

VIENNE

86120 - BERRIE

Forteresse de BERRYE

**Etudes préalable à la restauration de la
forteresse**



Vue de la façade Ouest - Janvier 2018 - cliché Atelier 27

DIA04 - Relevé des existants

le 20 juillet 2021

Maître d'ouvrage

Mr Gilles Colinet

Forteresse de BERRYE, 86120 BERRIE

Maître d'oeuvre

Atelier 27 - Architectes du patrimoine


34. Place du Général de Gaulle 37 50 CHINON

T : 02.47.97.60.24 E : contact@atelier27.fr



| LISTE DES PLANCHES | | Propriétés | | |
|--------------------|---|---------------|---------|--------|
| N° | Titre de la feuille | Etat | Echelle | Format |
| EA00 | PdG Relevé des existants | -- | -- | A3 |
| EA01 | Plan d'ensemble | Etat existant | 1:100e | A3 |
| EA02 | Logis Plan RDC bas | Etat existant | 1:100e | A3 |
| EA03 | Logis Plan RDC haut | Etat existant | 1:100e | A3 |
| EA04 | Logis Plan Etage | Etat existant | 1:100e | A3 |
| EA05 | Logis Plan Combles | Etat existant | 1:100e | A3 |
| EA06 | Logis Plan Toiture | Etat existant | 1:100e | A3 |
| EA07 | Logis Coupe Transversale | Etat existant | 1:100e | A3 |
| EA08 | Logis Coupe Longitudinale | Etat existant | 1:100e | A3 |
| EA09 | Logis Elévation Sud | Etat existant | 1:100e | A3 |
| EA10 | Logis Elévation Est | Etat existant | 1:100e | A3 |
| EA11 | Logis Elévation Nord | Etat existant | 1:100e | A3 |
| EA12 | Aile XIXe Plans RDC | Etat existant | 1:100e | A3 |
| EA13 | Aile XIXe Plans étages | Etat existant | 1:100e | A3 |
| EA14 | Aile XIXe Plan toiture | Etat existant | 1:100e | A3 |
| EA15 | Aile XIXe Coupe transversale | Etat existant | 1:100e | A3 |
| EA16 | Aile XIXe Elévations Sud et Ouest | Etat existant | 1:100e | A3 |
| EA17 | Aile XIXe Elévation Nord | Etat existant | 1:100e | A3 |
| EA18 | Tour Carré Rdc et R+1 | Etat existant | 1:100e | A3 |
| EA19 | Tour Carré R+2 et R+3 | Etat existant | 1:100e | A3 |
| EA20 | Tour Carré toiture | Etat existant | 1:100e | A3 |
| EA21 | Tour Carré Elévation Nord | Etat existant | 1:100e | A3 |
| EA22 | Tour Carré Elévations Est et Ouest | Etat existant | 1:100e | A3 |
| EA23 | Tour Carré Elévation Sud | Etat existant | 1:100e | A3 |
| EA24 | Chapelle Plans Rdc bas et haut | Etat existant | 1:100e | A3 |
| EA25 | Chapelle Plan toiture | Etat existant | 1:100e | A3 |
| EA26 | Chapelle Elévations Ouest et Sud | Etat existant | 1:100e | A3 |
| EA27 | Chapelle Elévations Est et Nord | Etat existant | 1:100e | A3 |
| EA28 | Chapelle Elévation intérieures Ouest et Sud | Etat existant | 1:100e | A3 |
| EA29 | Chapelle Elévations intérieures Est et Nord | Etat existant | 1:100e | A3 |
| EA30 | CSM Caves et RDC | Etat existant | 1:100e | A3 |
| EA31 | CSM R+1 et COMBLES | Etat existant | 1:100e | A3 |
| EA32 | CSM Toitures | Etat existant | 1:100e | A3 |
| EA33 | CSM Coupe transversale | Etat existant | 1:100e | A3 |
| EA34 | CSM Coupe Coupe Longitudinale | Etat existant | 1:100e | A3 |
| EA35 | CSM Elévation Ouest | Etat existant | 1:100e | A3 |
| EA36 | CSM Elévation Sud | Etat existant | 1:100e | A3 |
| EA37 | CSM Elévation Est | Etat existant | 1:100e | A3 |
| EA38 | CSM Elévation Nord | Etat existant | 1:100e | A3 |
| EA39 | Enceinte S1 | Etat existant | 1:100e | A3 |
| EA40 | Enceinte S2 | Etat existant | 1:100e | A3 |
| EA41 | Enceinte S3 | Etat existant | 1:100e | A3 |
| EA42 | Enceinte S4 | Etat existant | 1:100e | A3 |
| EA43 | Enceinte S5 | Etat existant | 1:100e | A3 |
| EA44 | Enceinte S5b | Etat existant | 1:100e | A3 |
| EA45 | Enceinte S6 | Etat existant | 1:100e | A3 |
| EA46 | Enceinte S7 | Etat existant | 1:100e | A3 |
| EA47 | Enceinte S8 | Etat existant | 1:100e | A3 |

Plan d'ensemble

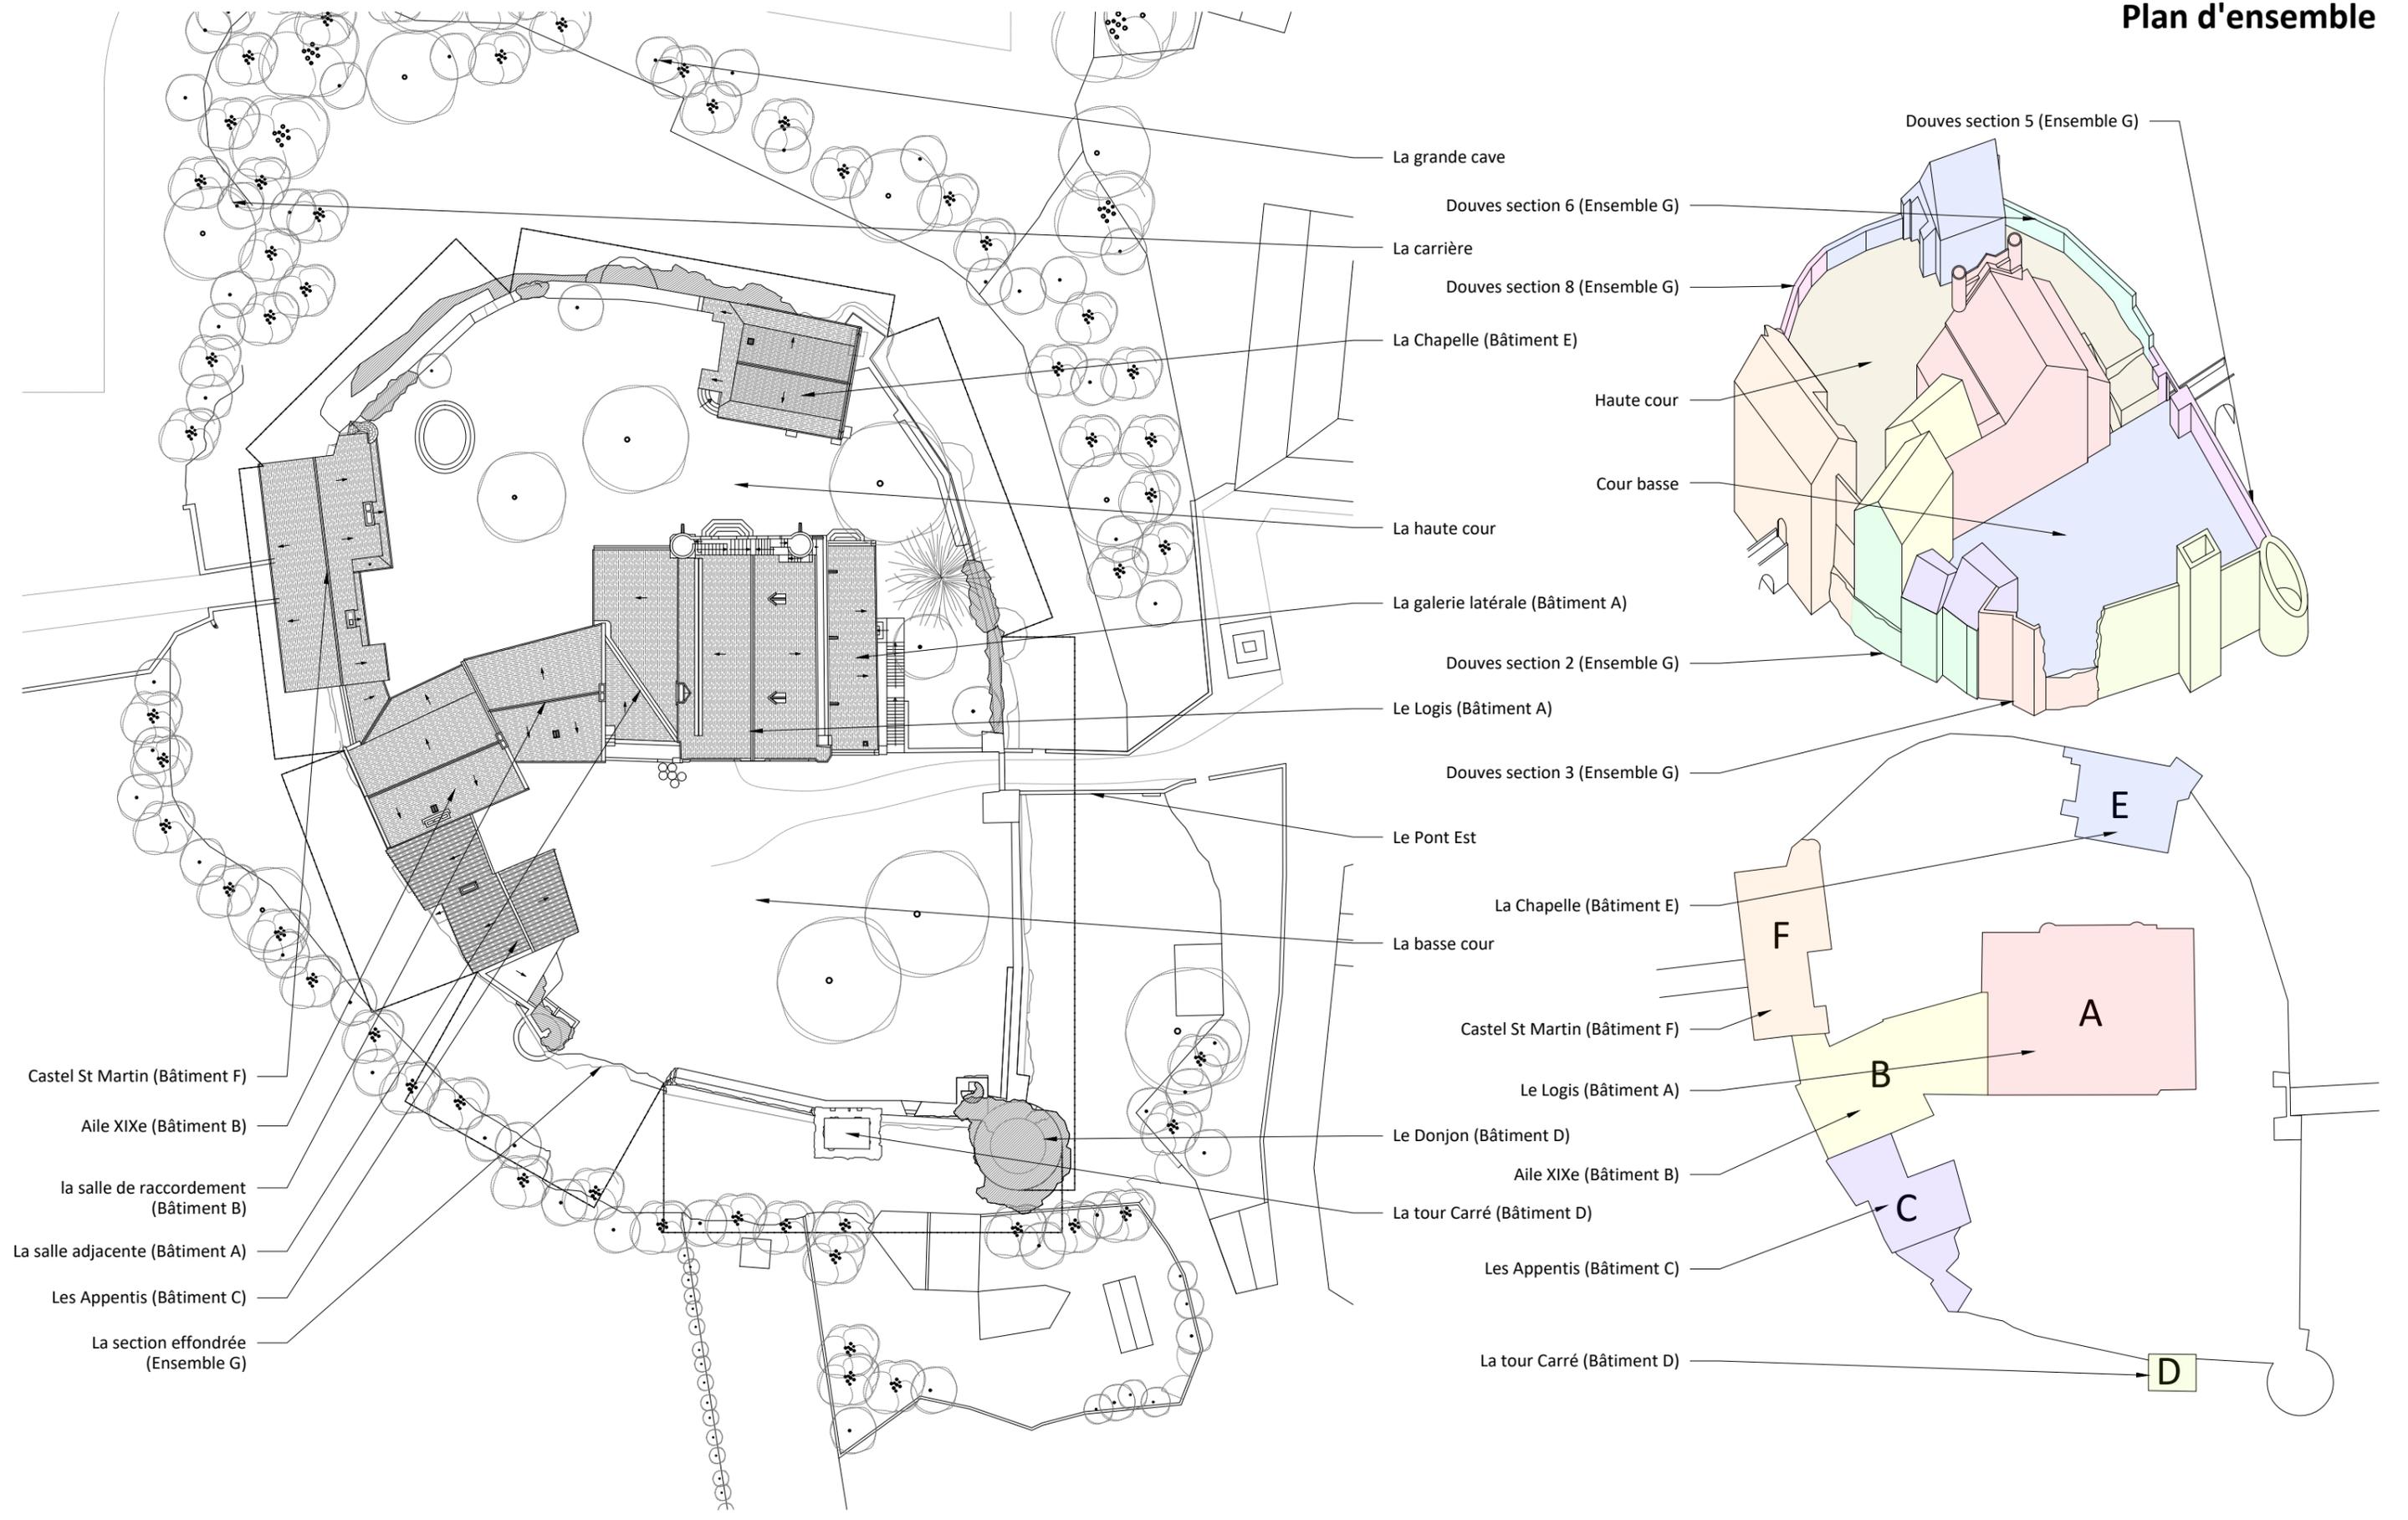

Maître d'oeuvre :
Atelier 27
Architectes du patrimoine
 34. Place du Général de Gaulle 37 50 CHINON
 T : 02.47.97.60.24 E : contact@atelier27.fr


Maître d'ouvrage :
Mr Gilles Colinet
 Forteresse de BERRYE, 86120 BERRYE

Opération :
VIENNE- 86120 - BERRYE
Forteresse de BERRYE
 Etudes préalable à la restauration de la forteresse

Echelle : **1:500e**
 Date : **09/07/2021**
 Fichier : **bry-dia-plans-ea.dwg**

Titre
DIA
Plan d'ensemble
 Relevé des existants

N°
EA01

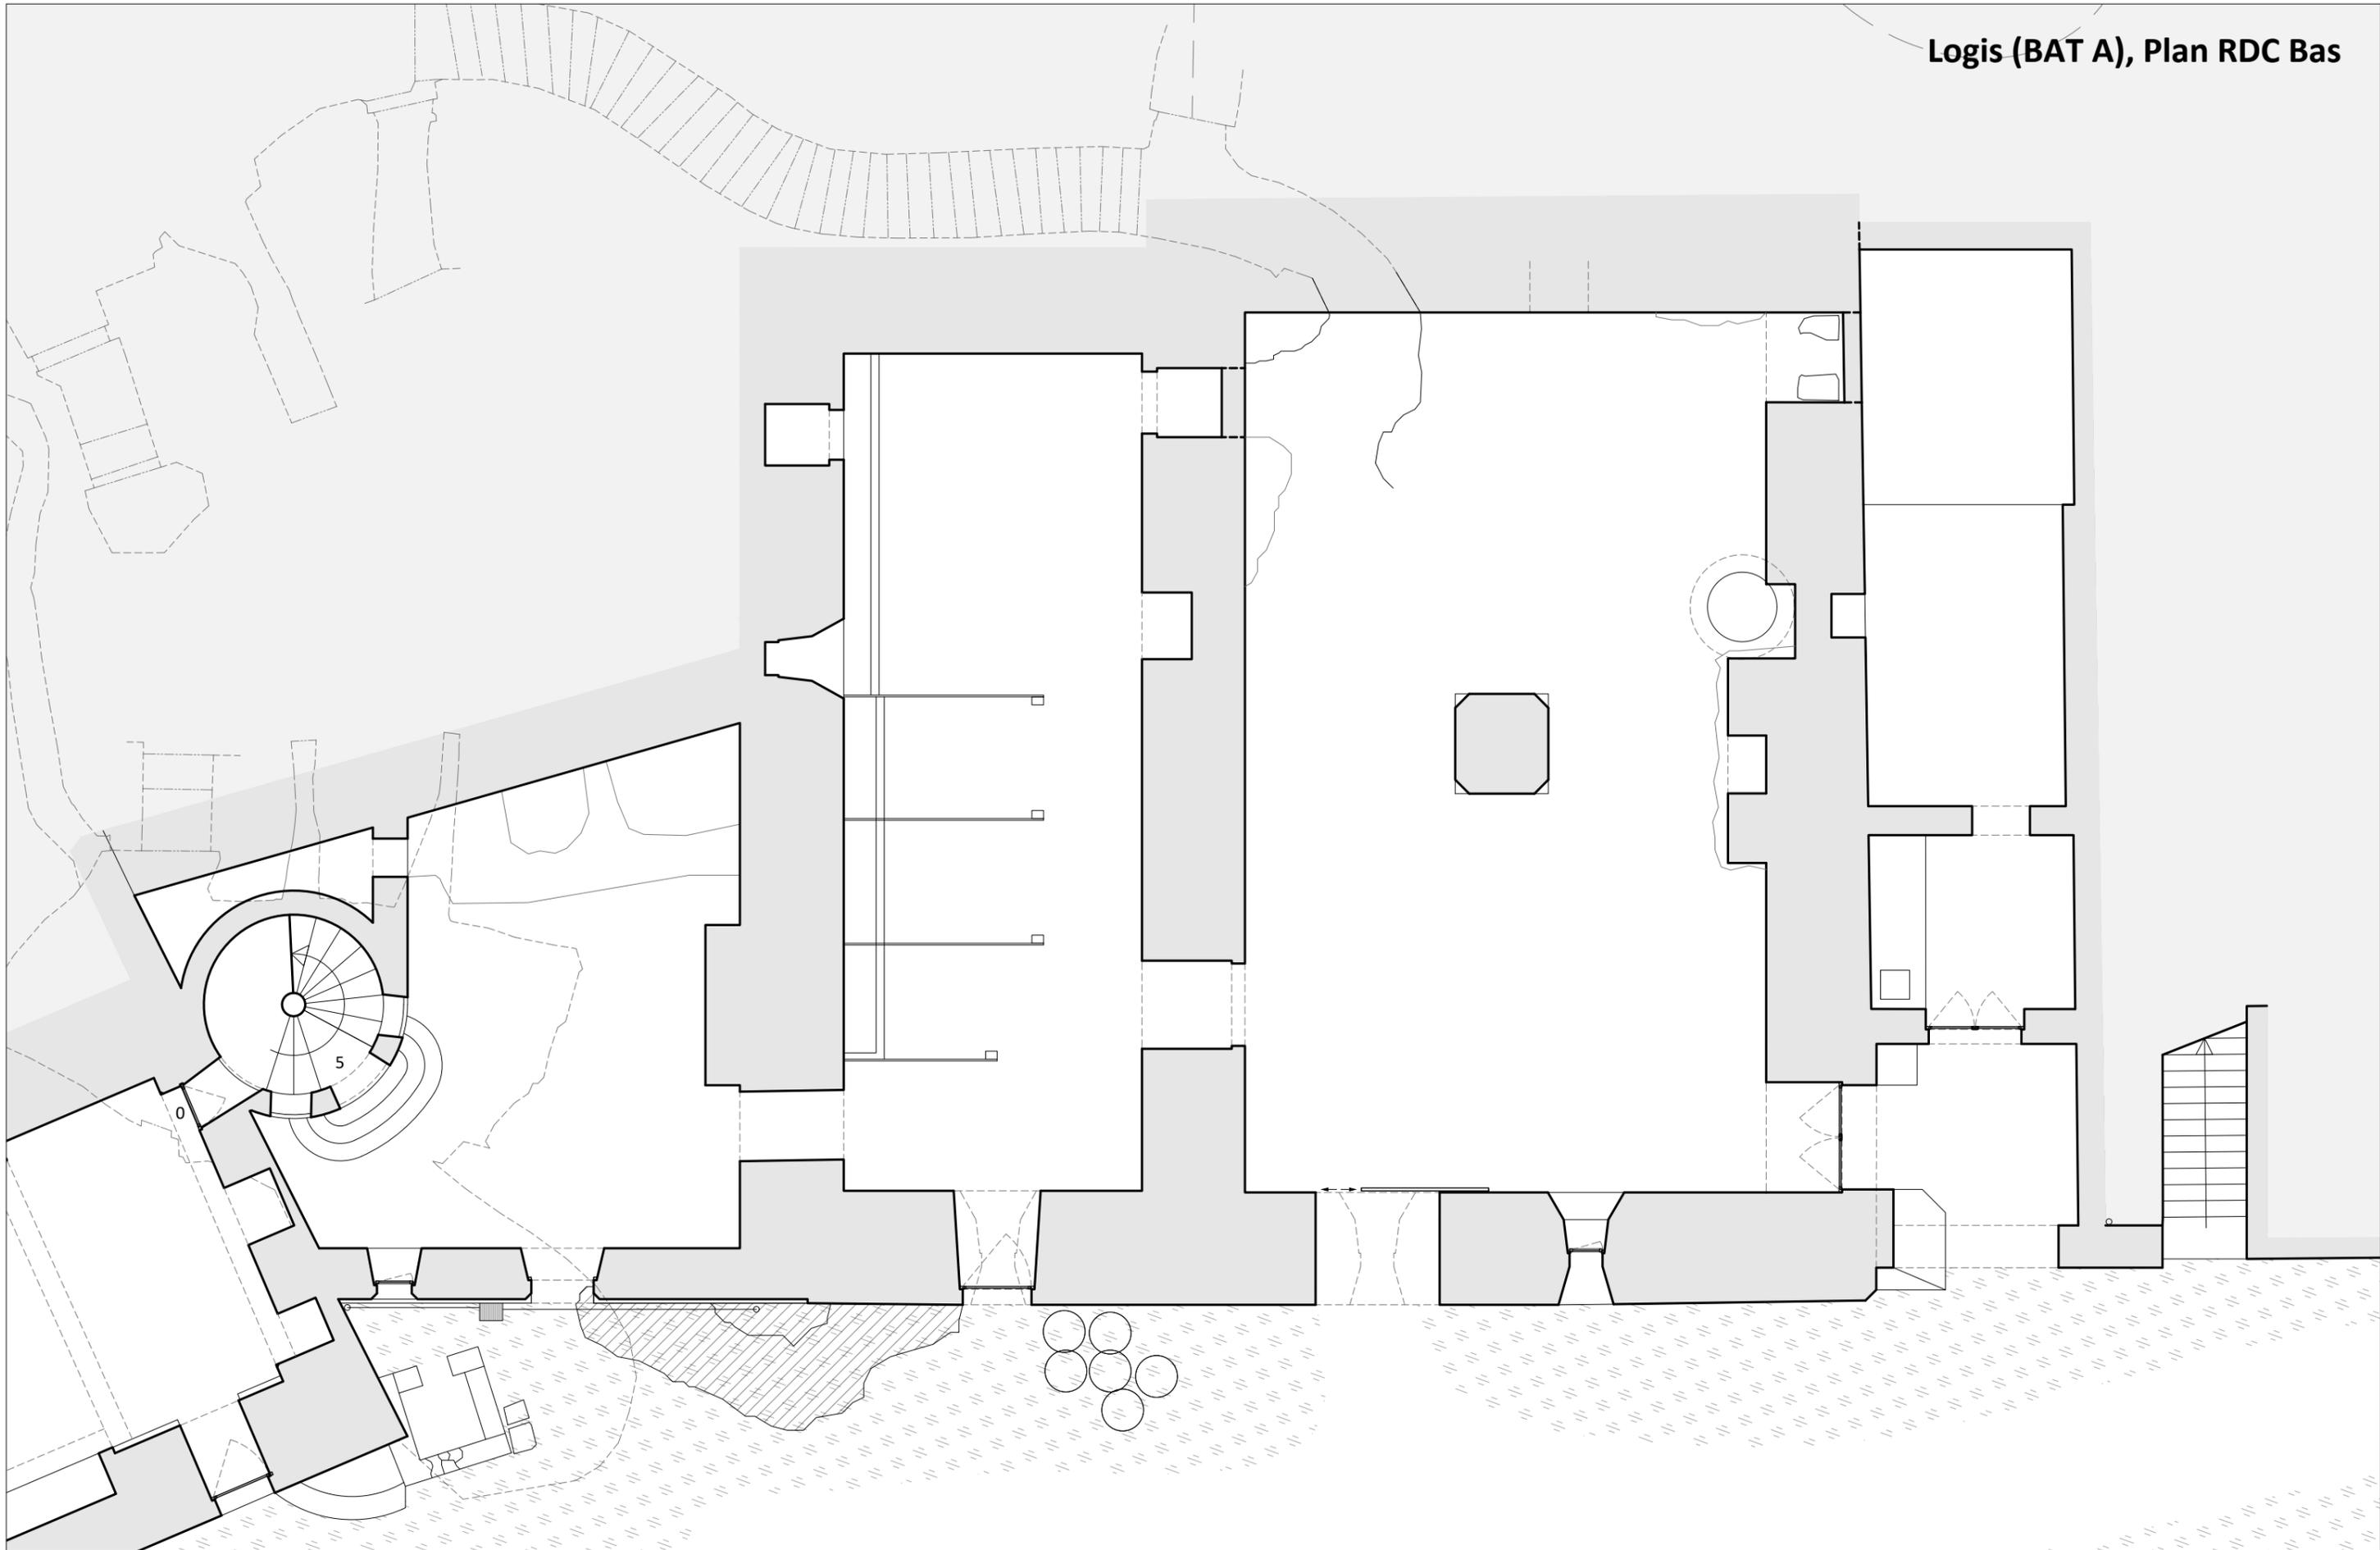

Maitre d'oeuvre :
Atelier 27
Architectes du patrimoine
34. Place du Général de Gaulle 37 50 CHINON
T : 02.47.97.60.24 E : contact@atelier27.fr


Maitre d'ouvrage :
Mr Gilles Colinet
Forteresse de BERRYE, 86120 BERRIE

Opération :
VIENNE- 86120 - BERRIE
Forteresse de BERRYE
Etudes préalable à la restauration de la forteresse

Echelle : **1:100e**
Date : **09/07/2021**
Fichier : **bry-dia-plans-ea.dwg**

Titre
DIA
Logis Plan RDC bas
Relevé des existants

N°
EA02

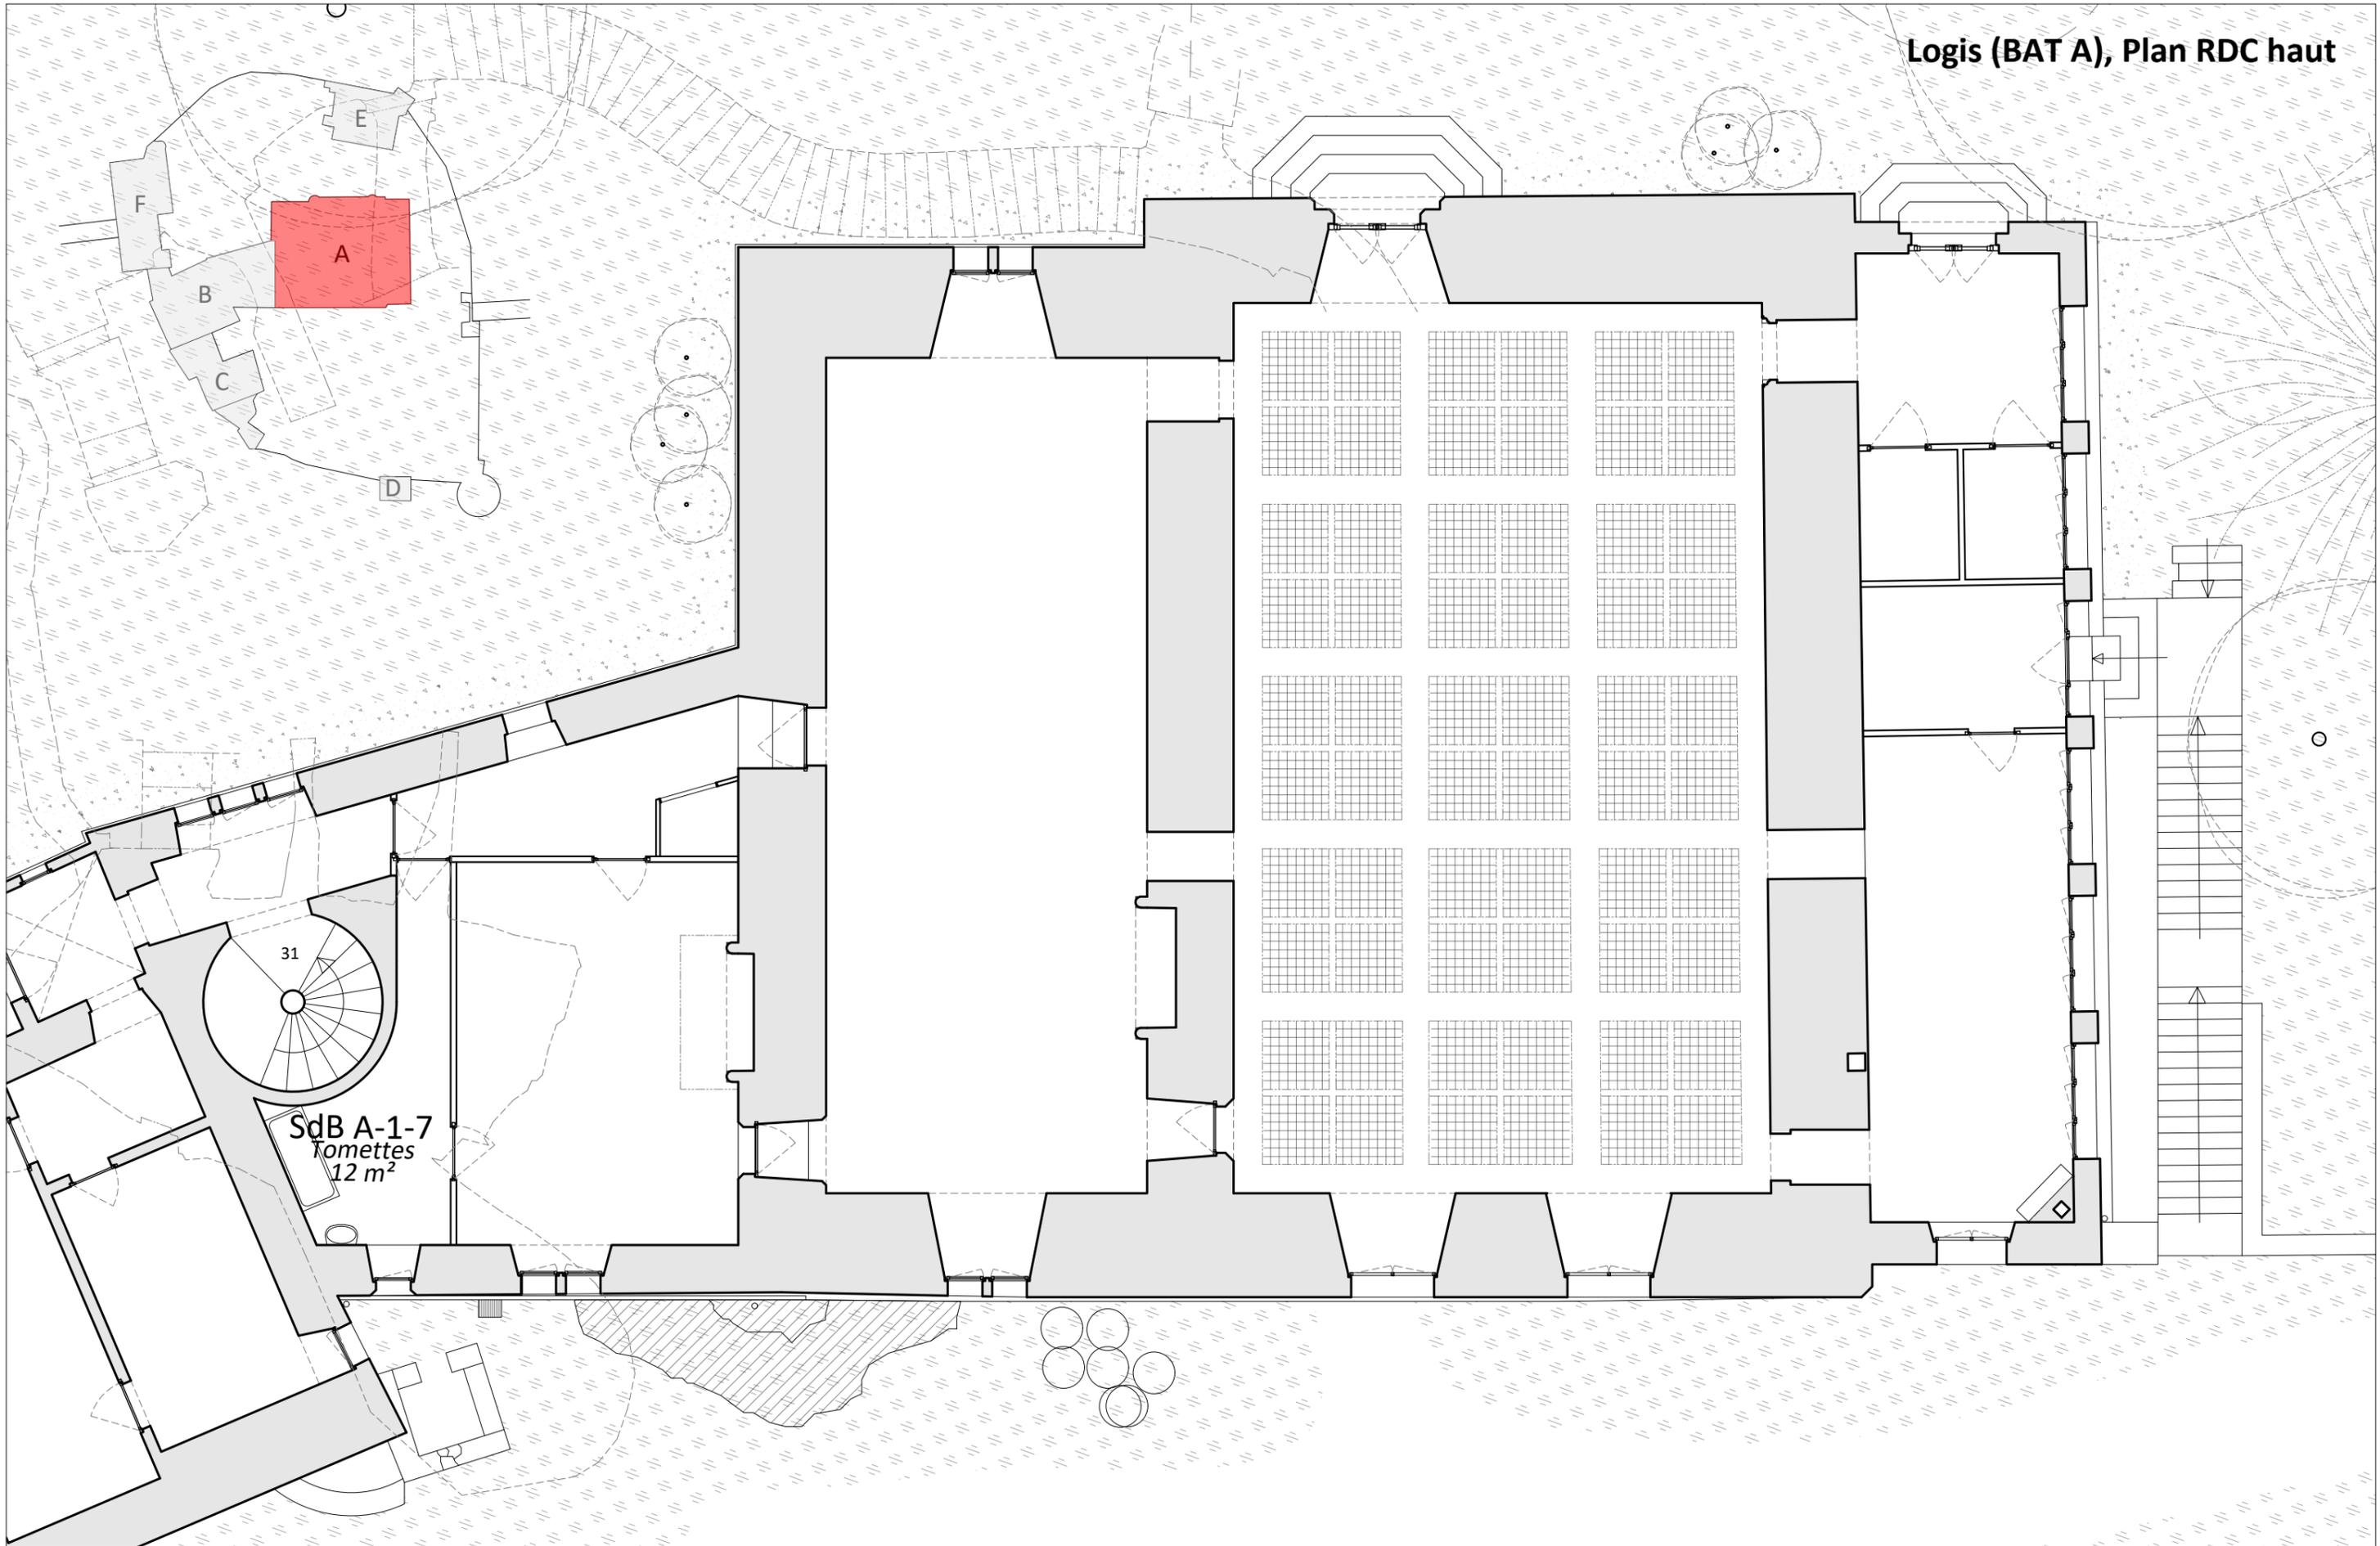

SdB A-1-7
Tomettes
12 m²



Maitre d'oeuvre :
Atelier 27
Architectes du patrimoine
34. Place du Général de Gaulle 37 50 CHINON
T : 02.47.97.60.24 E : contact@atelier27.fr


Maitre d'ouvrage :
Mr Gilles Colinet
Forteresse de BERRYE, 86120 BERRYE

Opération :
VIENNE- 86120 - BERRYE
Forteresse de BERRYE
Etudes préalable à la restauration de la forteresse

Echelle : **1:100e**
Date : **09/07/2021**
Fichier : **bry-dia-plans-ea.dwg**

Titre
DIA
Logis Plan RDC haut
Relevé des existants

N°
EA03

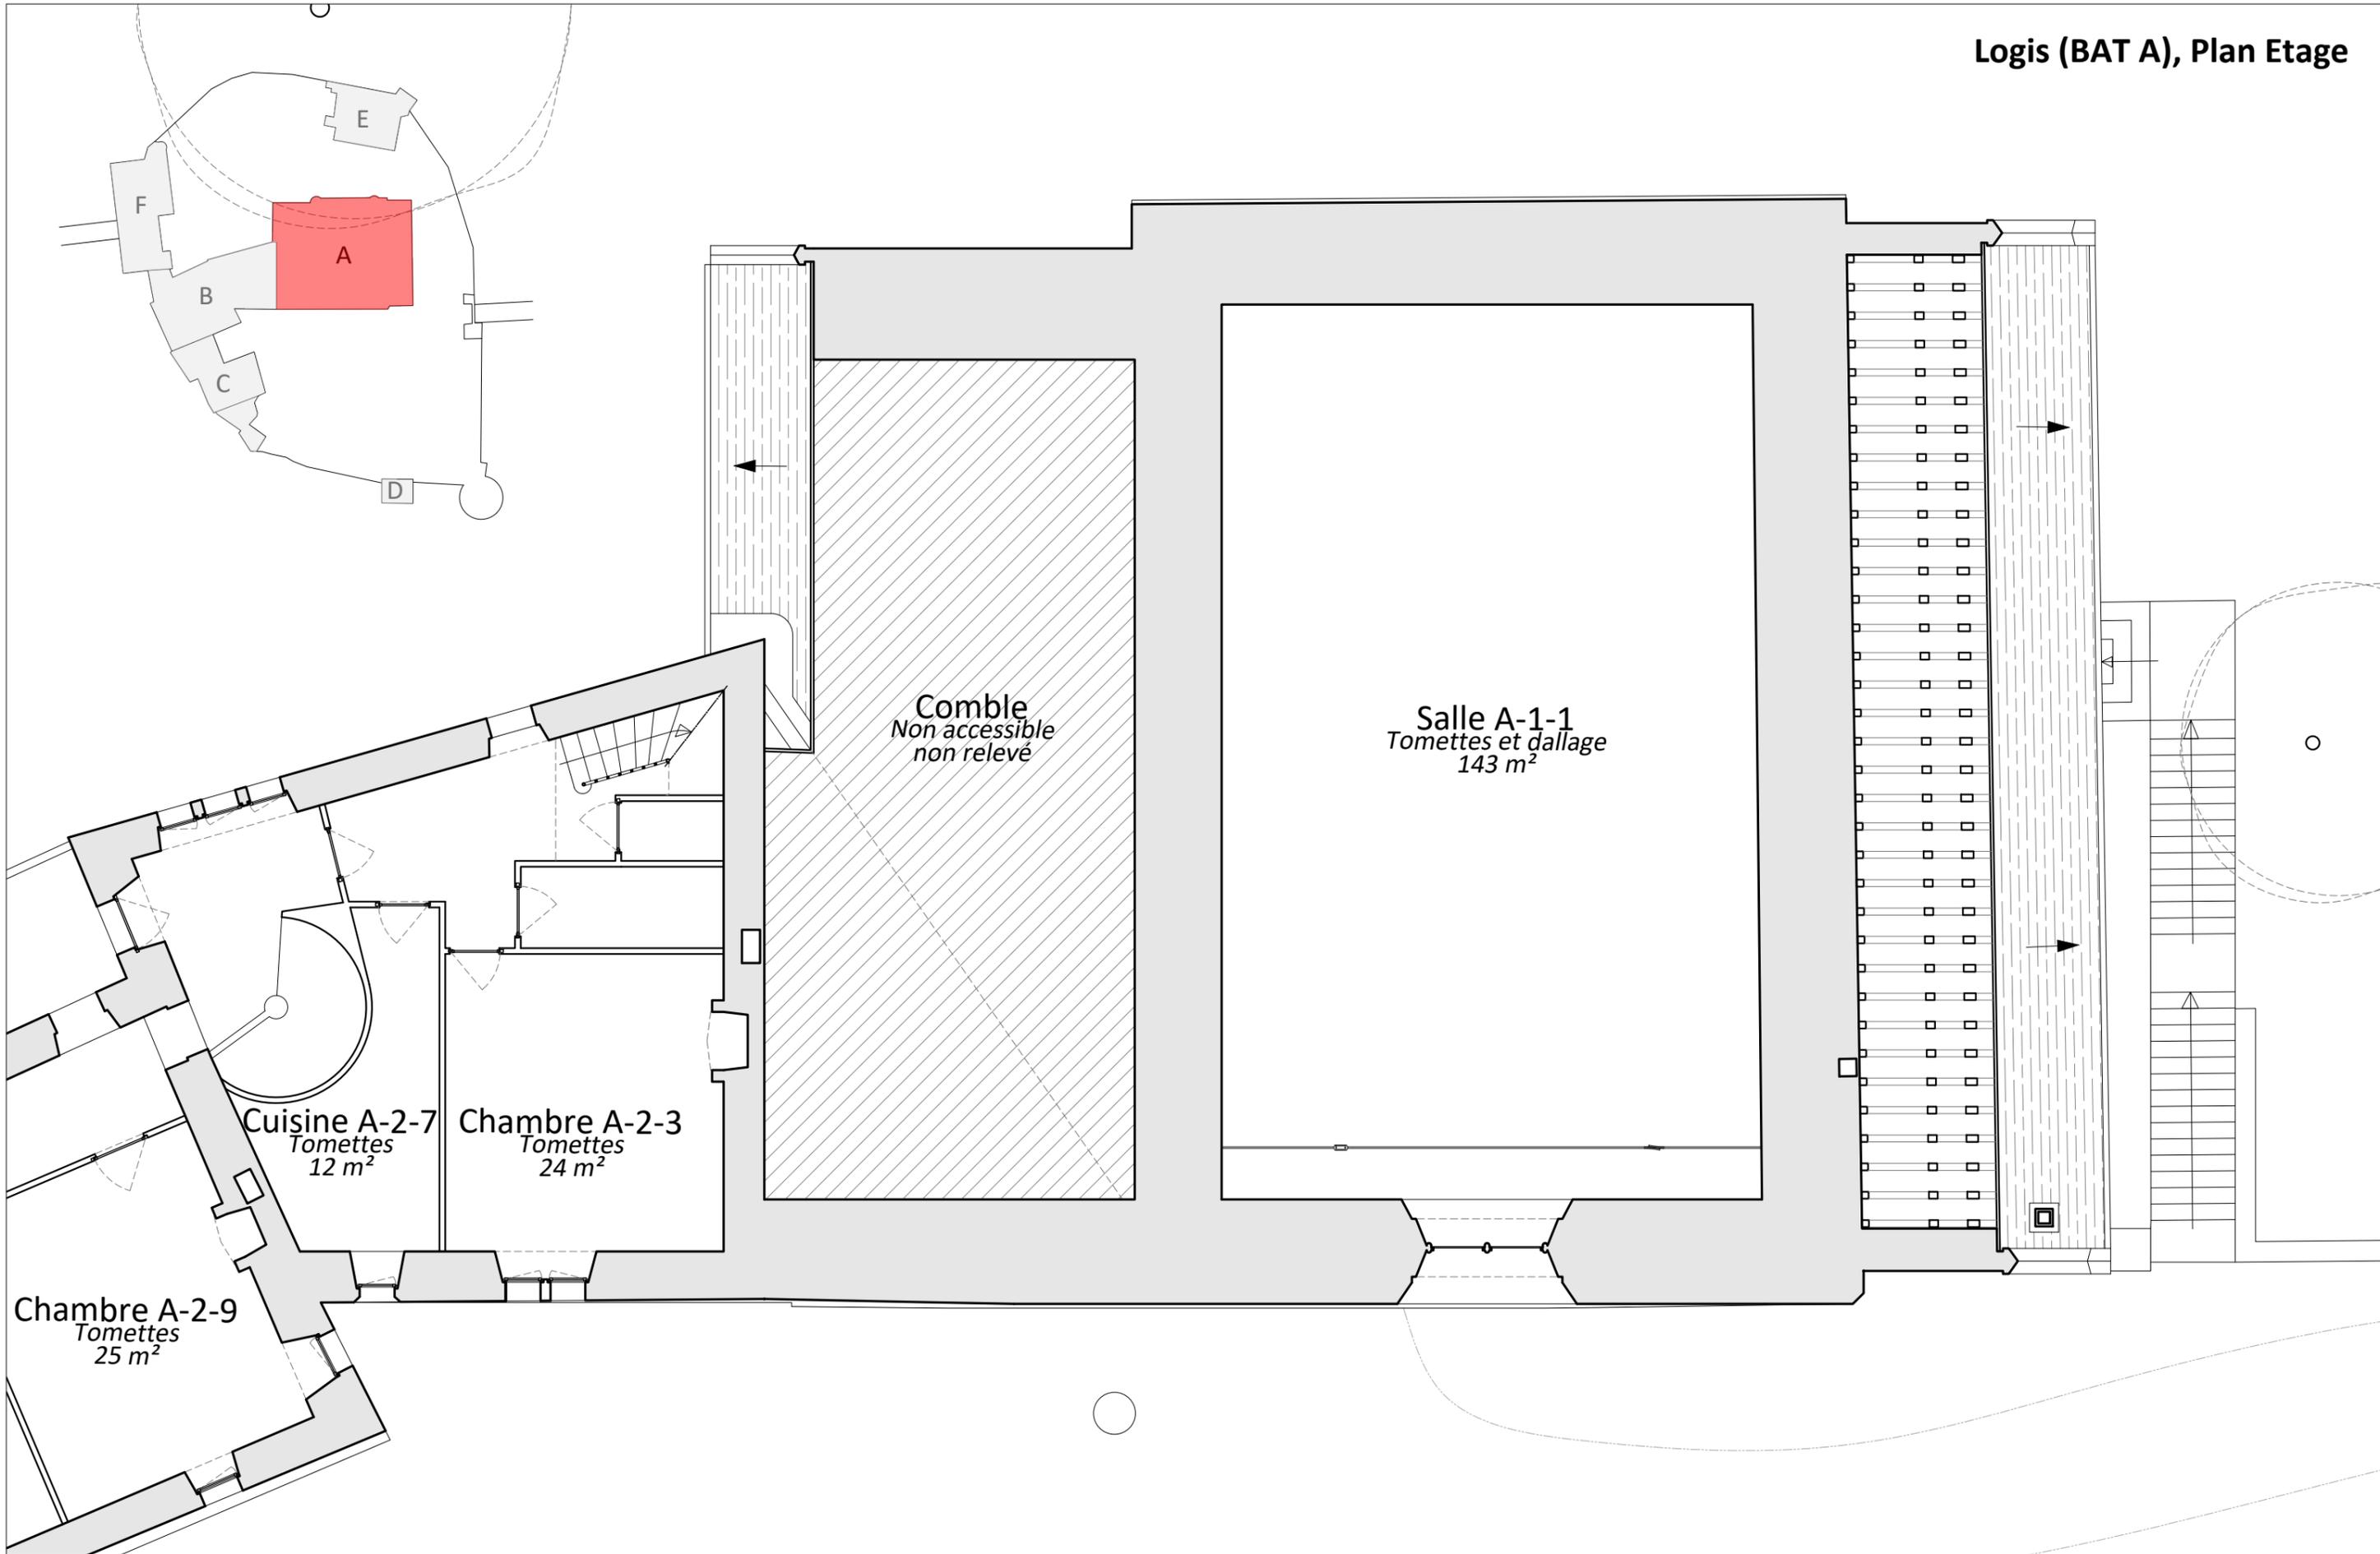

Maitre d'oeuvre :
Atelier 27
Architectes du patrimoine
34. Place du Général de Gaulle 37 50 CHINON
T : 02.47.97.60.24 E : contact@atelier27.fr


Maitre d'ouvrage :
Mr Gilles Colinet
Forteresse de BERRYE, 86120 BERRYE

Opération :
VIENNE- 86120 - BERRIE
Forteresse de BERRYE
Etudes préalable à la restauration de la forteresse

Echelle : 1:100e
Date : 09/07/2021
Fichier : bry-dia-plans-ea.dwg

Titre
DIA
Logis Plan Etage
Relevé des existants

N°
EA04

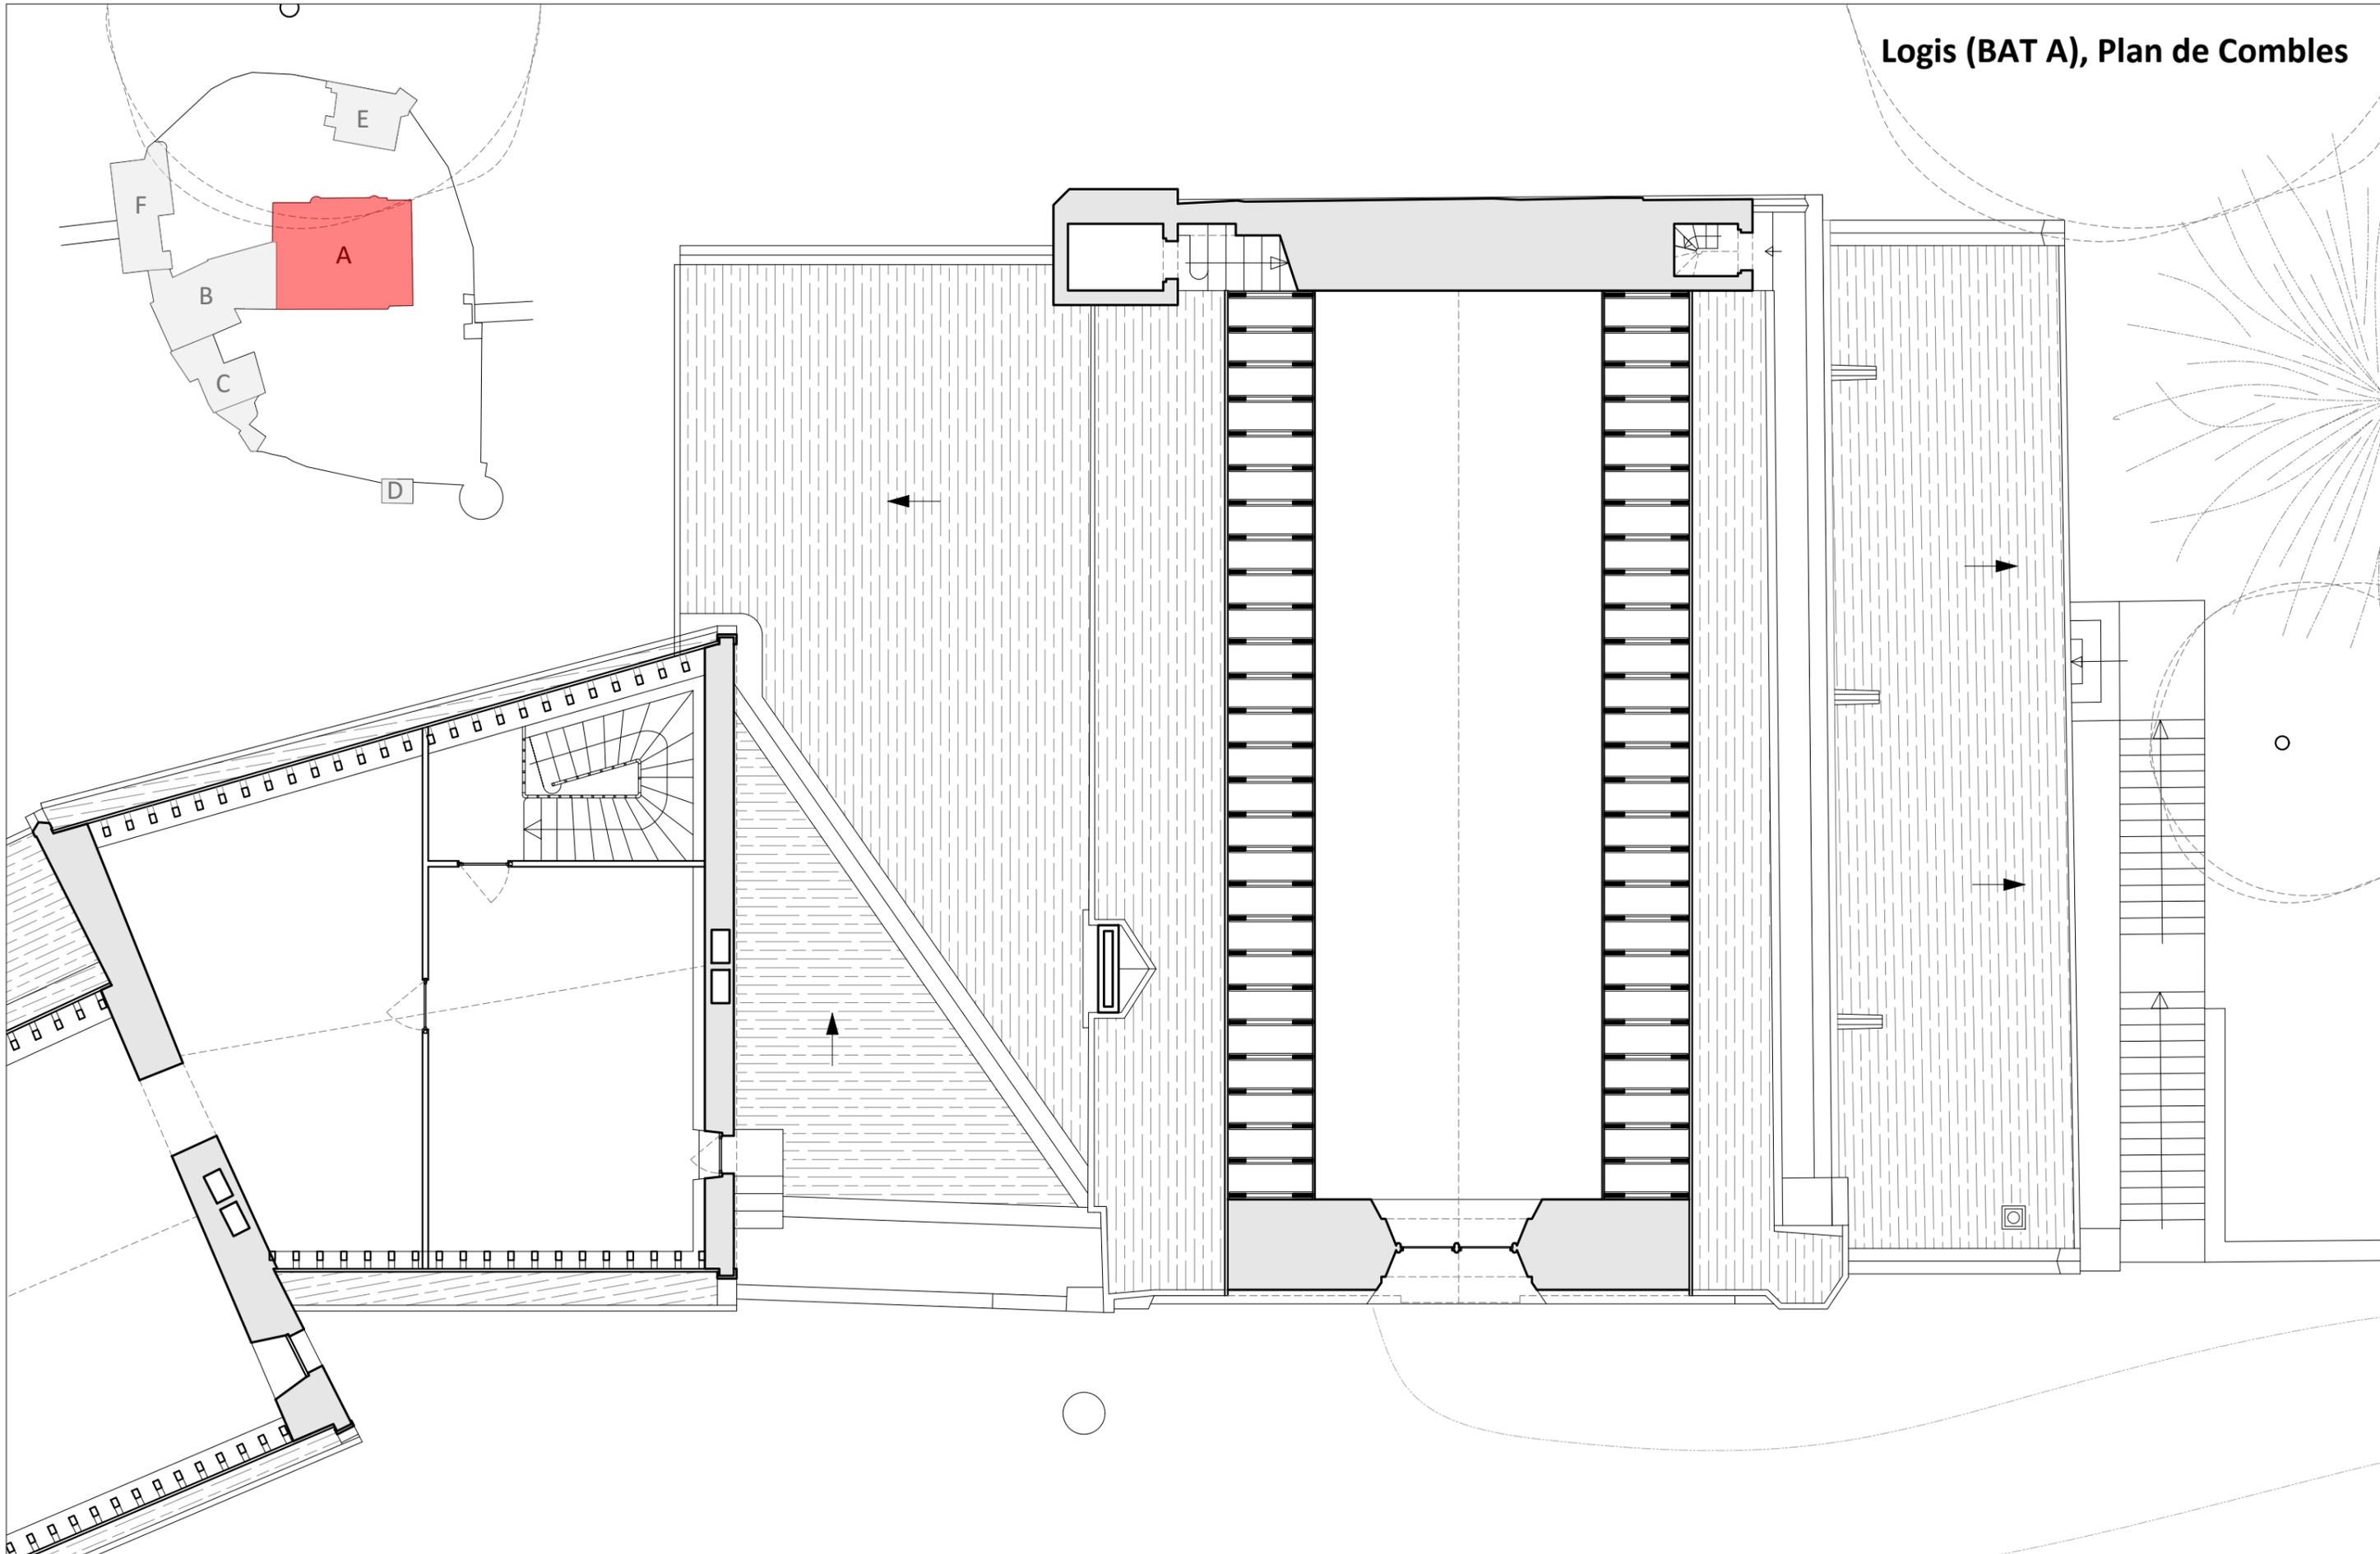

Maître d'oeuvre :
Atelier 27
Architectes du patrimoine
 34. Place du Général de Gaulle 37 50 CHINON
 T : 02.47.97.60.24 E : contact@atelier27.fr



Maître d'ouvrage :
Mr Gilles Colinet
 Forteresse de BERRYE, 86120 BERRYE

Opération :
VIENNE- 86120 - BERRIE
 Forteresse de BERRYE
 Etudes préalable à la restauration de la forteresse

Echelle : **1:100e**
 Date : **09/07/2021**
 Fichier : **bry-dia-plans-ea.dwg**

Titre
DIA
 Logis Plan Combles
 Relevé des existants

N°
EA05

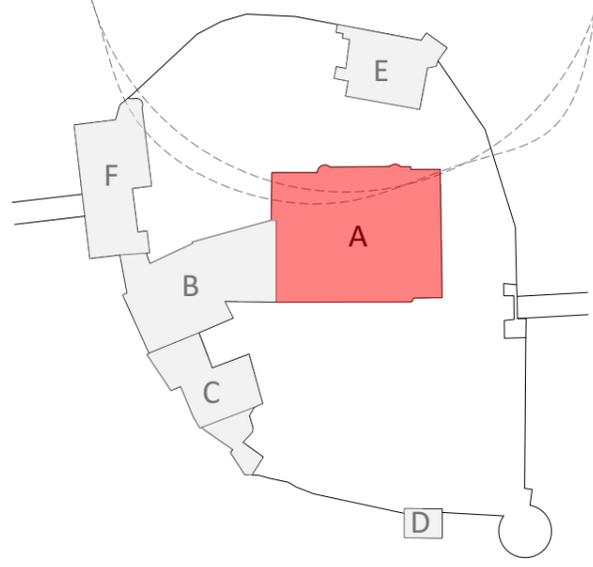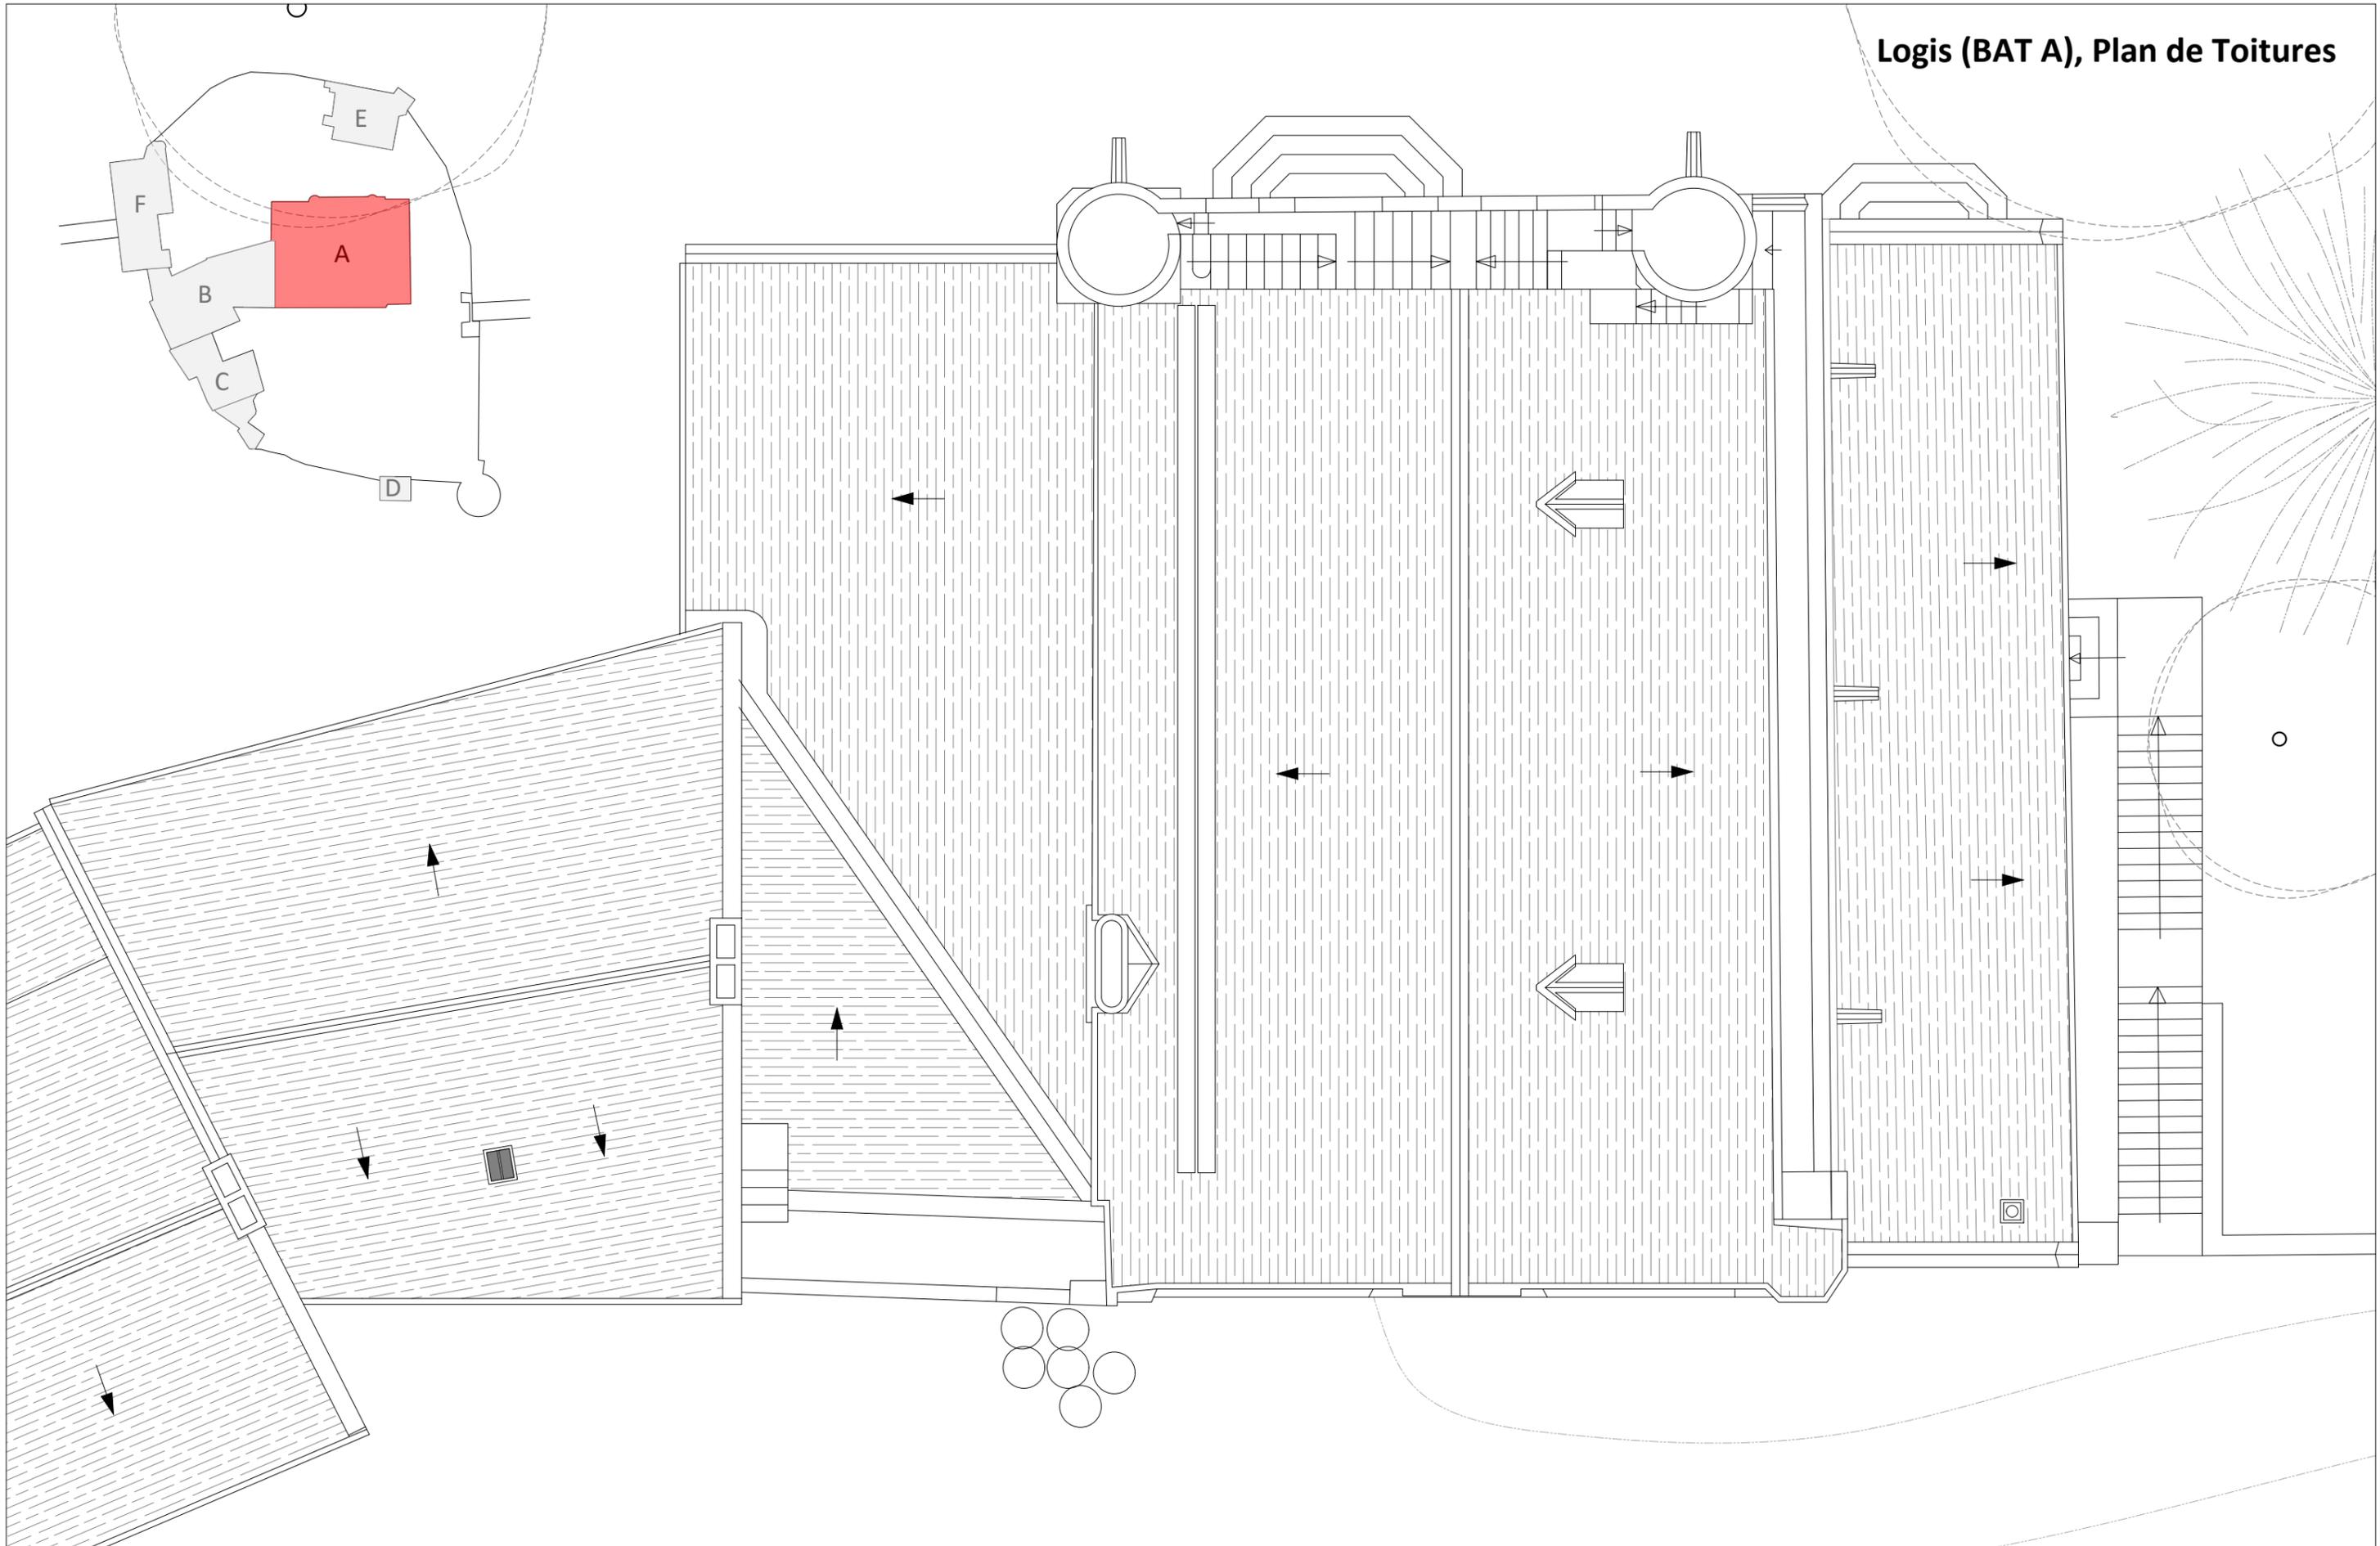

Maitre d'oeuvre :
Atelier 27
Architectes du patrimoine
34. Place du Général de Gaulle 37 50 CHINON
T : 02.47.97.60.24 E : contact@atelier27.fr

Maitre d'ouvrage :
Mr Gilles Colinet
Forteresse de BERRYE, 86120 BERRYE

Opération :
VIENNE- 86120 - BERRIE
Forteresse de BERRYE
Etudes préalable à la restauration de la forteresse

Echelle :
1:100e
Date :
09/07/2021
Fichier :
bry-dia-plans-ea.dwg

Titre
DIA
Logis Plan Toiture
Relevé des existants

N°
EA06

Logis (BAT A), Coupe transversale



Maître d'oeuvre :
Atelier 27
Architectes du patrimoine
 34. Place du Général de Gaulle 37 50 CHINON
 T : 02.47.97.60.24 E : contact@atelier27.fr

Maître d'ouvrage :
Mr Gilles Colinet
 Forteresse de BERRYE, 86120 BERRIE



Opération :
VIENNE- 86120 - BERRIE
 Forteresse de BERRYE
 Etudes préalable à la restauration de la forteresse

Echelle : **1:100e**
 Date : **09/07/2021**
 Fichier : **bry-dia-plans-ea.dwg**

Titre
DIA
 Logis Coupe Transversale
 Relevé des existants

N°
EA07

Logis (BAT A), Coupe Longitudinale

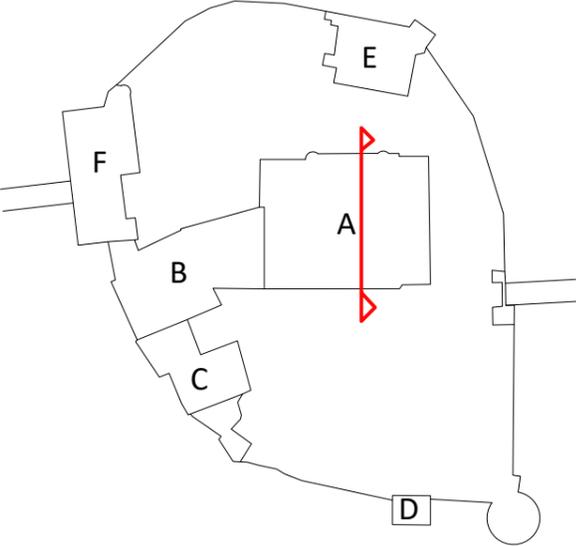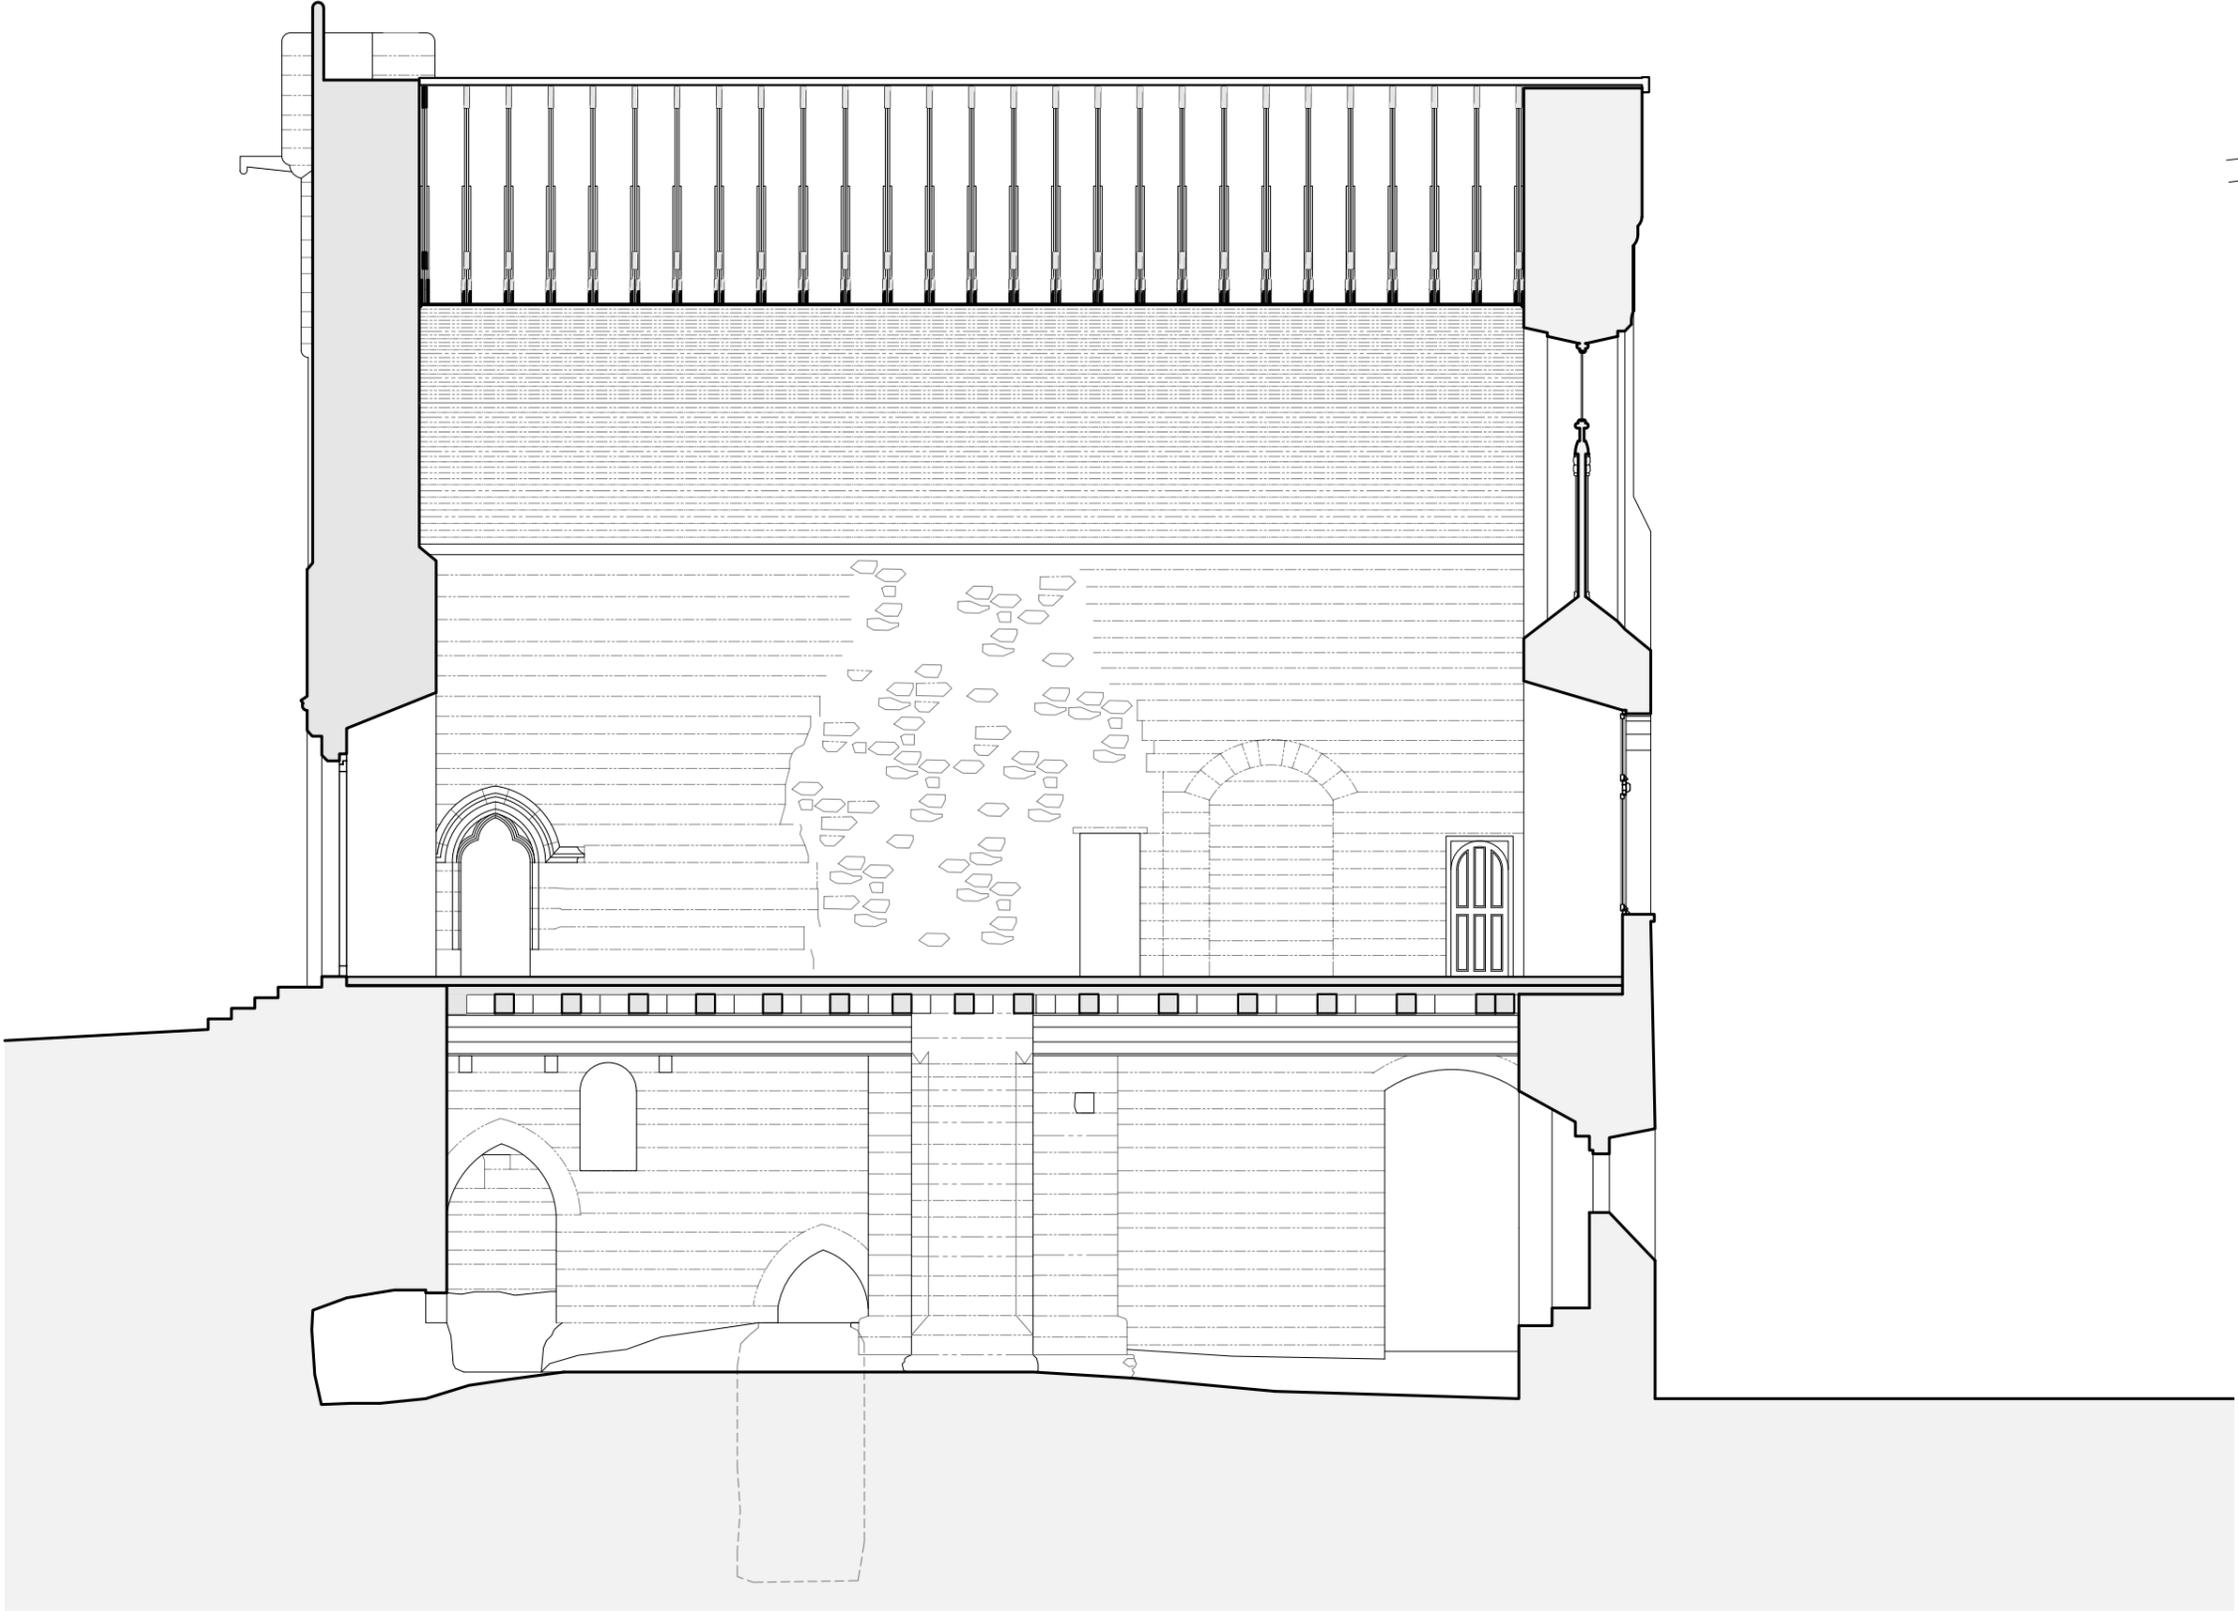

Maitre d'oeuvre :
Atelier 27
Architectes du patrimoine
 34. Place du Général de Gaulle 37 50 CHINON
 T : 02.47.97.60.24 E : contact@atelier27.fr

Maitre d'ouvrage :
Mr Gilles Colinet
 Forteresse de BERRYE, 86120 BERRIE

Opération :
VIENNE- 86120 - BERRIE
 Forteresse de BERRYE
 Etudes préalable à la restauration de la forteresse

Echelle : **1:100e**
 Date : **09/07/2021**
 Fichier : **bry-dia-plans-ea.dwg**

Titre
DIA
 Logis Coupe Longitudinale
 Relevé des existants

N°
EA08

Logis (BAT A), Elévation Sud



0 2 4m

Maître d'oeuvre :
Atelier 27
Architectes du patrimoine
34. Place du Général de Gaulle 37 50 CHINON
T : 02.47.97.60.24 E : contact@atelier27.fr



Maître d'ouvrage :
Mr Gilles Colinet
Forteresse de BERRYE, 86120 BERRYE

Opération :
VIENNE- 86120 - BERRYE
Forteresse de BERRYE
Etudes préalable à la restauration de la forteresse

Echelle : **1:100e**
Date : **09/07/2021**
Fichier : **bry-dia-plans-ea.dwg**

Titre
DIA
Logis Elévation Sud
Relevé des existants

N°
EA09

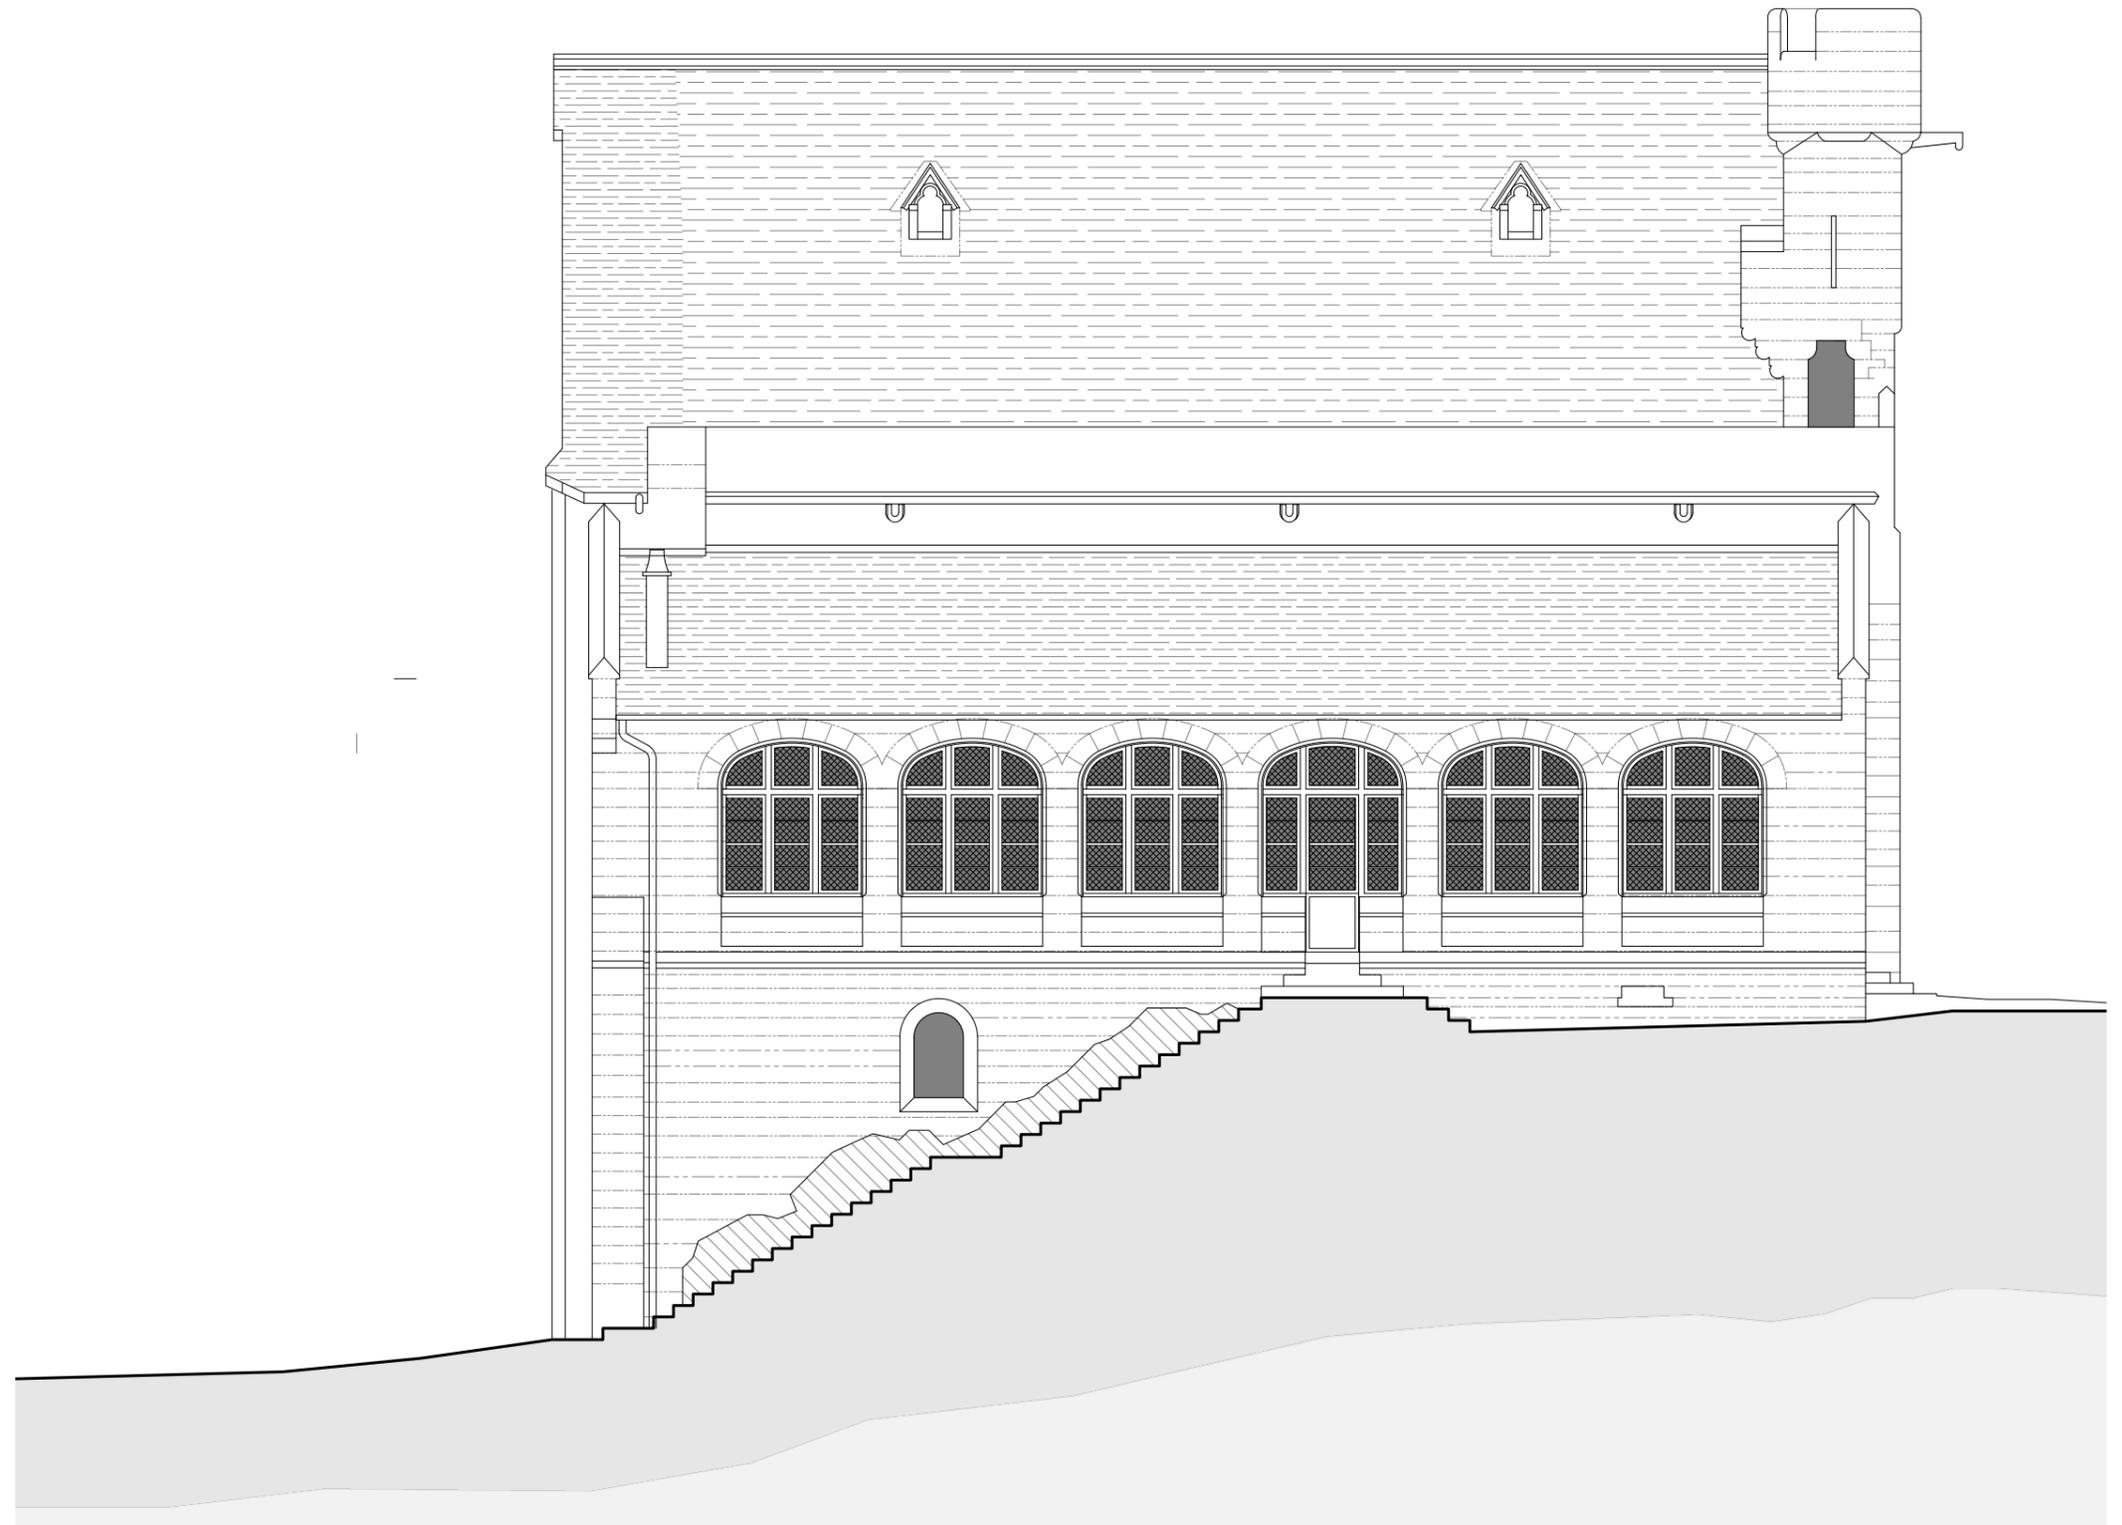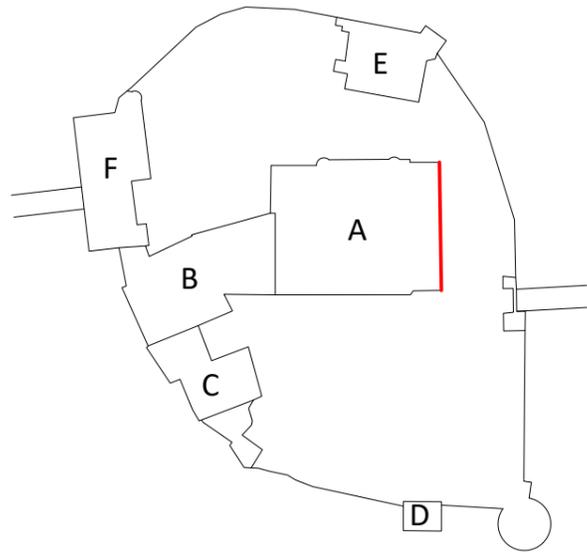

Maître d'oeuvre :
Atelier 27
Architectes du patrimoine
34. Place du Général de Gaulle 37 50 CHINON
T : 02.47.97.60.24 E : contact@atelier27.fr


Maître d'ouvrage :
Mr Gilles Colinet
Forteresse de BERRYE, 86120 BERRIE

Opération :
VIENNE- 86120 - BERRIE
Forteresse de BERRYE
Etudes préalable à la restauration de la forteresse

Echelle : **1:100e**
Date : **09/07/2021**
Fichier : **bry-dia-plans-ea.dwg**

Titre
DIA
Logis Elévation Est
Relevé des existants

N°
EA10

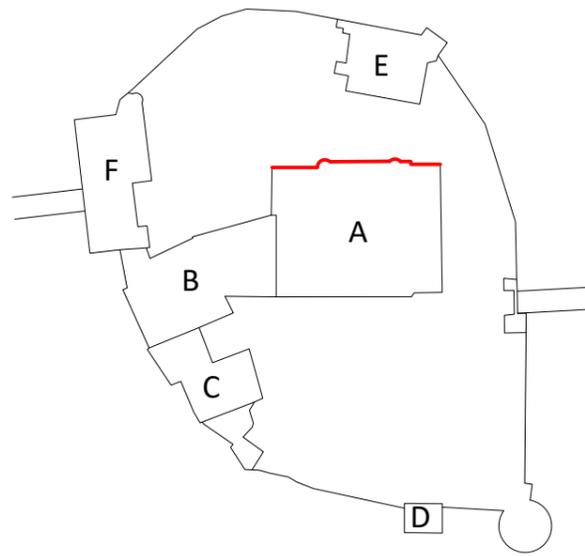

Maître d'oeuvre :
Atelier 27
Architectes du patrimoine
34. Place du Général de Gaulle 37 50 CHINON
T : 02.47.97.60.24 E : contact@atelier27.fr


Maître d'ouvrage :
Mr Gilles Colinet
Forteresse de BERRYE, 86120 BERRIE

Opération :
VIENNE- 86120 - BERRIE
Forteresse de BERRYE
Etudes préalable à la restauration de la forteresse


Echelle : **1:100e**
Date : **09/07/2021**
Fichier : **bry-dia-plans-ea.dwg**

Titre
DIA
Logis Elévation Nord
Relevé des existants

N°
EA11

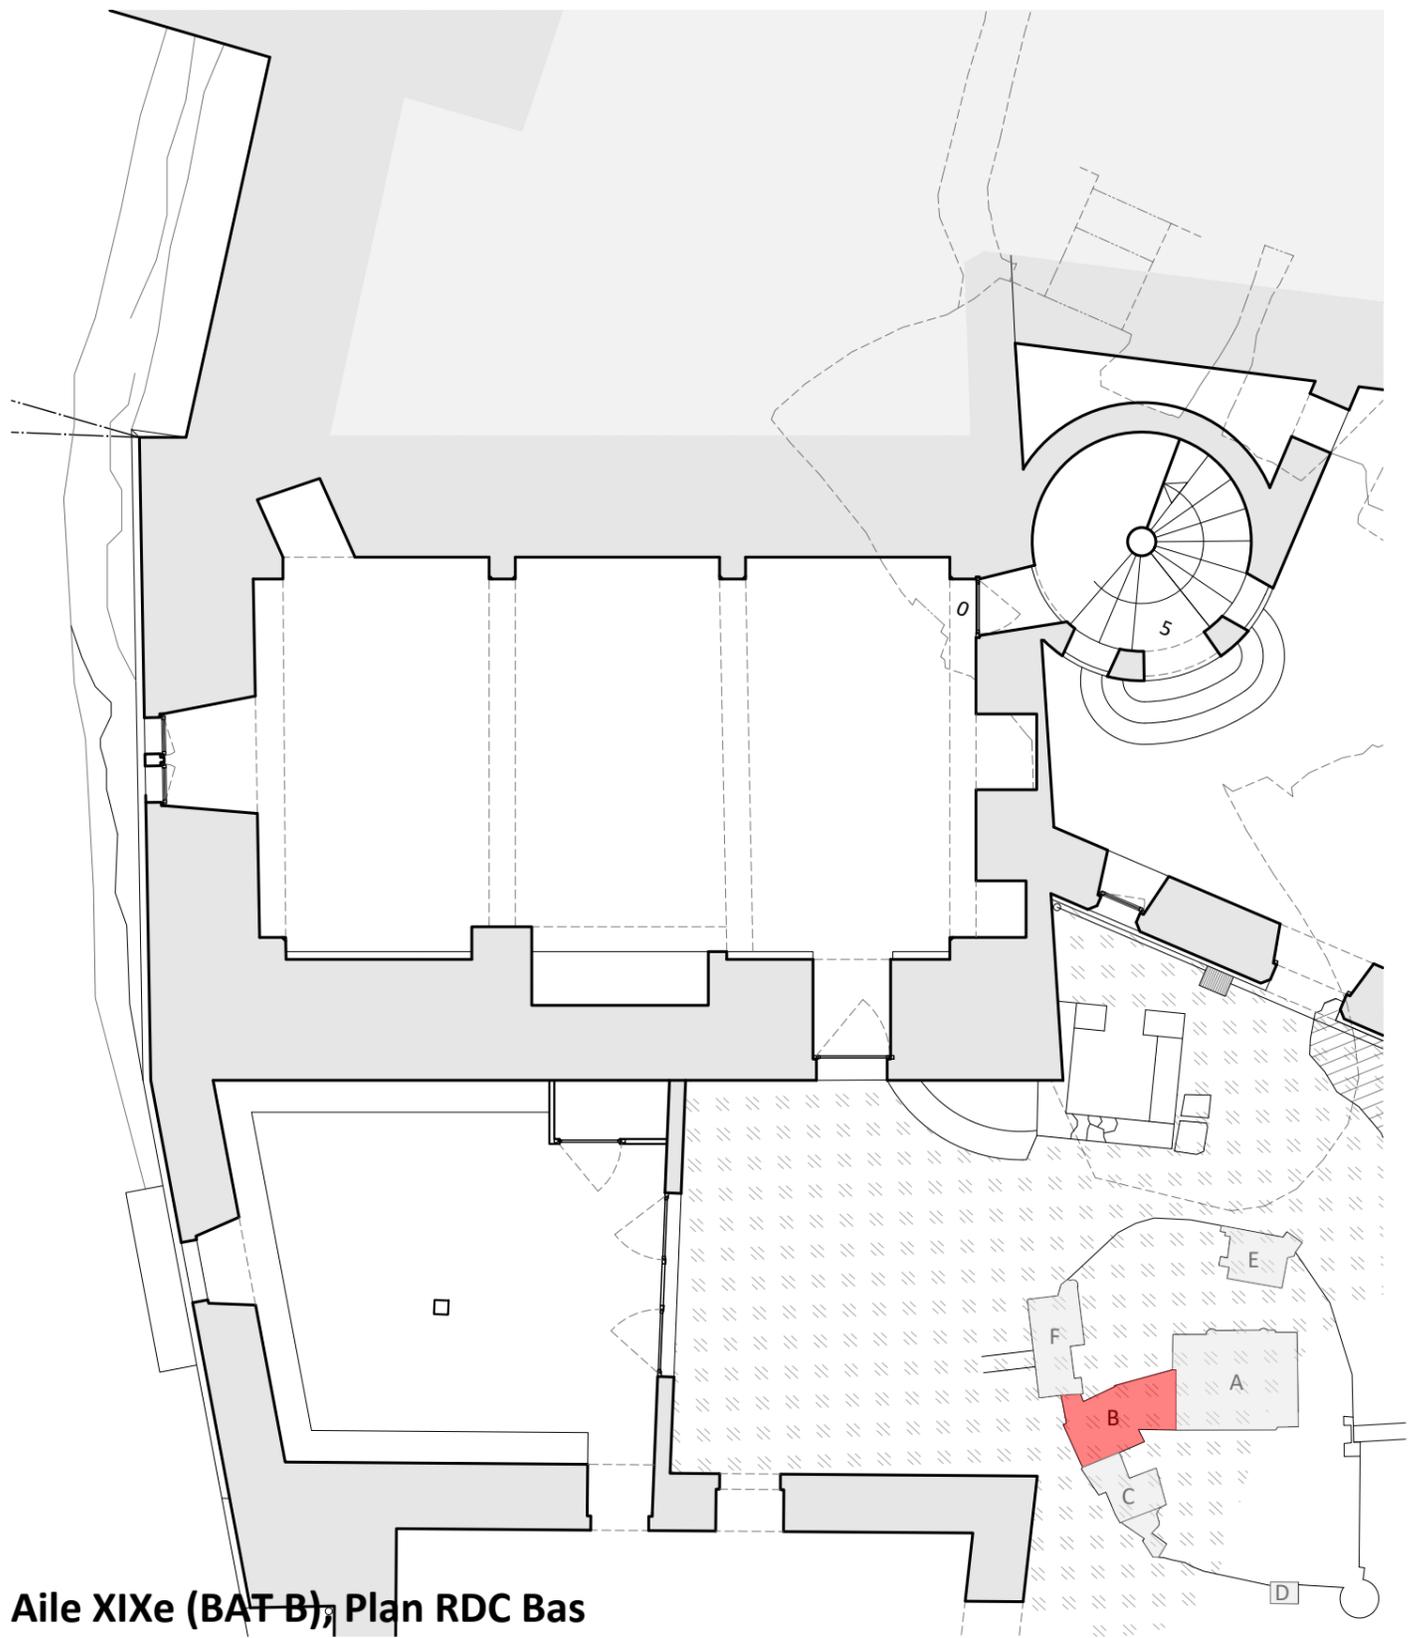

Aile XIXe (BAT B), Plan RDC Bas

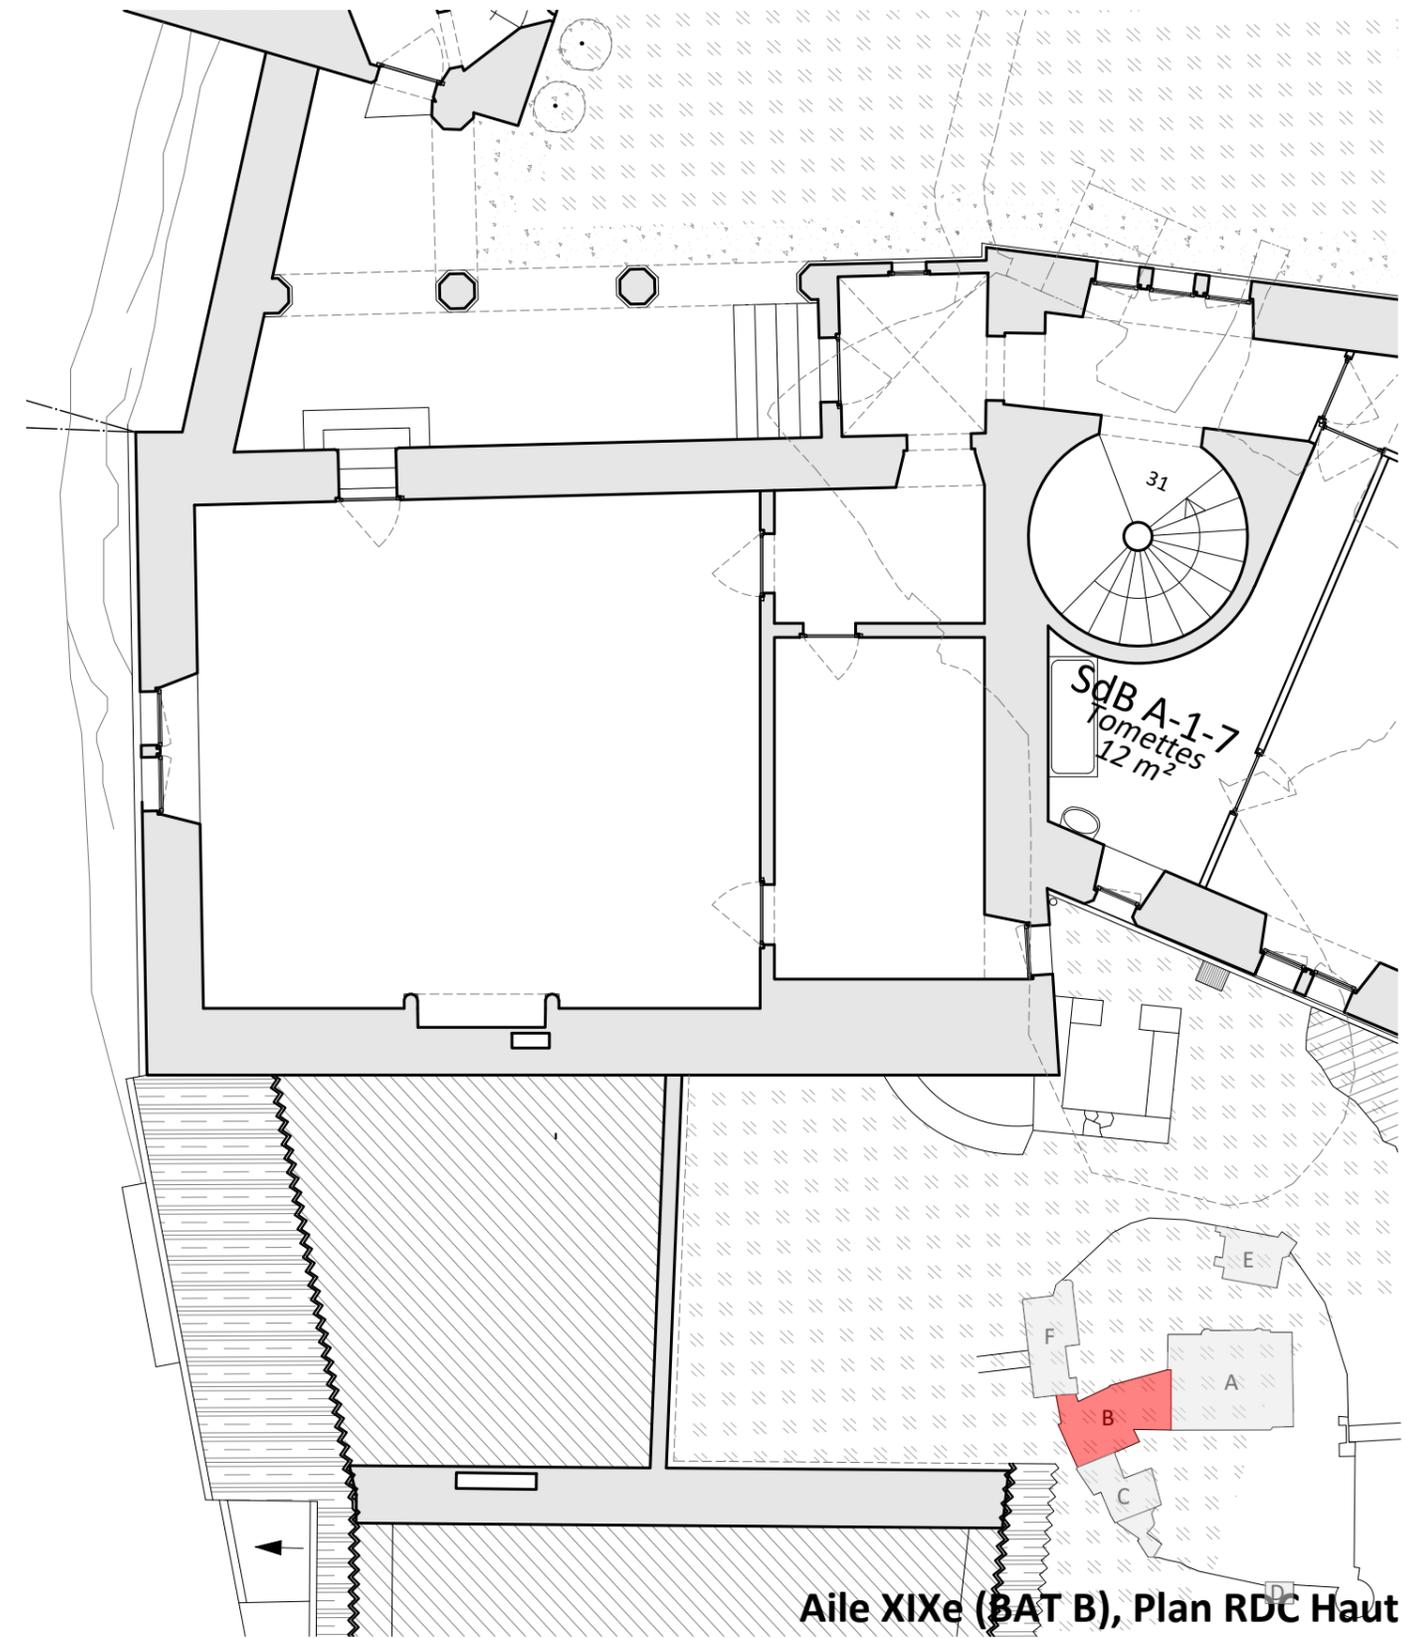

Aile XIXe (BAT B), Plan RDC Haut



Maître d'oeuvre :
Atelier 27
Architectes du patrimoine
 34, Place du Général de Gaulle 37 50 CHINON
 T : 02.47.97.60.24 E : contact@atelier27.fr


Maître d'ouvrage :
Mr Gilles Colinet
 Forteresse de BERRYE, 86120 BERRIE

Opération :
VIENNE- 86120 - BERRIE
 Forteresse de BERRYE
 Etudes préalable à la restauration de la forteresse


Echelle : **1:100e**
 Date : **09/07/2021**
 Fichier : **bry-dia-plans-ea.dwg**

Titre
DIA
 Aile XIXe Plans RDC
 Relevé des existants

N°
EA12

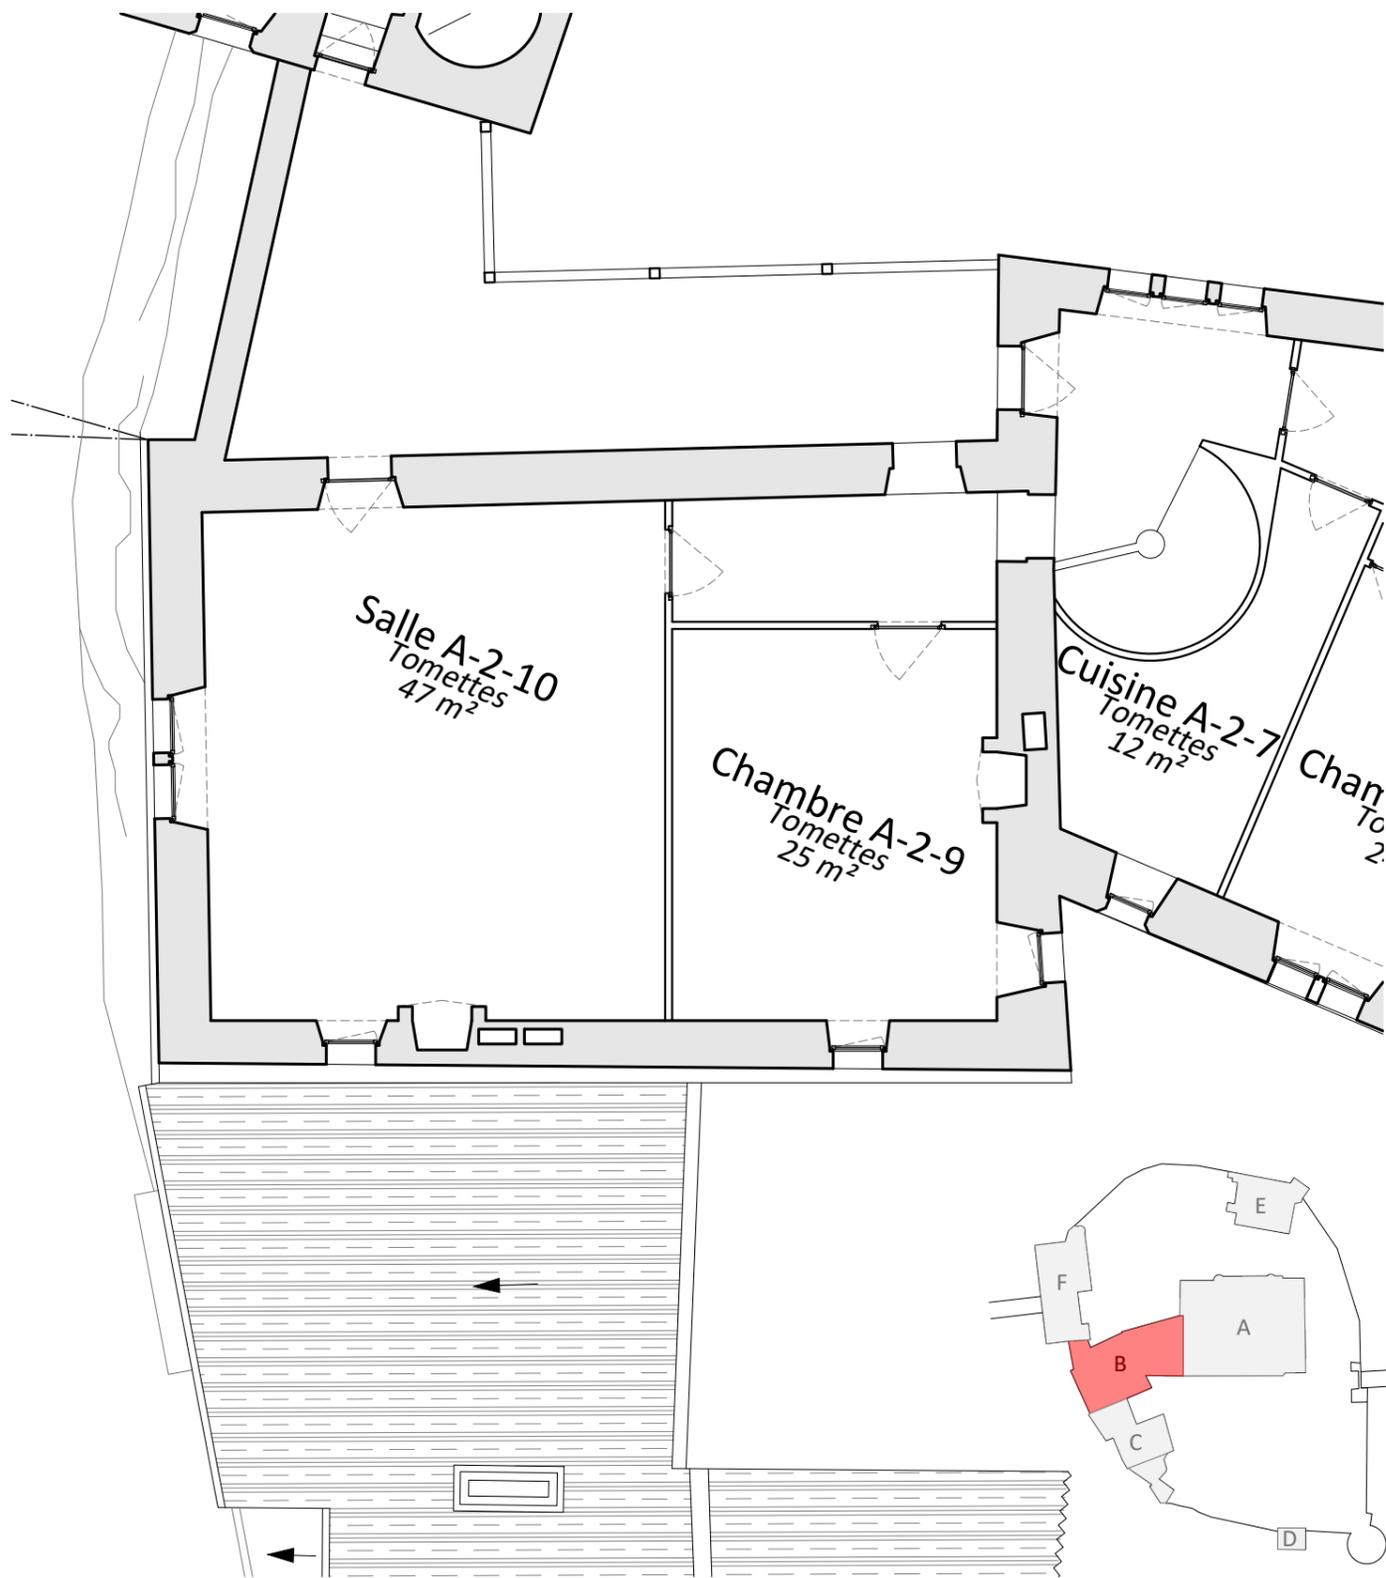

Aile XIXe (BAT B), Plan d'étage

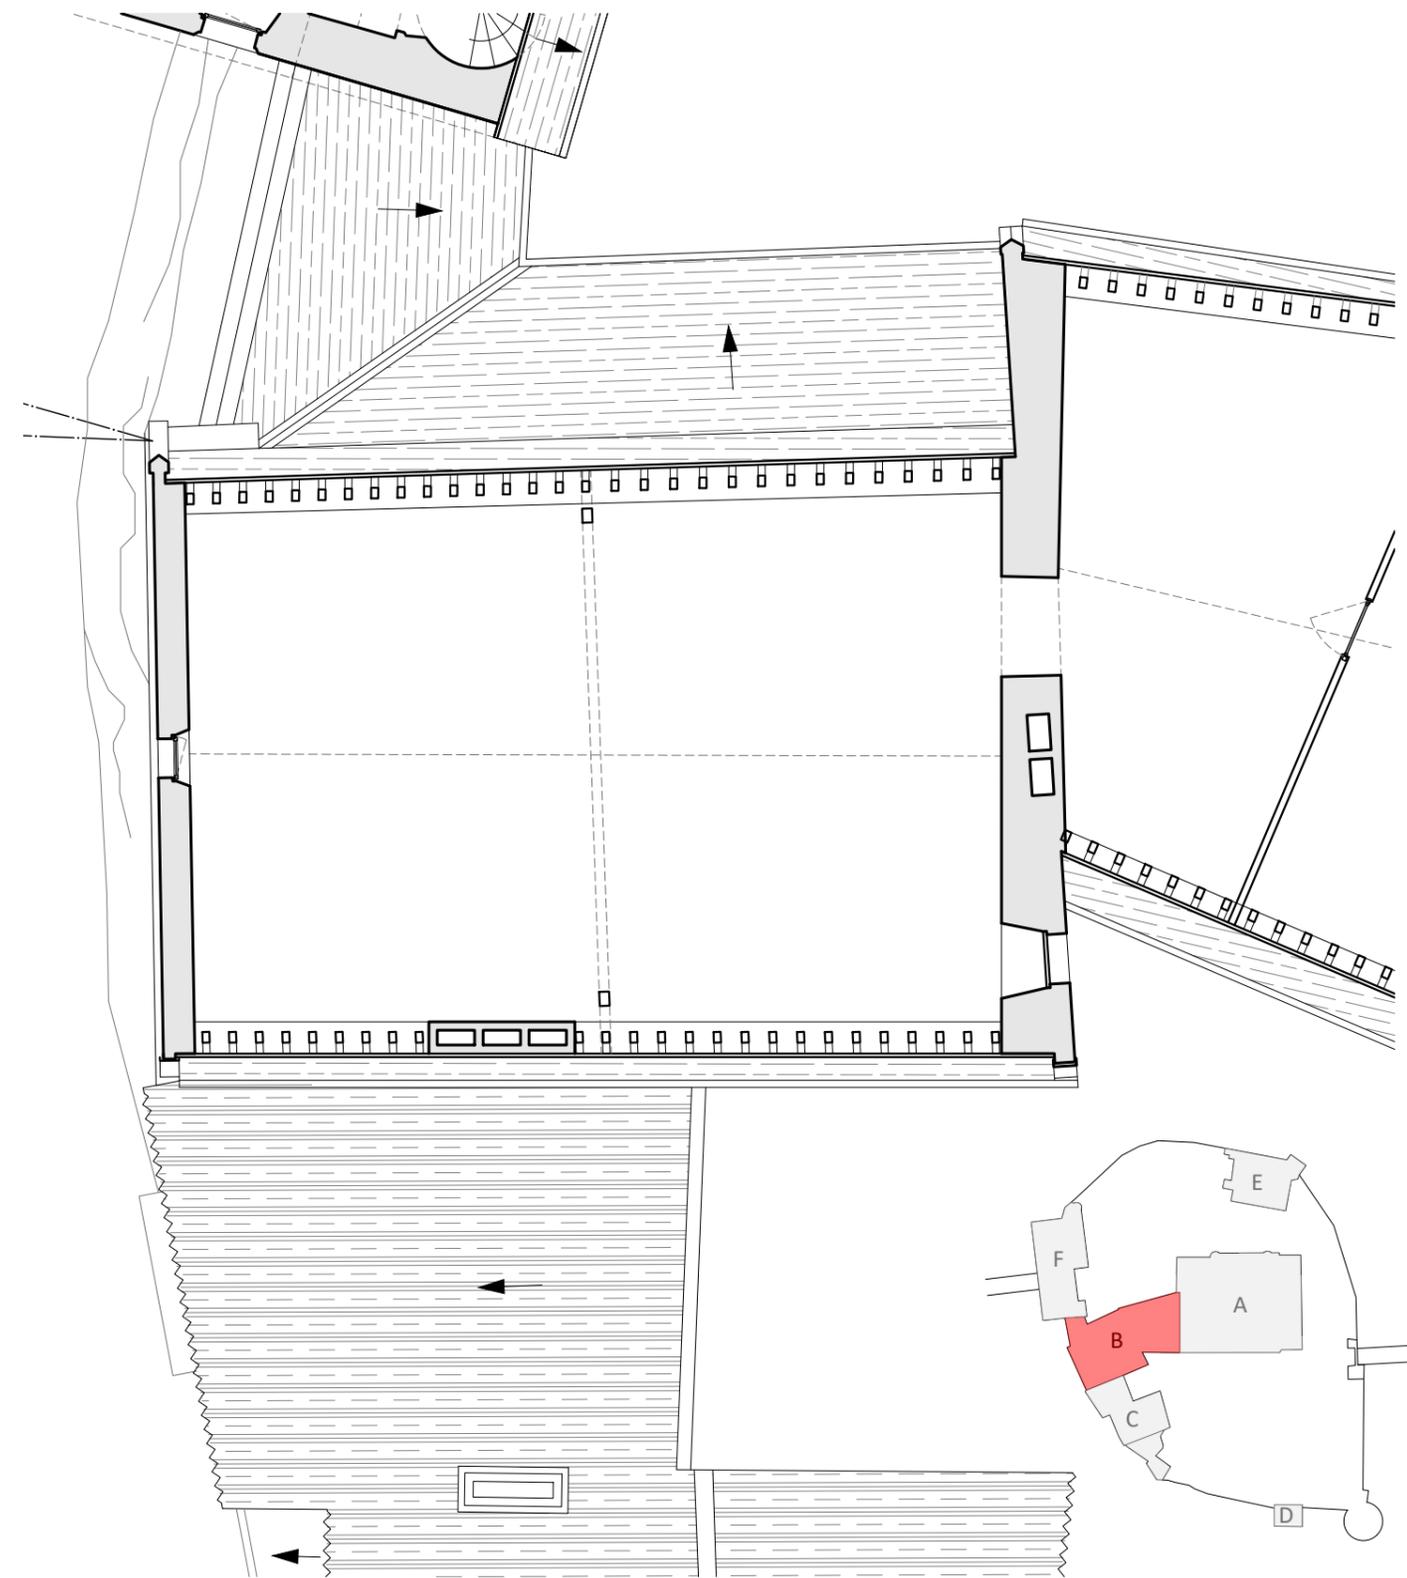

Aile XIXe (BAT B), Plan Combles



Maître d'oeuvre :
Atelier 27
Architectes du patrimoine
34, Place du Général de Gaulle 37 50 CHINON
T : 02.47.97.60.24 E : contact@atelier27.fr


Maître d'ouvrage :
Mr Gilles Colinet
Forteresse de BERRYE, 86120 BERRIE

Opération :
VIENNE- 86120 - BERRIE
Forteresse de BERRYE
Etudes préalable à la restauration de la forteresse

Echelle : 1:100e
Date : 09/07/2021
Fichier : bry-dia-plans-ea.dwg

Titre
DIA
Aile XIXe Plans étages
Relevé des existants

N°
EA13

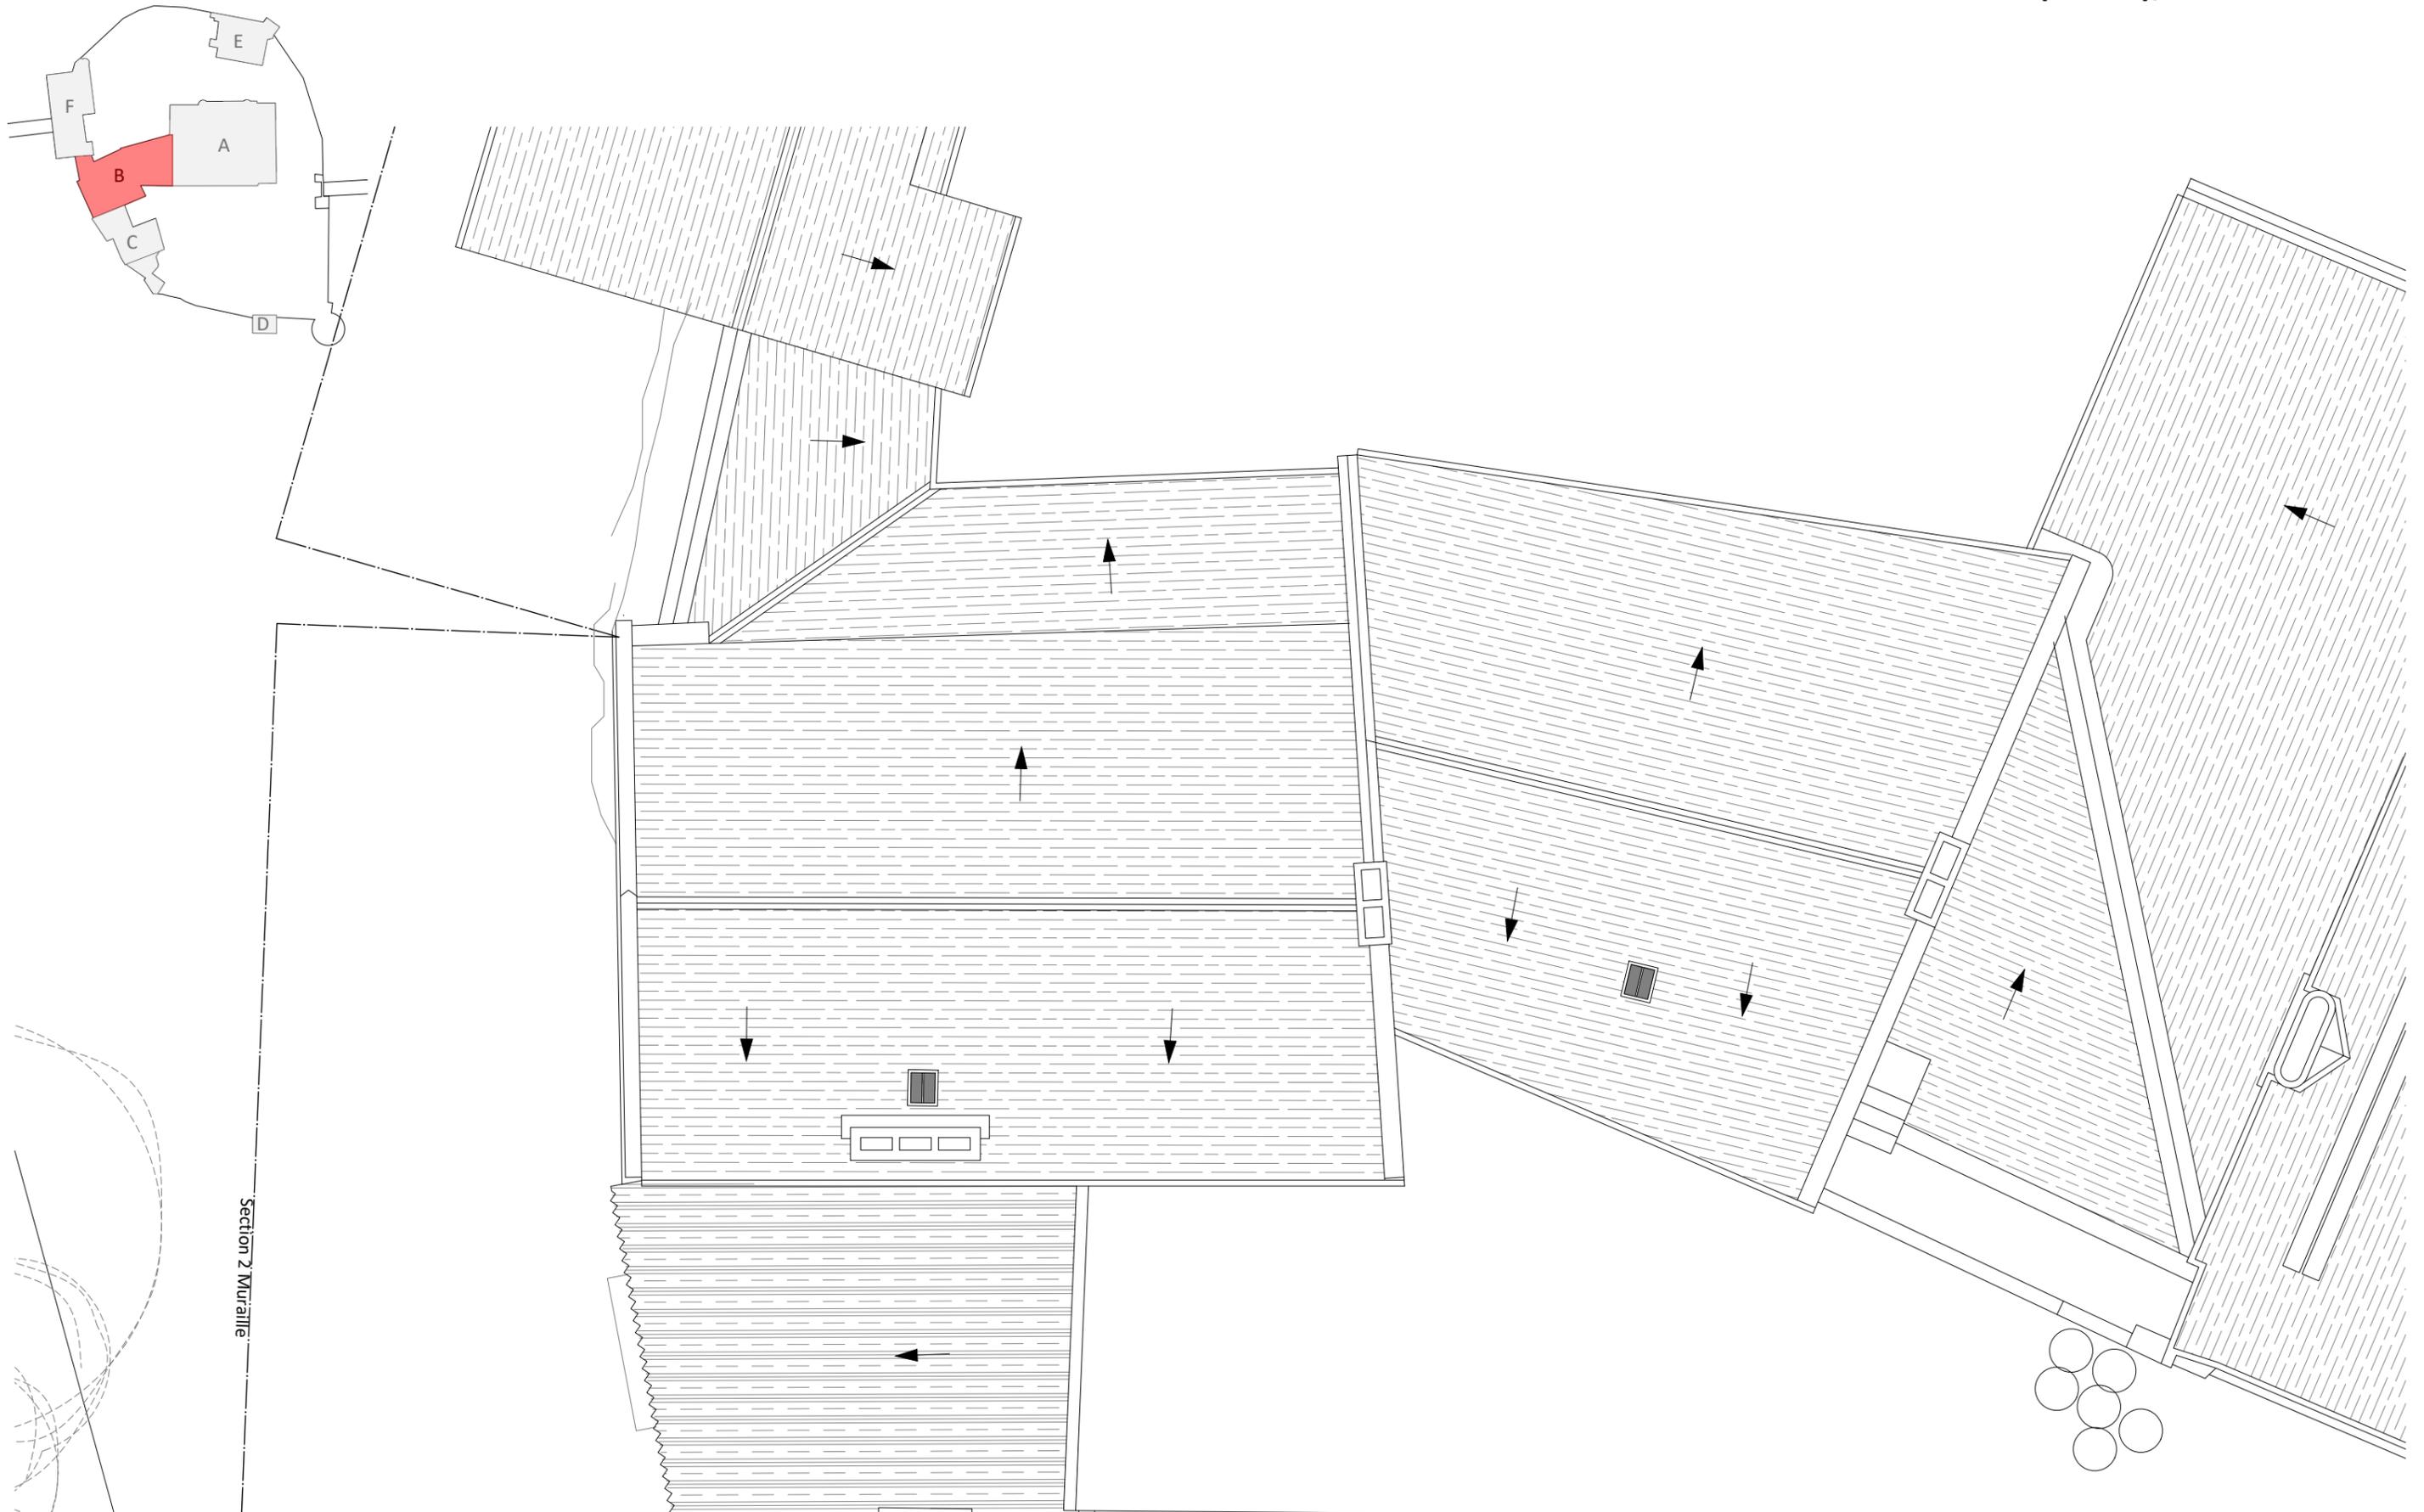

Maître d'oeuvre :
Atelier 27
Architectes du patrimoine
 34. Place du Général de Gaulle 37 50 CHINON
 T : 02.47.97.60.24 E : contact@atelier27.fr

Maître d'ouvrage :
Mr Gilles Colinet
 Forteresse de BERRYE, 86120 BERRIE


Opération :
VIENNE- 86120 - BERRIE
 Forteresse de BERRYE
 Etudes préalable à la restauration de la forteresse

Echelle : **1:100e**
 Date : **09/07/2021**
 Fichier : **bry-dia-plans-ea.dwg**

Titre
DIA
 Aile XIXe Plan toiture
 Relevé des existants

N°
EA14

Aile XIXe (BAT B), Coupe Longitudinale

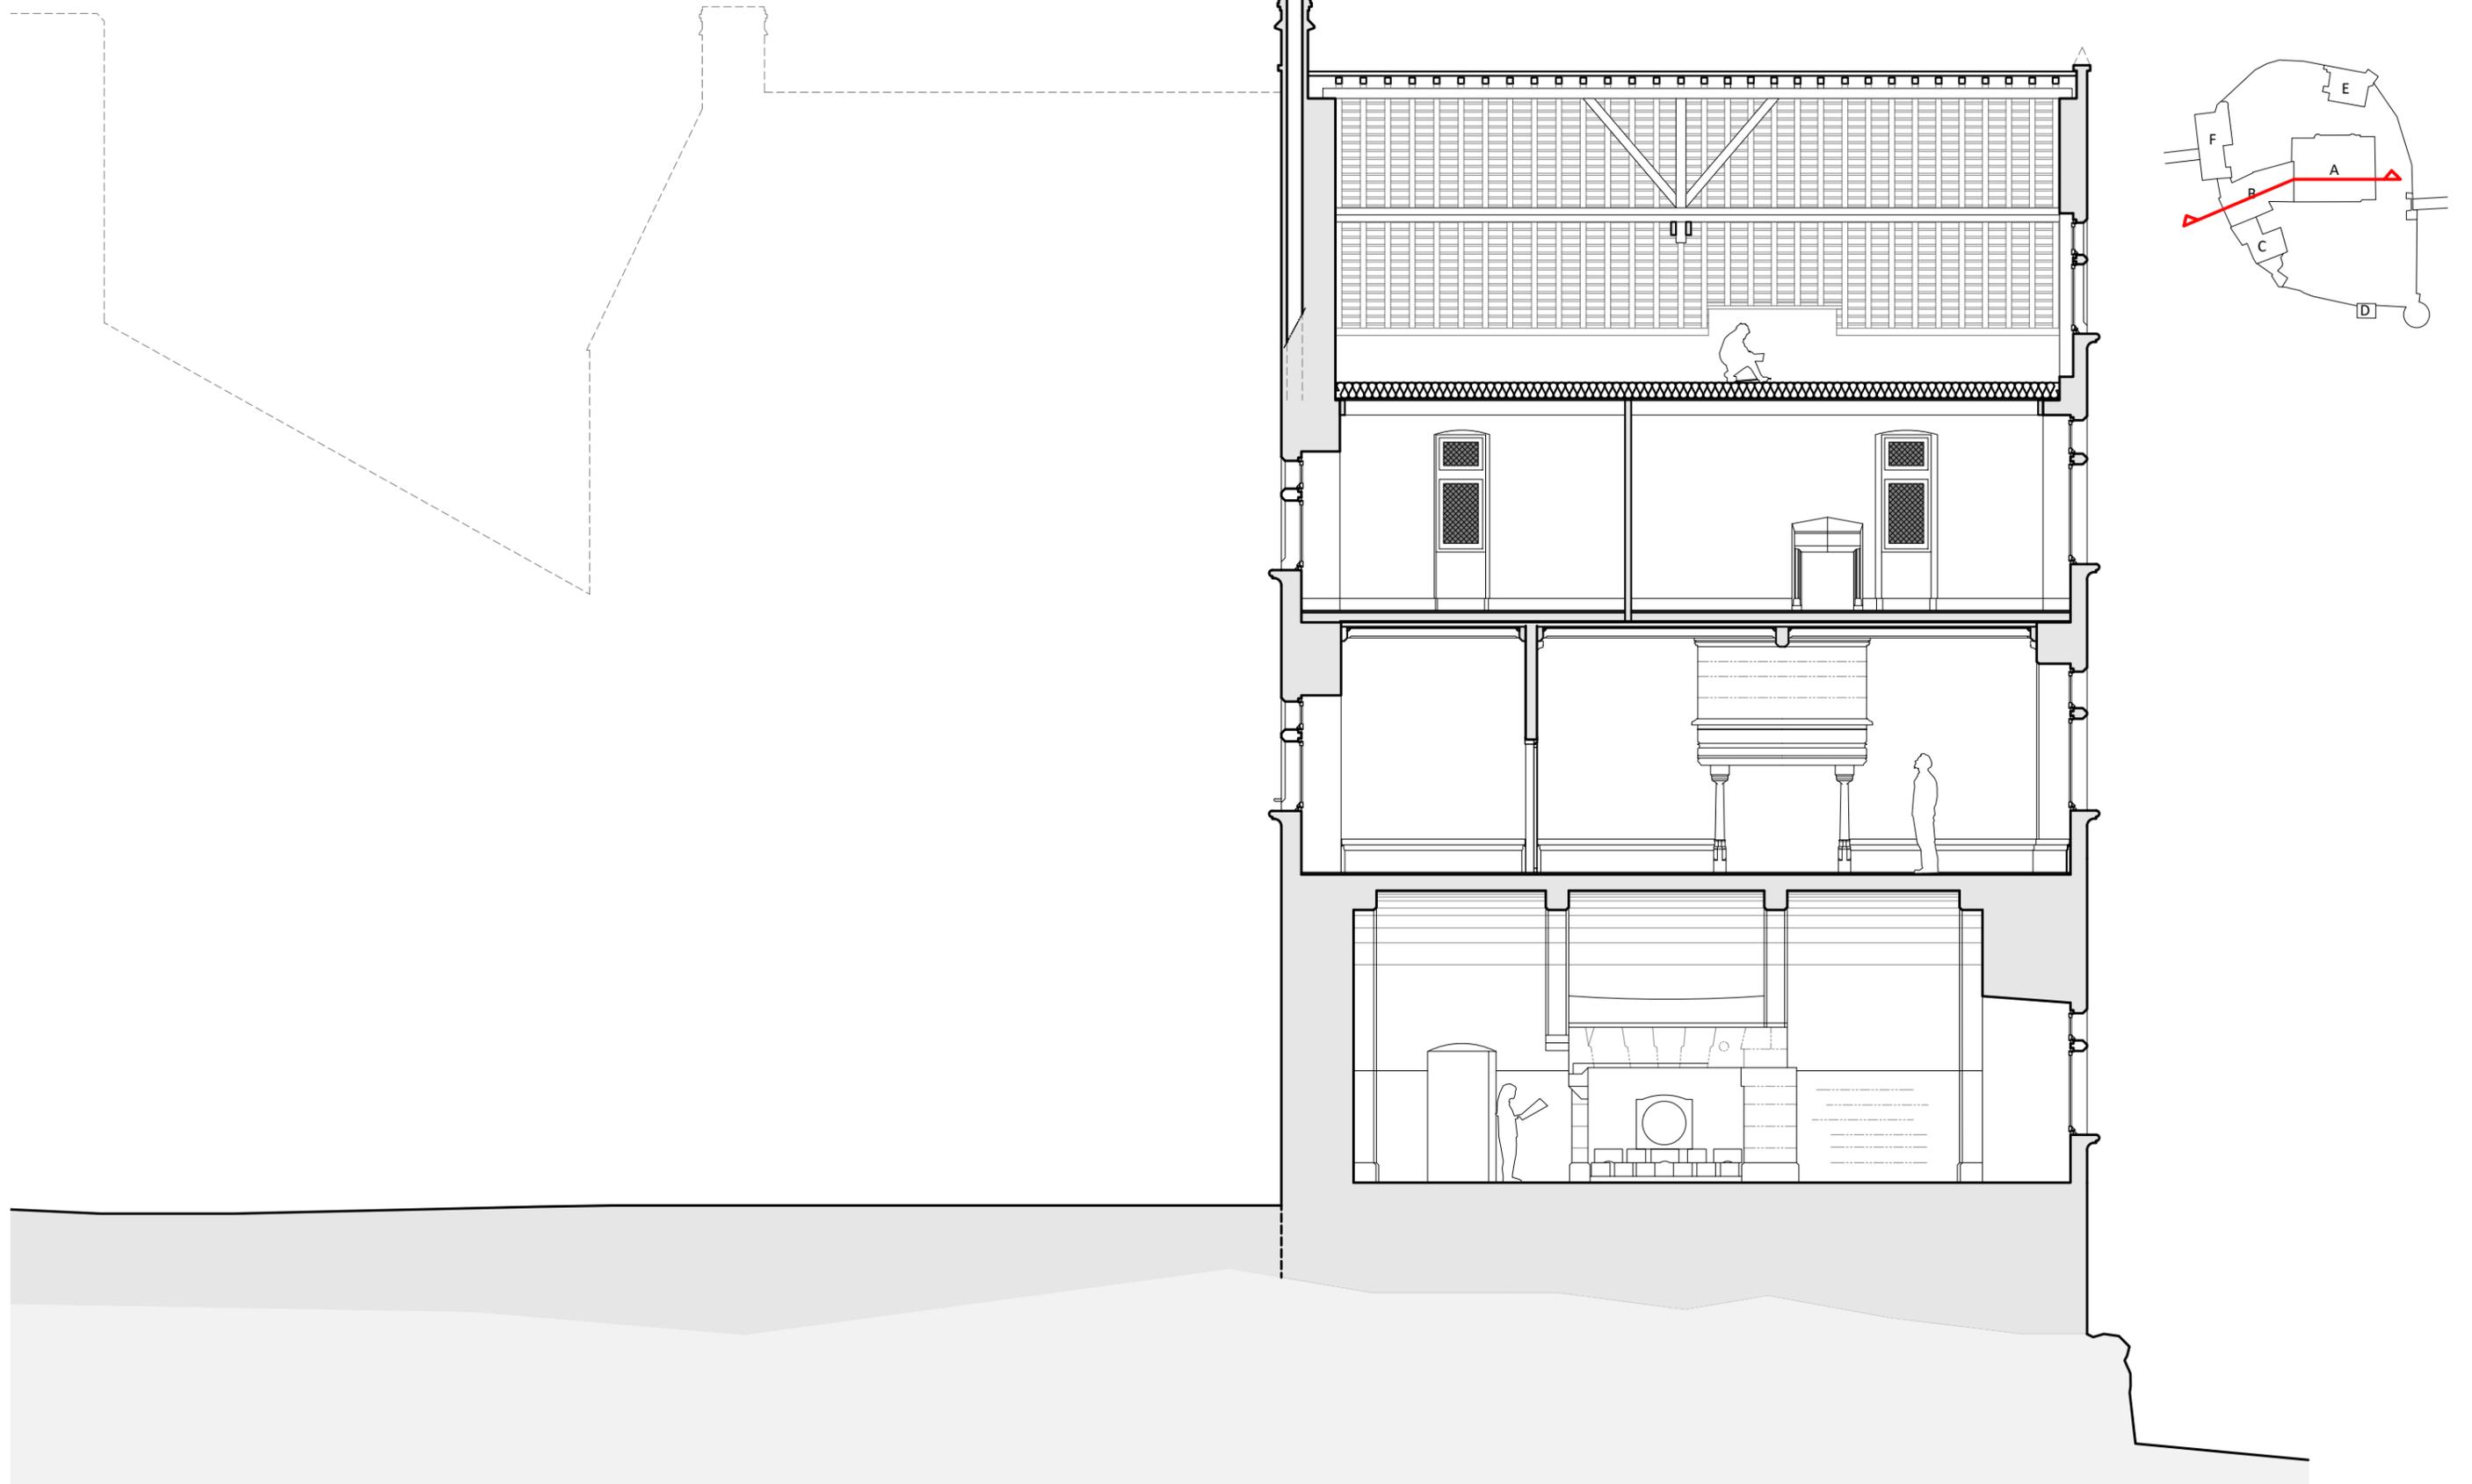

Maître d'oeuvre :
Atelier 27
Architectes du patrimoine
 34. Place du Général de Gaulle 37 50 CHINON
 T : 02.47.97.60.24 E : contact@atelier27.fr

Maître d'ouvrage :
Mr Gilles Colinet
 Forteresse de BERRYE, 86120 BERRIE

Opération :
VIENNE- 86120 - BERRIE
 Forteresse de BERRYE
 Etudes préalable à la restauration de la forteresse

Echelle : **1:100e**
 Date : **09/07/2021**
 Fichier : **bry-dia-plans-ea.dwg**


Titre
DIA
 Aile XIXe Coupe transversale
 Relevé des existants

N°
EA15

Aile XIXe (BAT B), Elévations Sud et Ouest



Aile XIXe (BAT B), Elévations Sud et Ouest

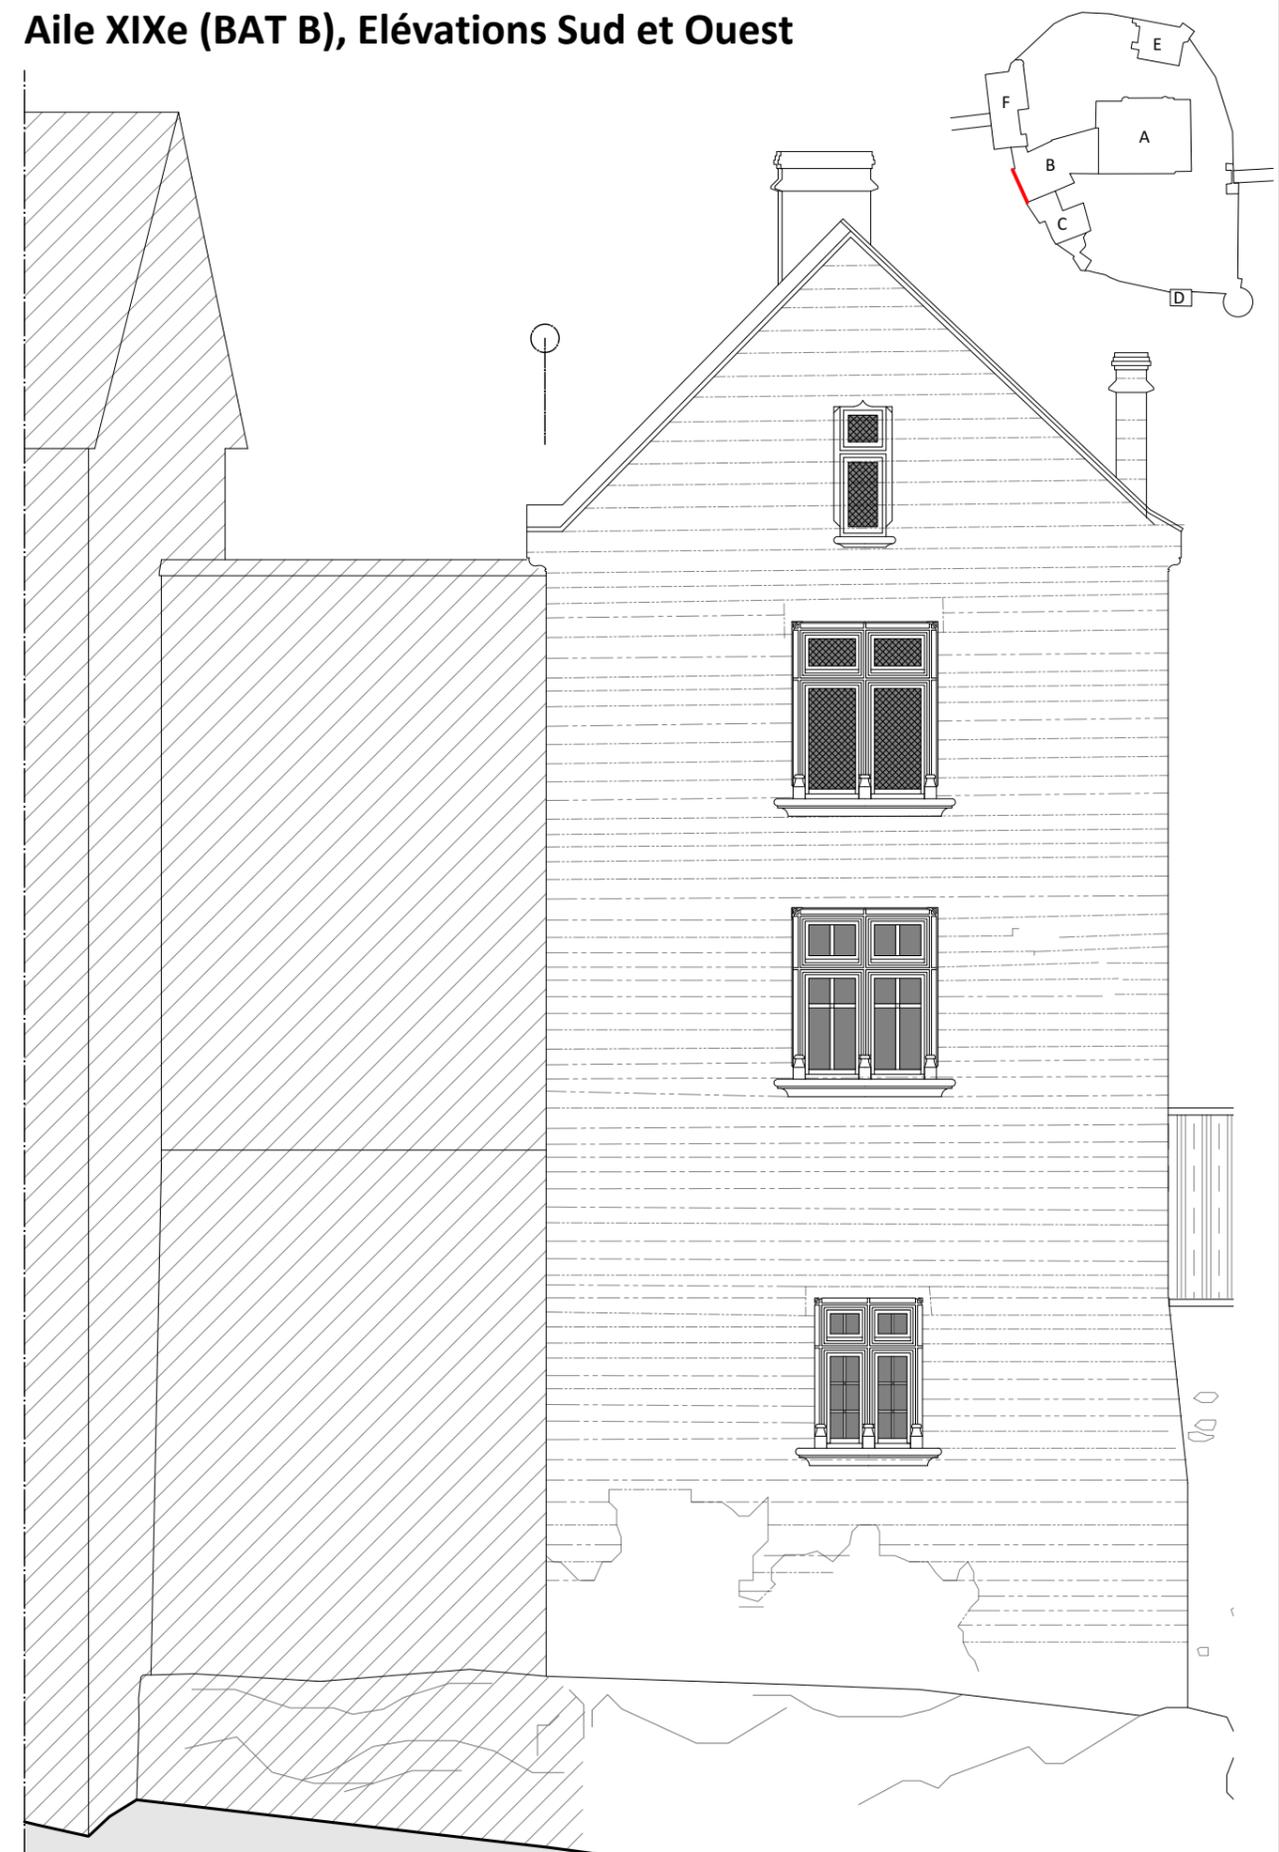

0 2 4m

Maître d'oeuvre :
Atelier 27
Architectes du patrimoine
34. Place du Général de Gaulle 37 50 CHINON
T : 02.47.97.60.24 E : contact@atelier27.fr


Maître d'ouvrage :
Mr Gilles Colinet
Forteresse de BERRYE, 86120 BERRYE

Opération :
VIENNE- 86120 - BERRYE
Forteresse de BERRYE
Etudes préalable à la restauration de la forteresse

Echelle : 1:100e
Date : 09/07/2021
Fichier : bry-dia-plans-ea.dwg

Titre
DIA
Aile XIXe Elévations Sud et Ouest
Relevé des existants

N°
EA16

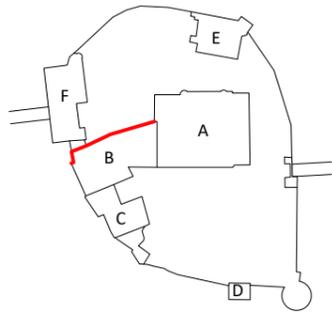

Maître d'oeuvre :
Atelier 27
Architectes du patrimoine
34. Place du Général de Gaulle 37 50 CHINON
T : 02.47.97.60.24 E : contact@atelier27.fr

Maître d'ouvrage :
Mr Gilles Colinet
Forteresse de BERRYE, 86120 BERRIE


Opération :
VIENNE- 86120 - BERRIE
Forteresse de BERRYE
Etudes préalable à la restauration de la forteresse

Echelle : **1:100e**
Date : **09/07/2021**
Fichier : **bry-dia-plans-ea.dwg**


Titre
DIA
Aile XIXe Elévation Nord
Relevé des existants

N°
EA17



Plan RDC

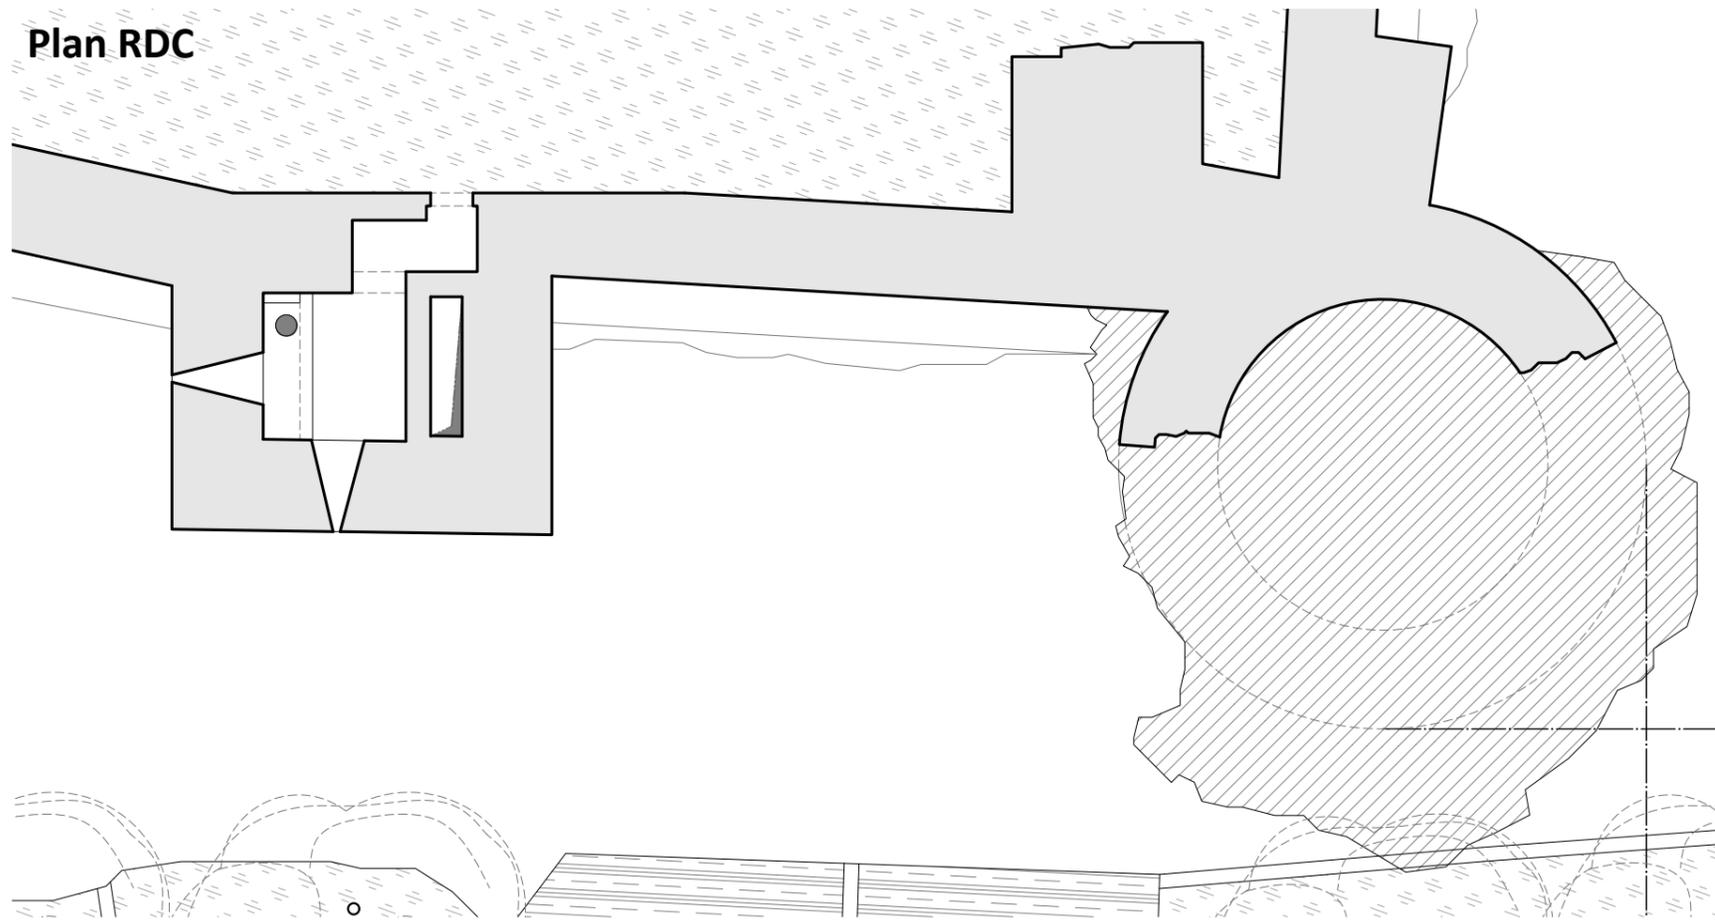

Tour carré (BAT D)

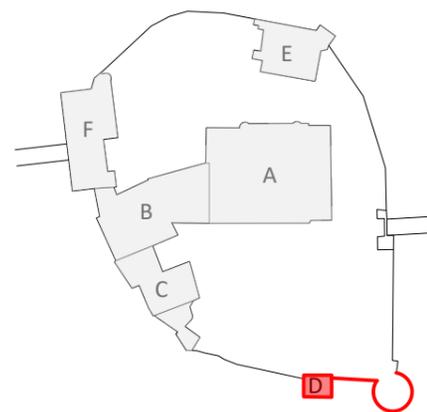

Plan R+1

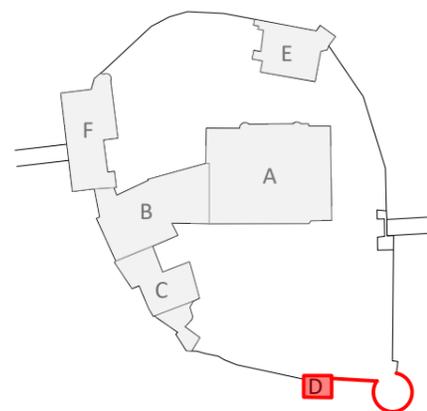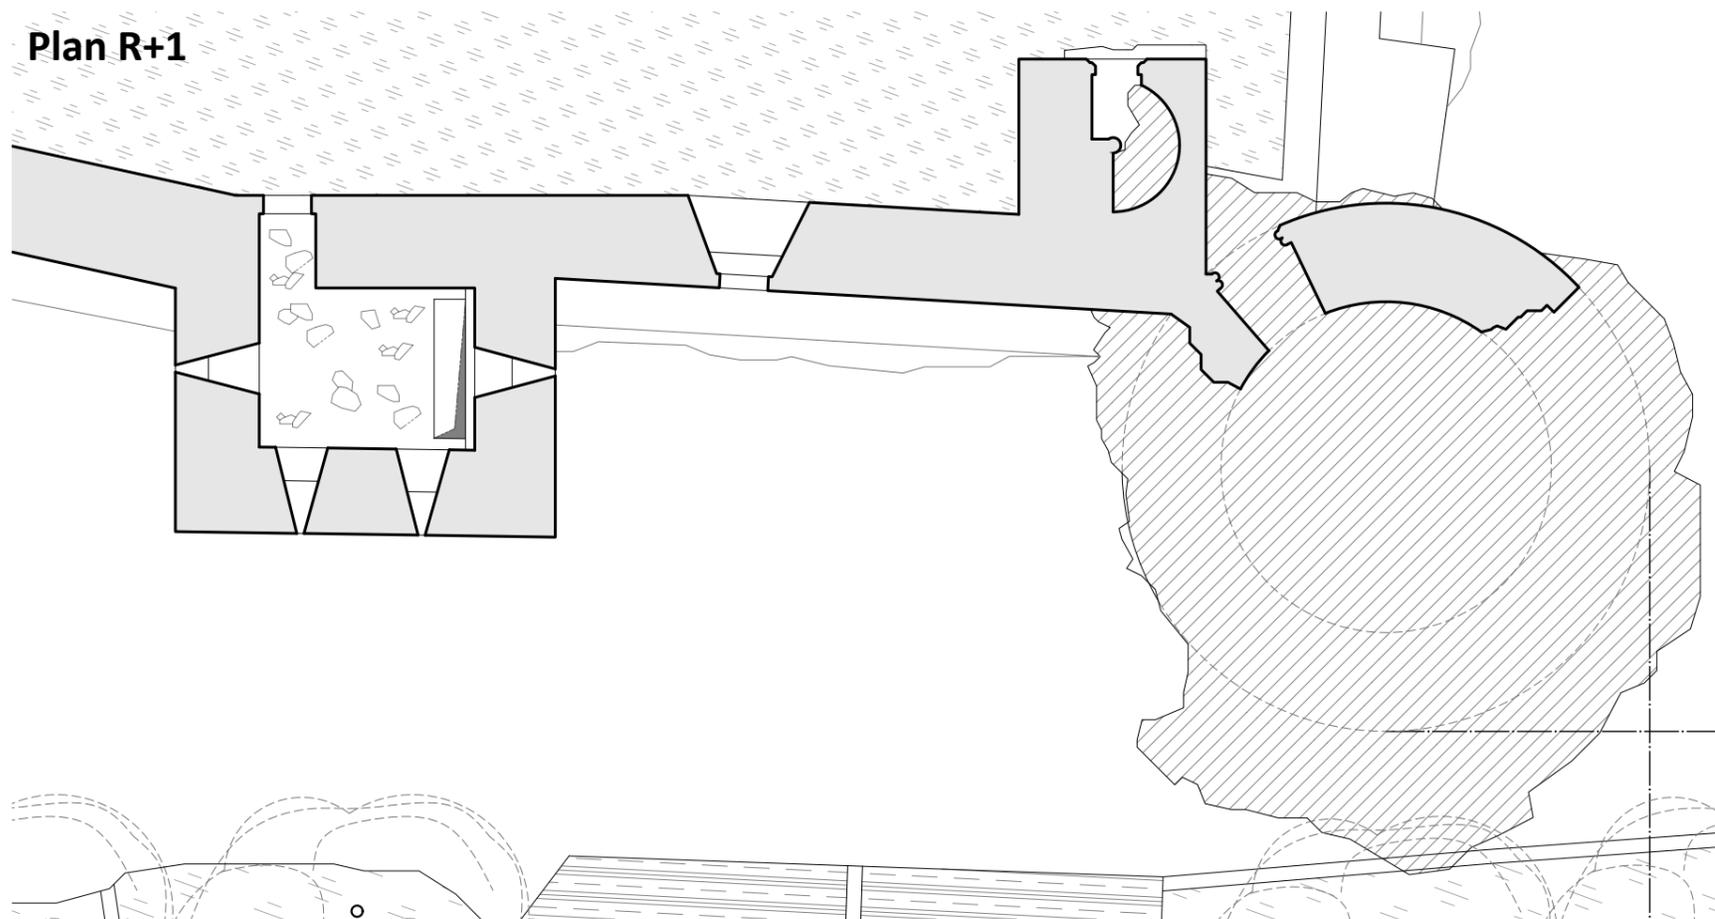

Maitre d'oeuvre :
Atelier 27
Architectes du patrimoine
 34. Place du Général de Gaulle 37 50 CHINON
 T : 02.47.97.60.24 E : contact@atelier27.fr

Maitre d'ouvrage :
Mr Gilles Colinet
 Forteresse de BERRYE, 86120 BERRYE


Opération :
VIENNE- 86120 - BERRIE
Forteresse de BERRYE
 Etudes préalable à la restauration de la forteresse

Echelle : **1:100e**
 Date : **09/07/2021**
 Fichier : **bry-dia-plans-ea.dwg**


Titre
DIA
Tour Carré Rdc et R+1
 Relevé des existants

N°
EA18



Plan R+2

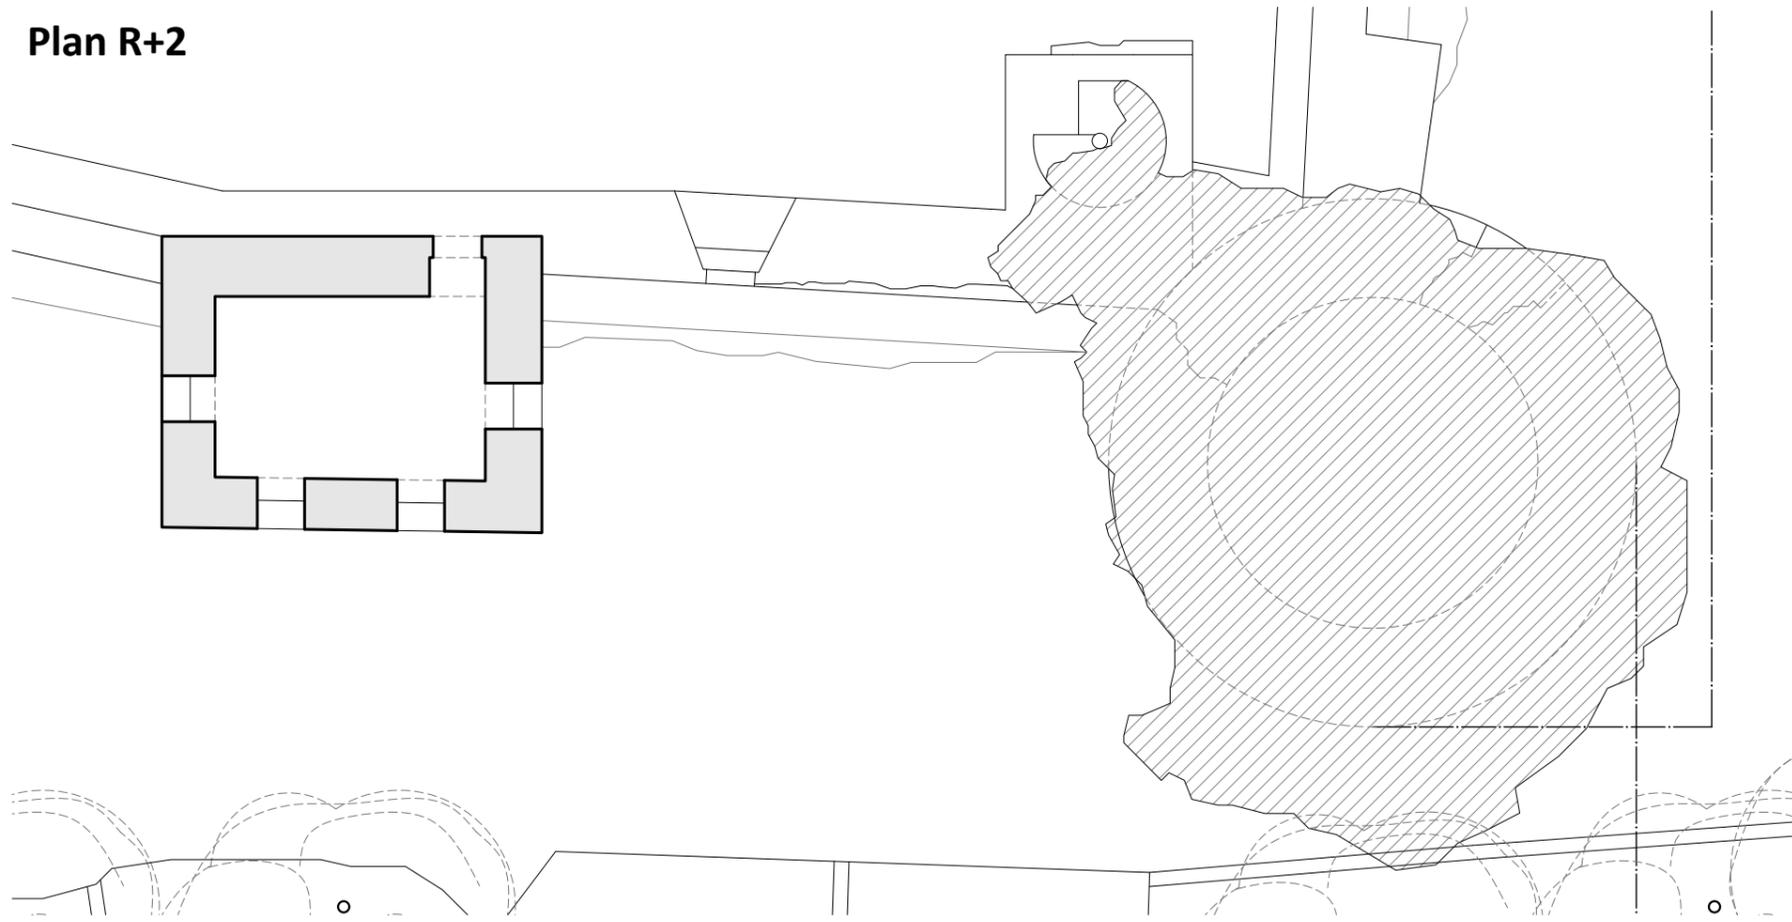

Tour carré (BAT D)

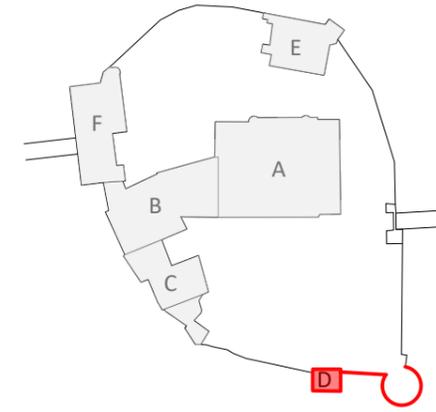

Plan R+3

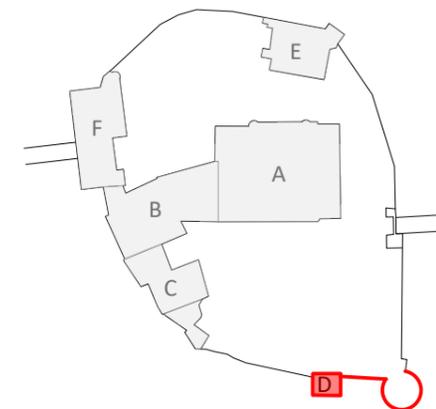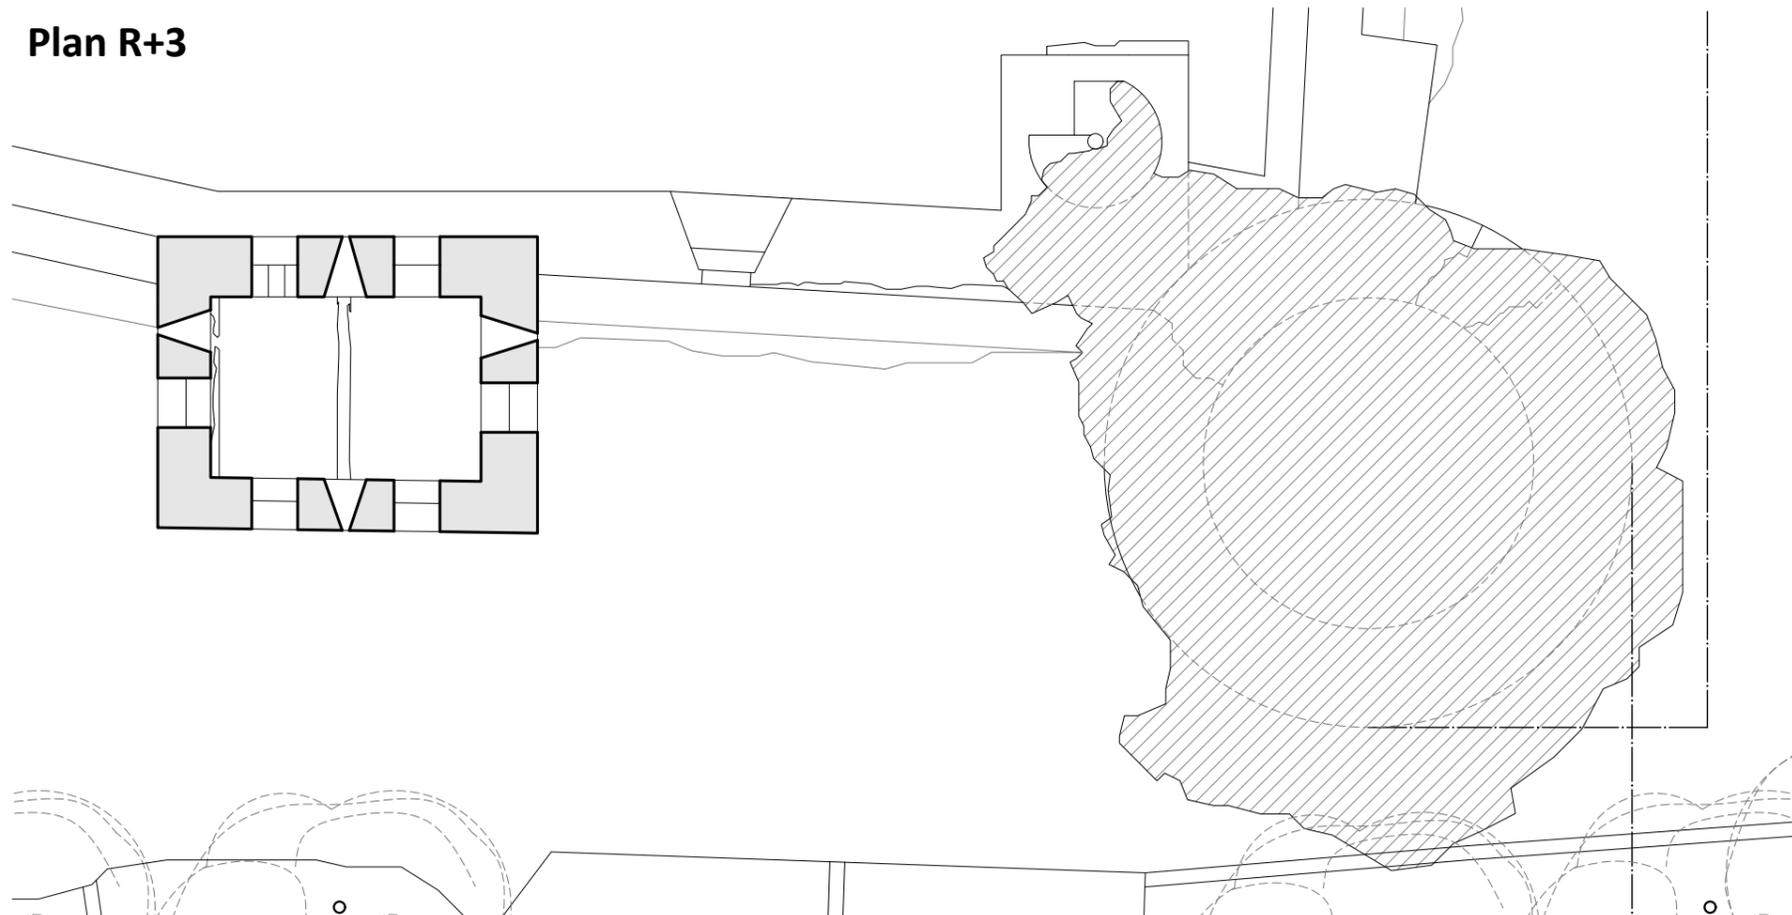

Maitre d'oeuvre :
Atelier 27
Architectes du patrimoine
 34. Place du Général de Gaulle 37 50 CHINON
 T : 02.47.97.60.24 E : contact@atelier27.fr

Maitre d'ouvrage :
Mr Gilles Colinet
 Forteresse de BERRYE, 86120 BERRYE

Opération :
VIENNE- 86120 - BERRIE
 Forteresse de BERRYE
 Etudes préalable à la restauration de la forteresse



Echelle : **1:100e**
 Date : **09/07/2021**
 Fichier : **bry-dia-plans-ea.dwg**

Titre
DIA
 Tour Carré R+2 et R+3
 Relevé des existants

N°
EA19

Plan Toiture

Tour carré (BAT D)

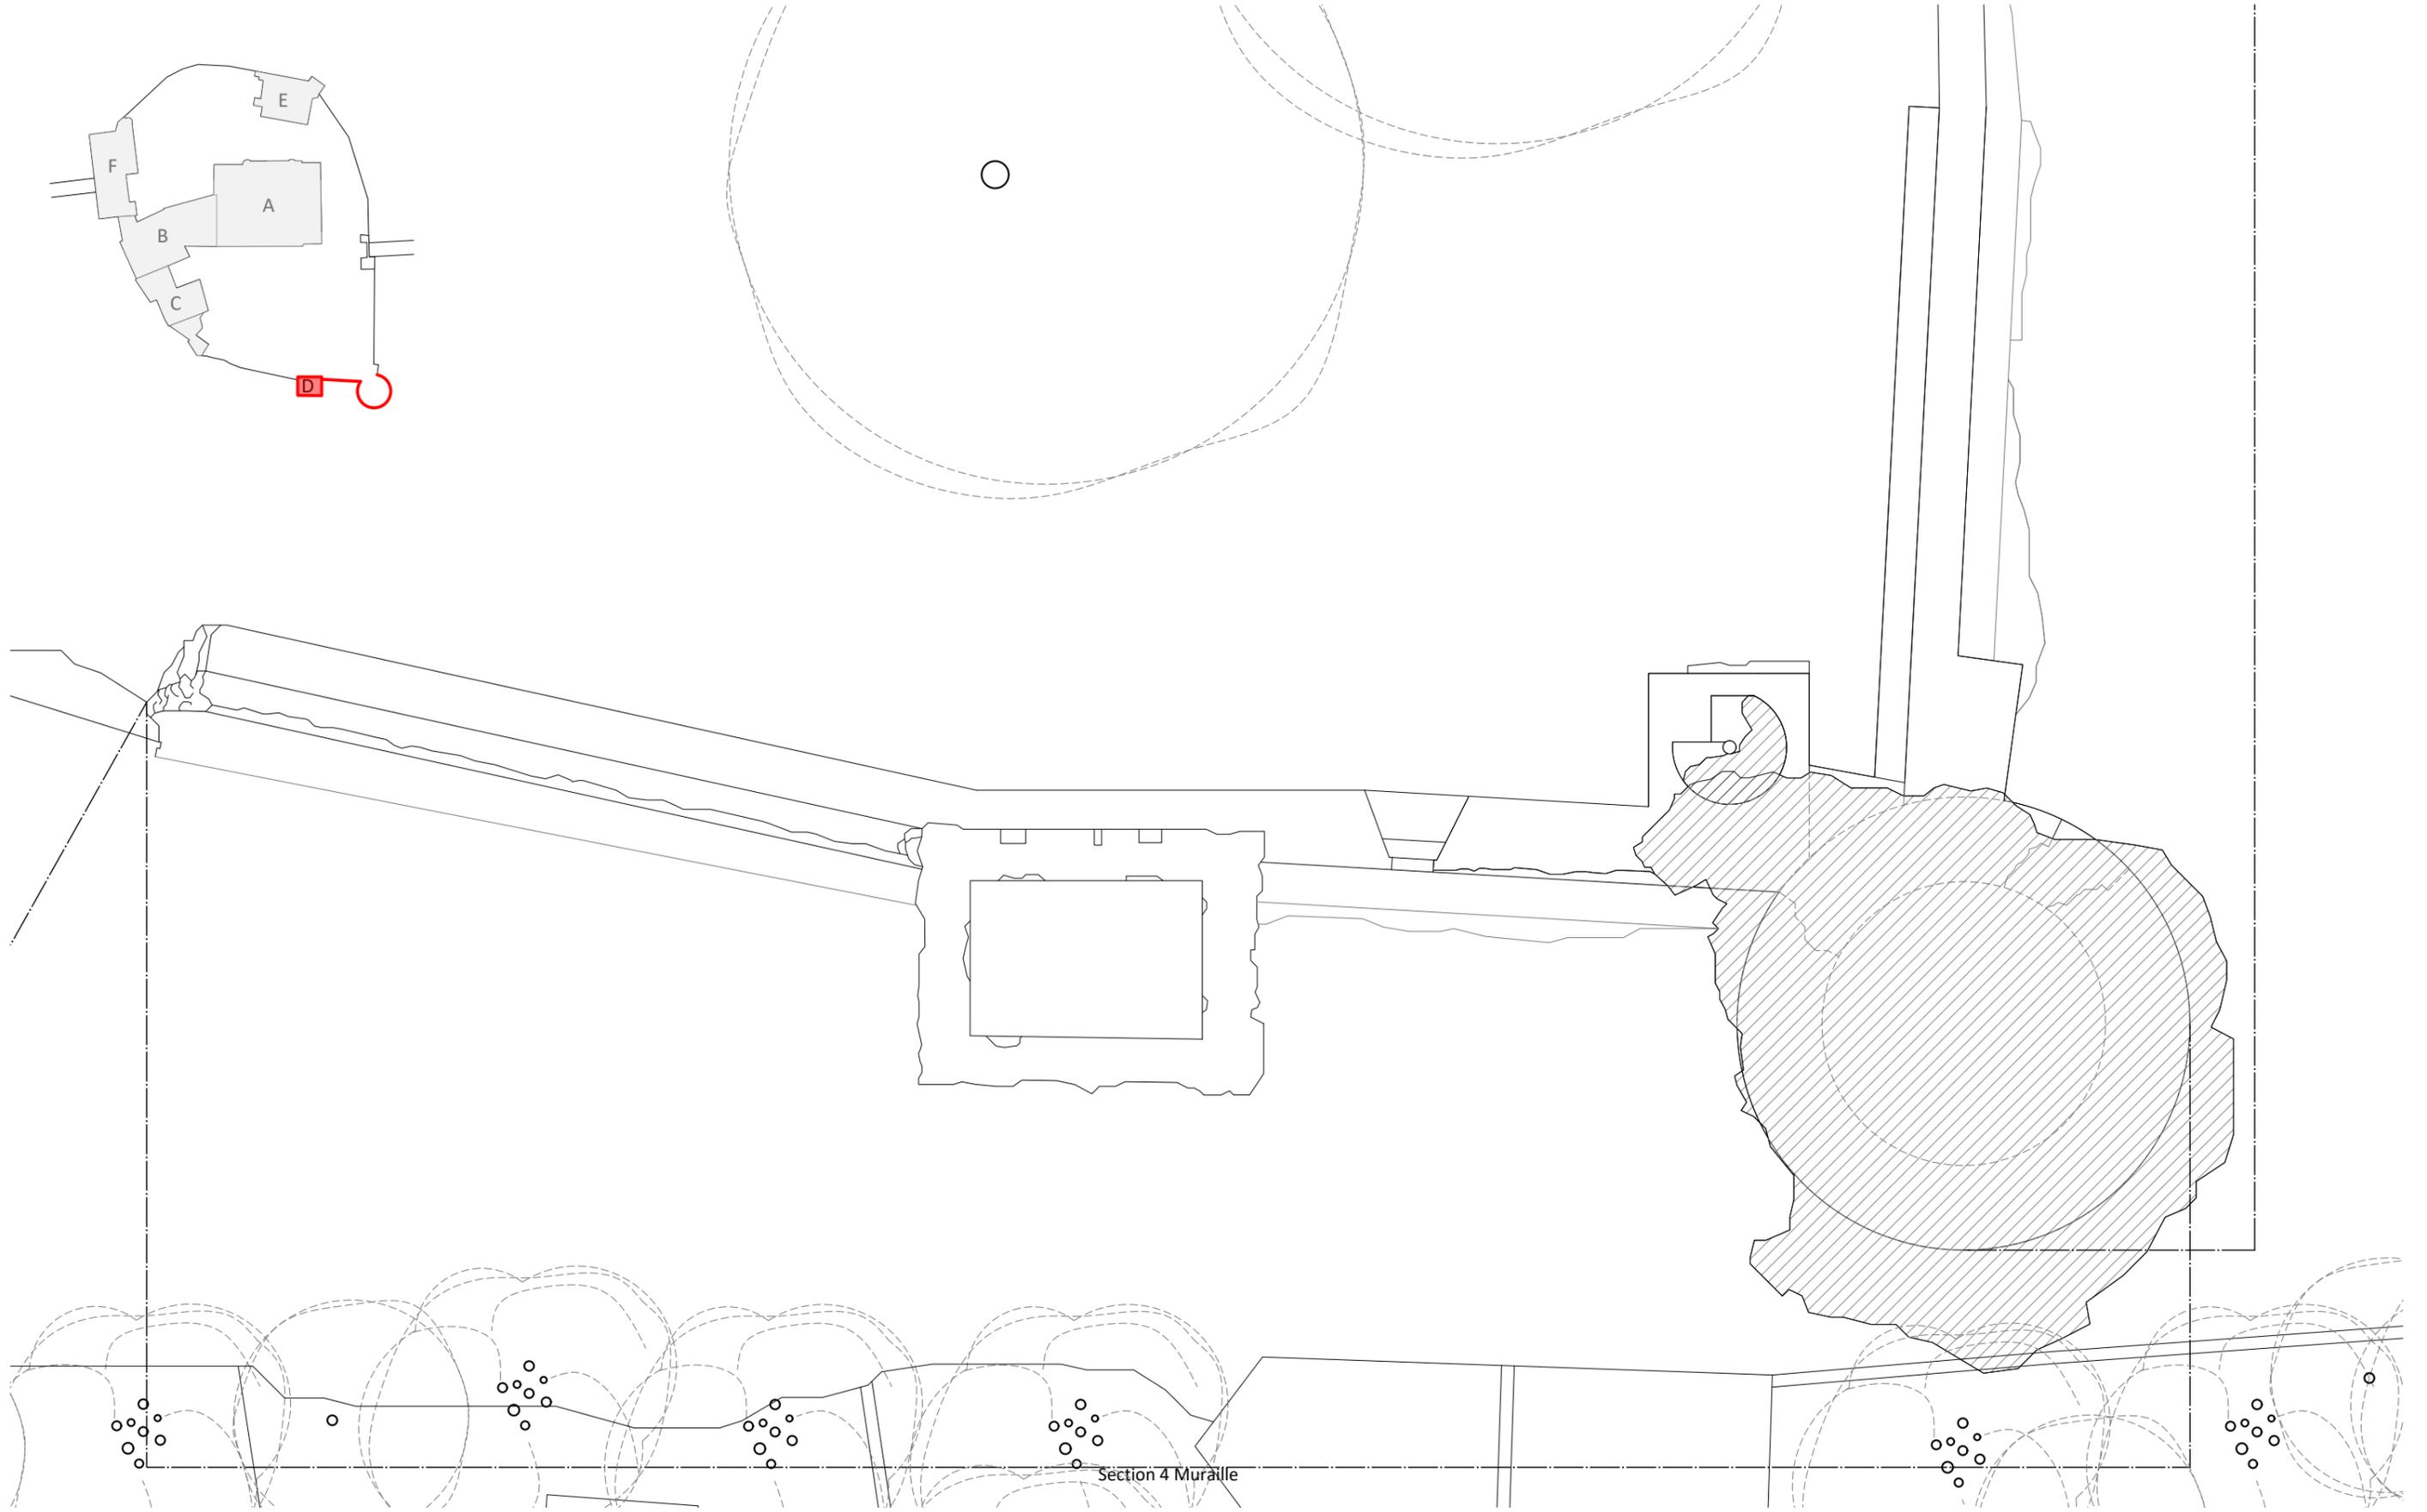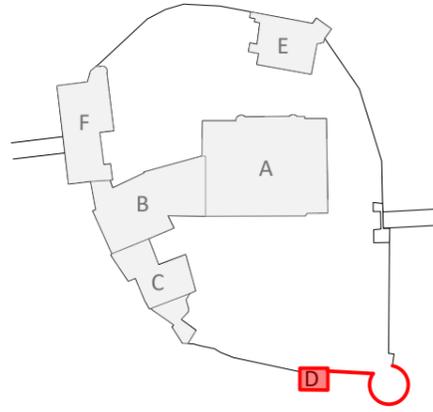

Maître d'oeuvre :
Atelier 27
Architectes du patrimoine
34. Place du Général de Gaulle 37 50 CHINON
T : 02.47.97.60.24 E : contact@atelier27.fr


Maître d'ouvrage :
Mr Gilles Colinet
Forteresse de BERRYE, 86120 BERRIE

Opération :
VIENNE- 86120 - BERRIE
Forteresse de BERRYE
Etudes préalable à la restauration de la forteresse

Echelle : **1:100e**
Date : **09/07/2021**
Fichier : **bry-dia-plans-ea.dwg**

Titre
DIA
Tour Carré toiture
Relevé des existants

N°
EA20

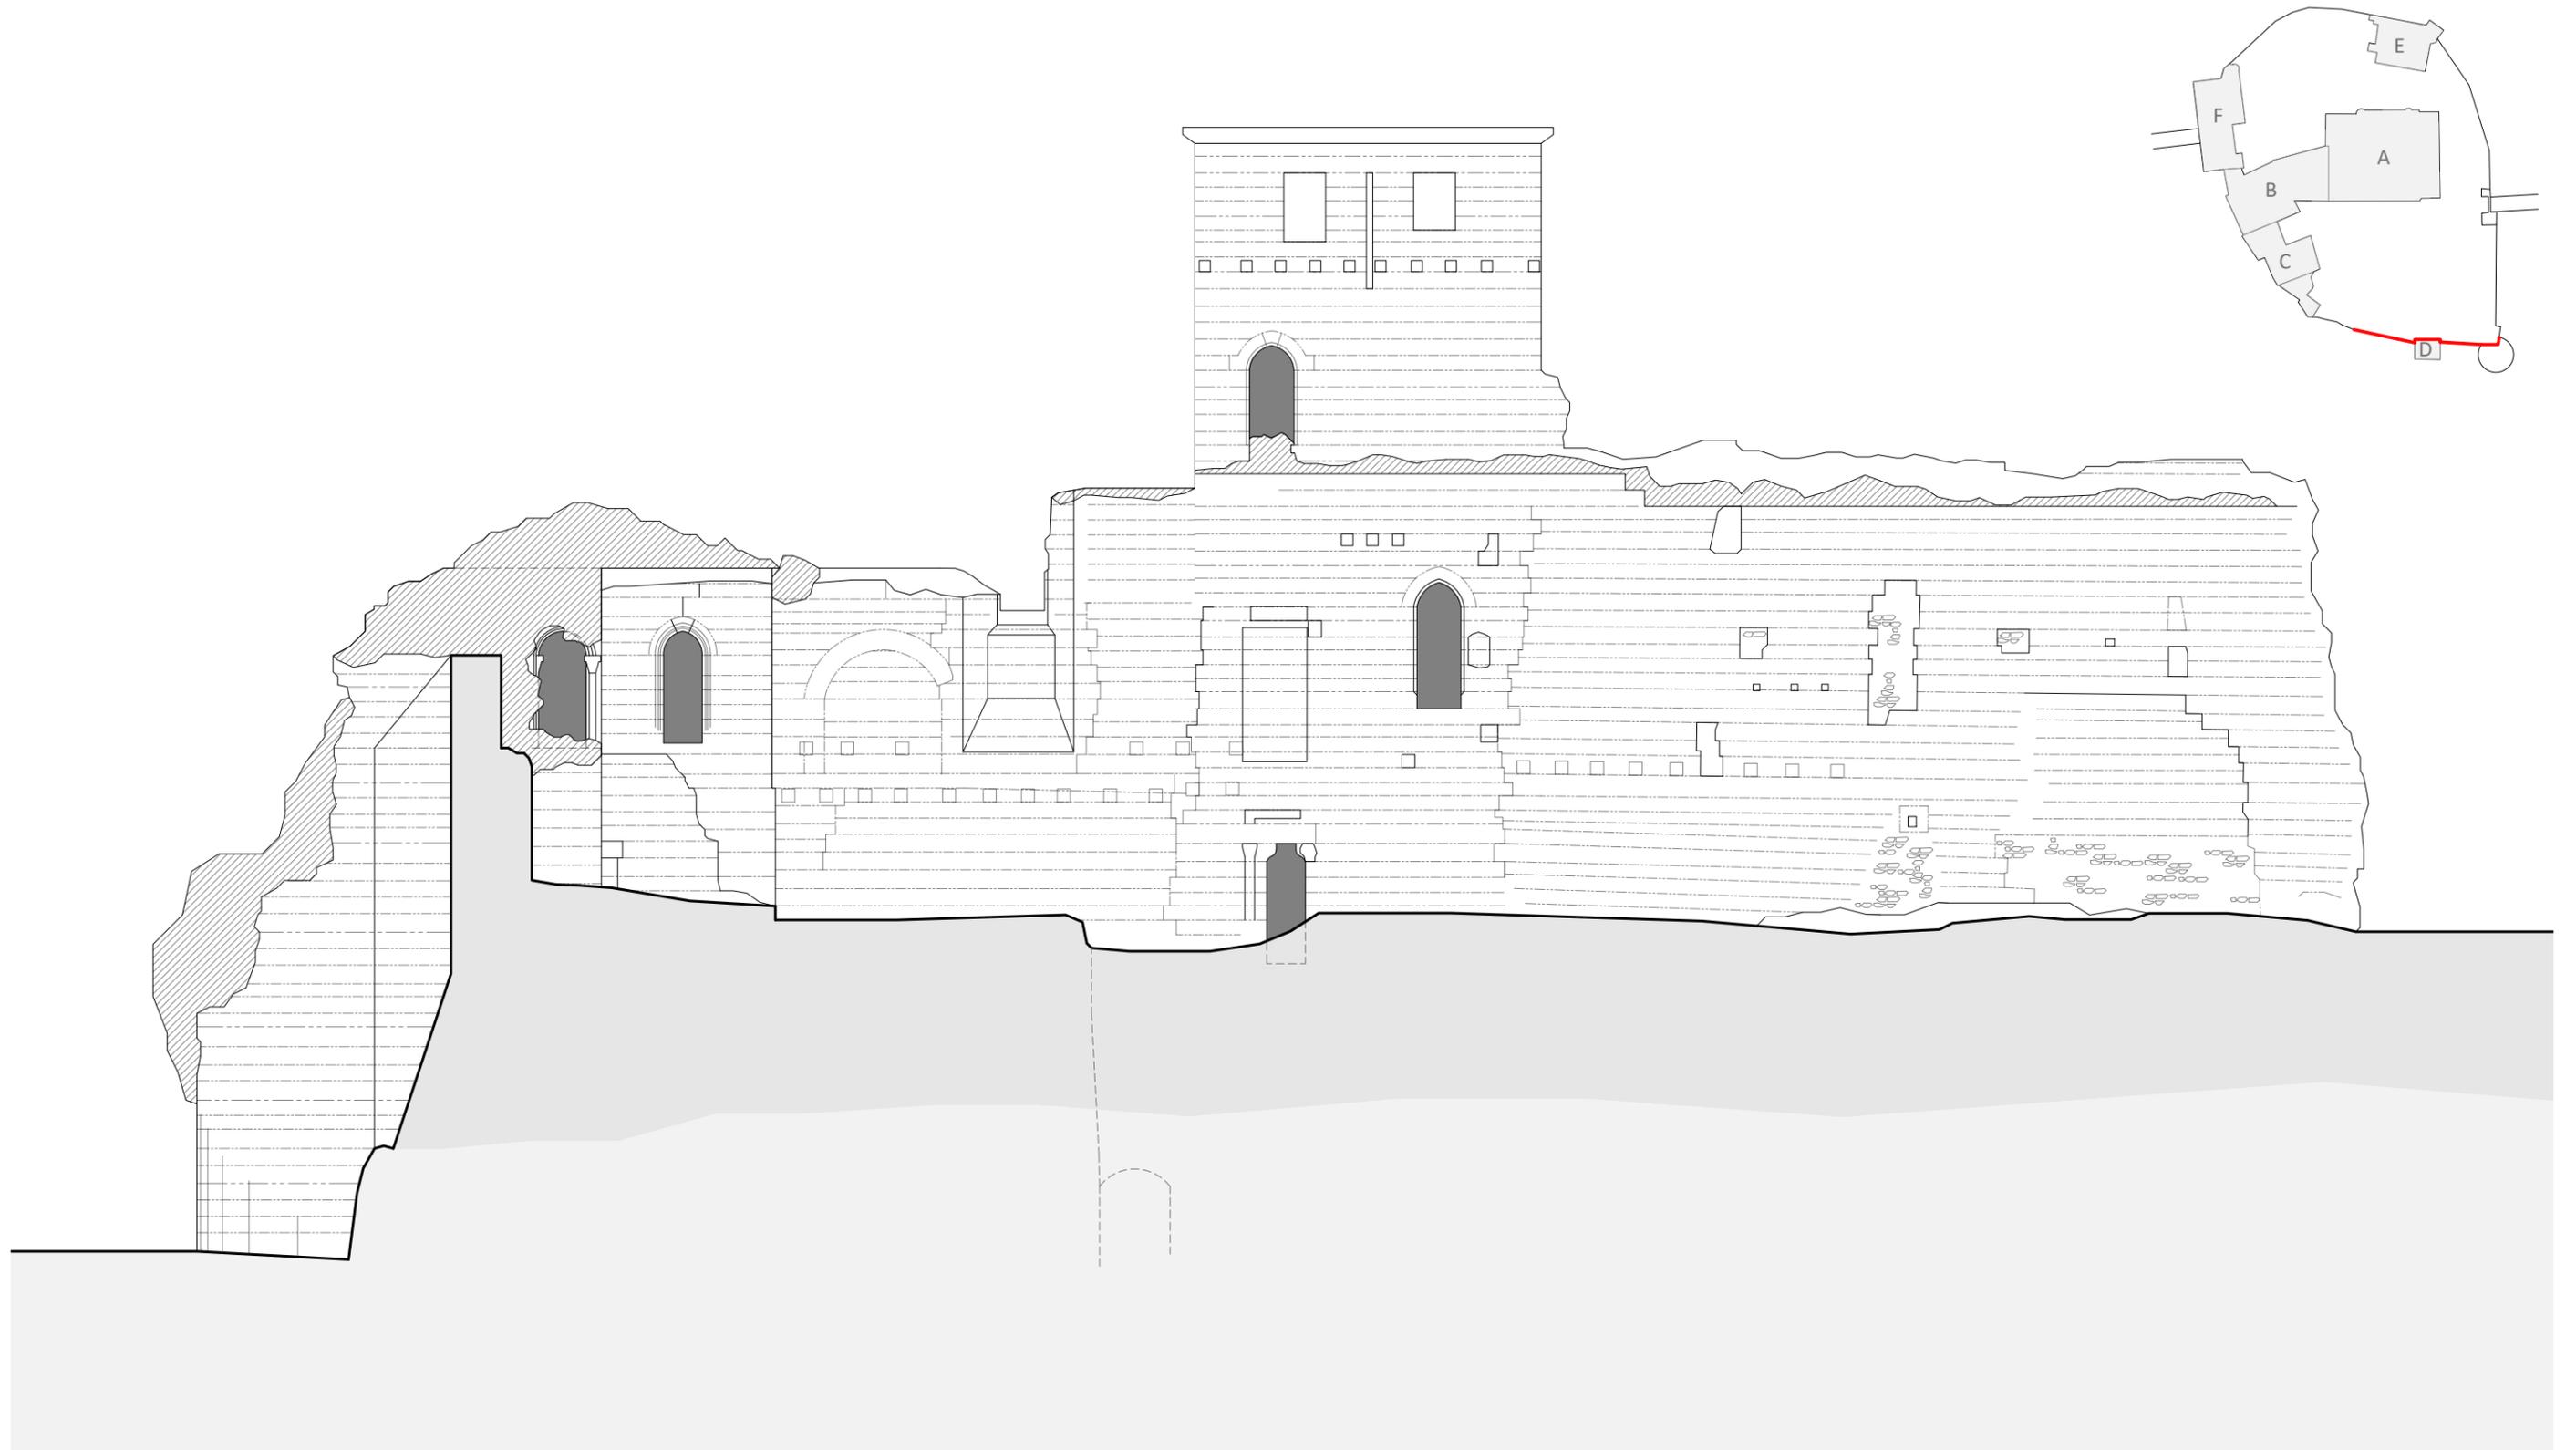

0 2 4m

Maître d'oeuvre :
Atelier 27
Architectes du patrimoine
34. Place du Général de Gaulle 37 50 CHINON
T : 02.47.97.60.24 E : contact@atelier27.fr

Maître d'ouvrage :
Mr Gilles Colinet
Forteresse de BERRYE, 86120 BERRIE



Opération :
VIENNE- 86120 - BERRIE
Forteresse de BERRYE
Etudes préalable à la restauration de la forteresse

Echelle :
1:100e
Date :
09/07/2021
Fichier :
bry-dia-plans-ea.dwg


Titre
DIA
Tour Carré Elévation Nord
Relevé des existants

N°
EA21



Elévations Est

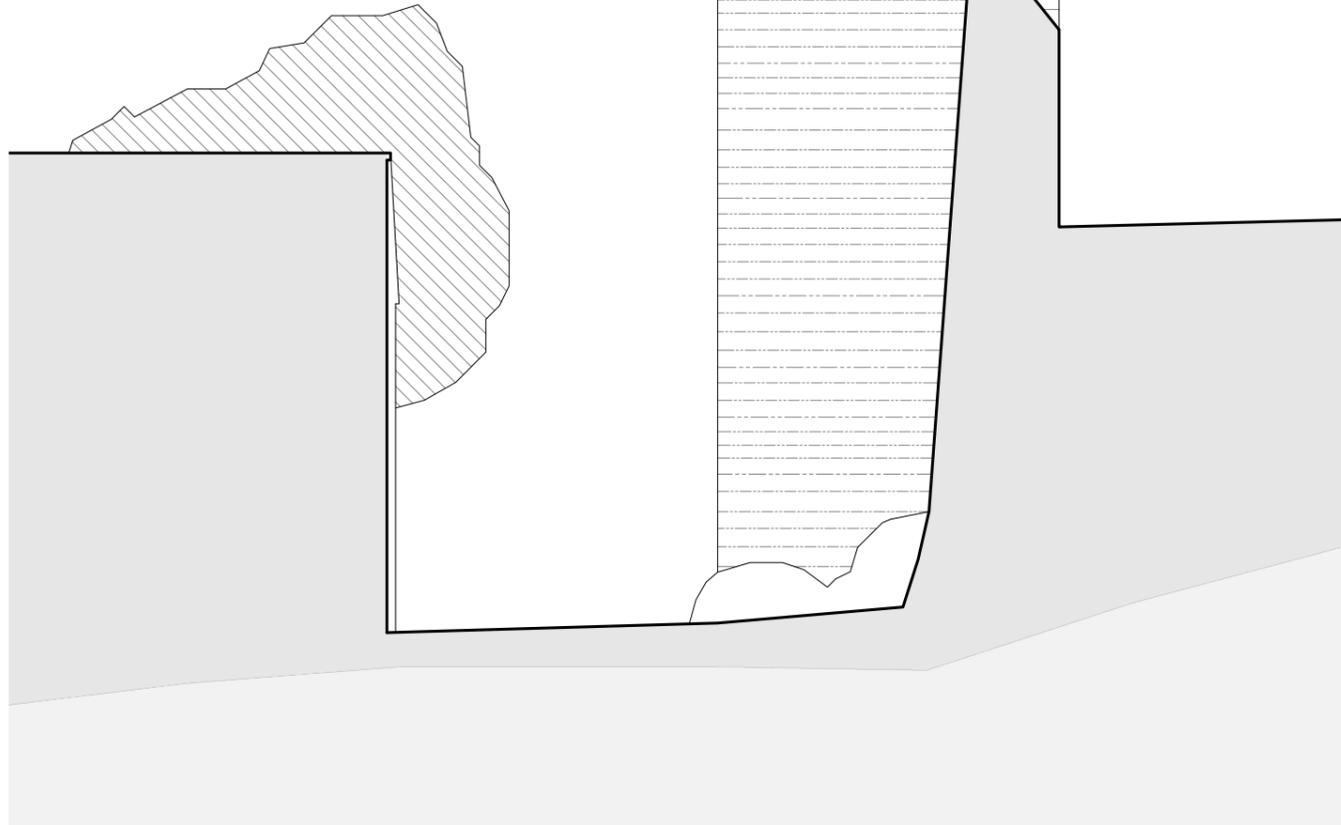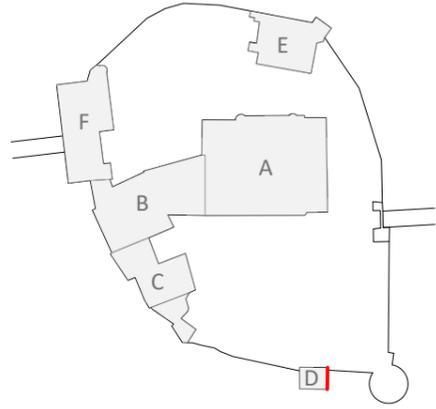

Elévations Ouest

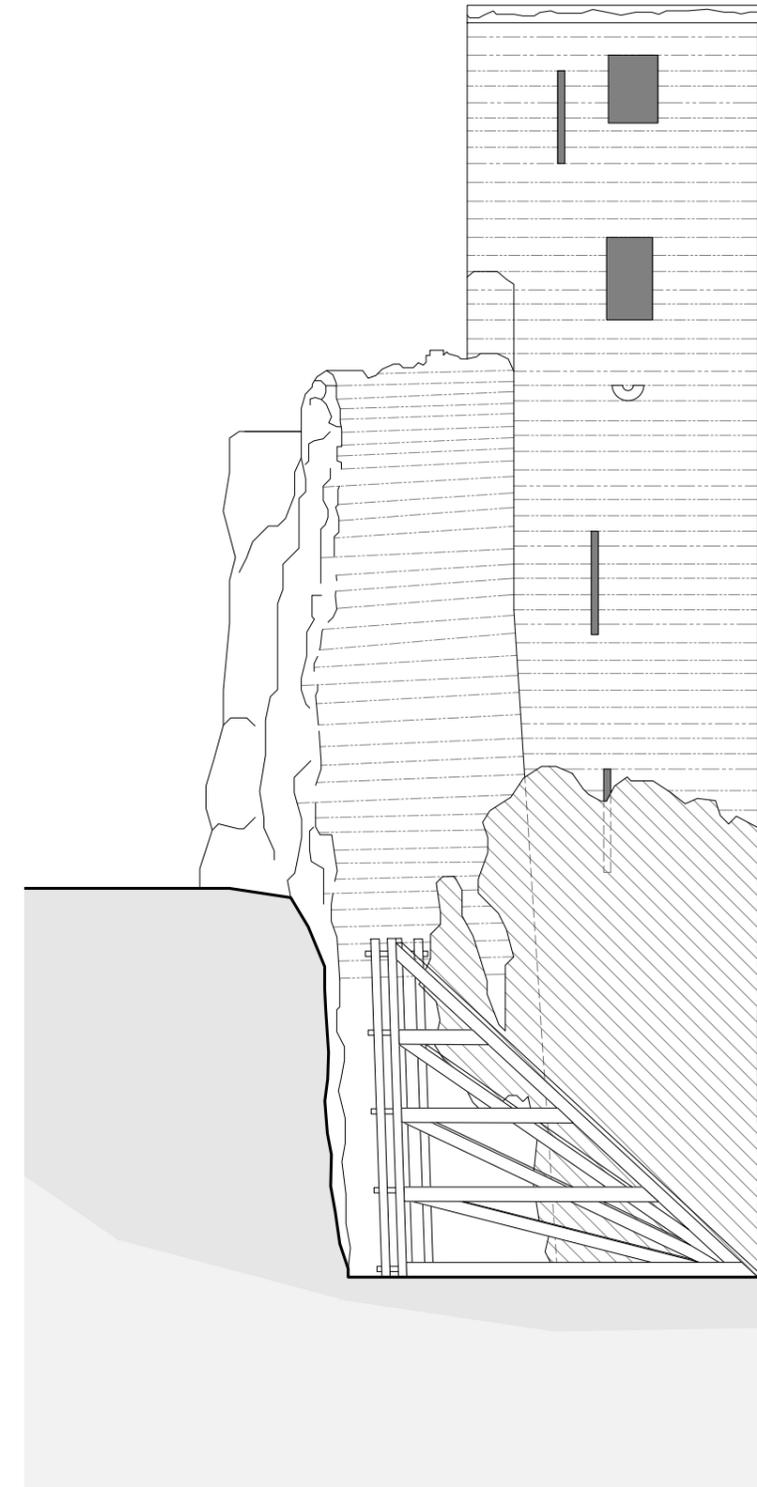

Tour carré (BAT D)

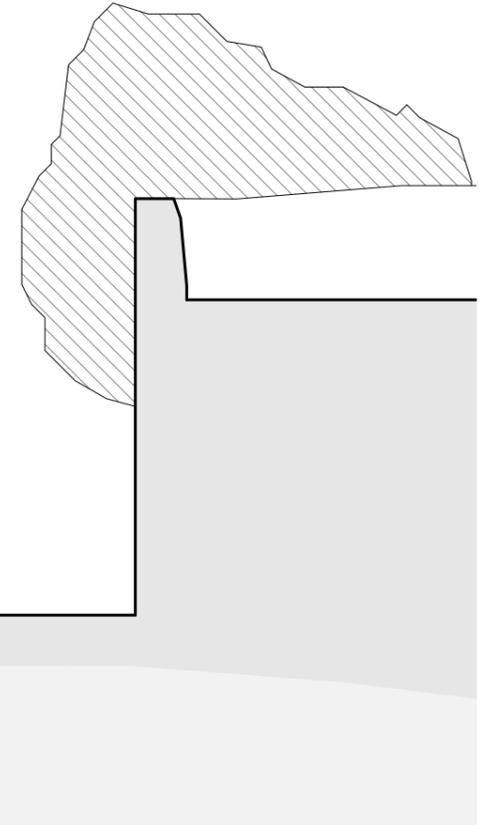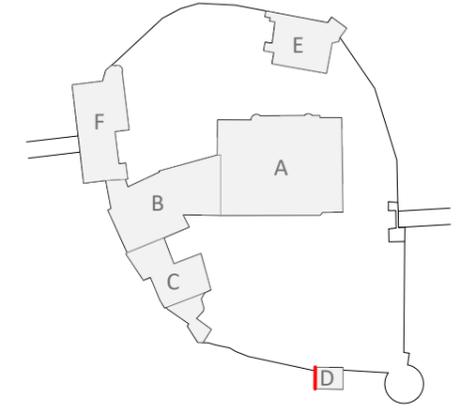

Maître d'oeuvre :
Atelier 27
Architectes du patrimoine
 34. Place du Général de Gaulle 37 50 CHINON
 T : 02.47.97.60.24 E : contact@atelier27.fr

Maître d'ouvrage :
Mr Gilles Colinet
 Forteresse de BERRYE, 86120 BERRIE



Opération :
VIENNE- 86120 - BERRIE
 Forteresse de BERRYE
 Etudes préalable à la restauration de la forteresse

Echelle : **1:100e**
 Date : **09/07/2021**
 Fichier : **bry-dia-plans-ea.dwg**

Titre
DIA
 Tour Carré Elévations Est et Ouest
 Relevé des existants

N°
EA22

Elévations Est

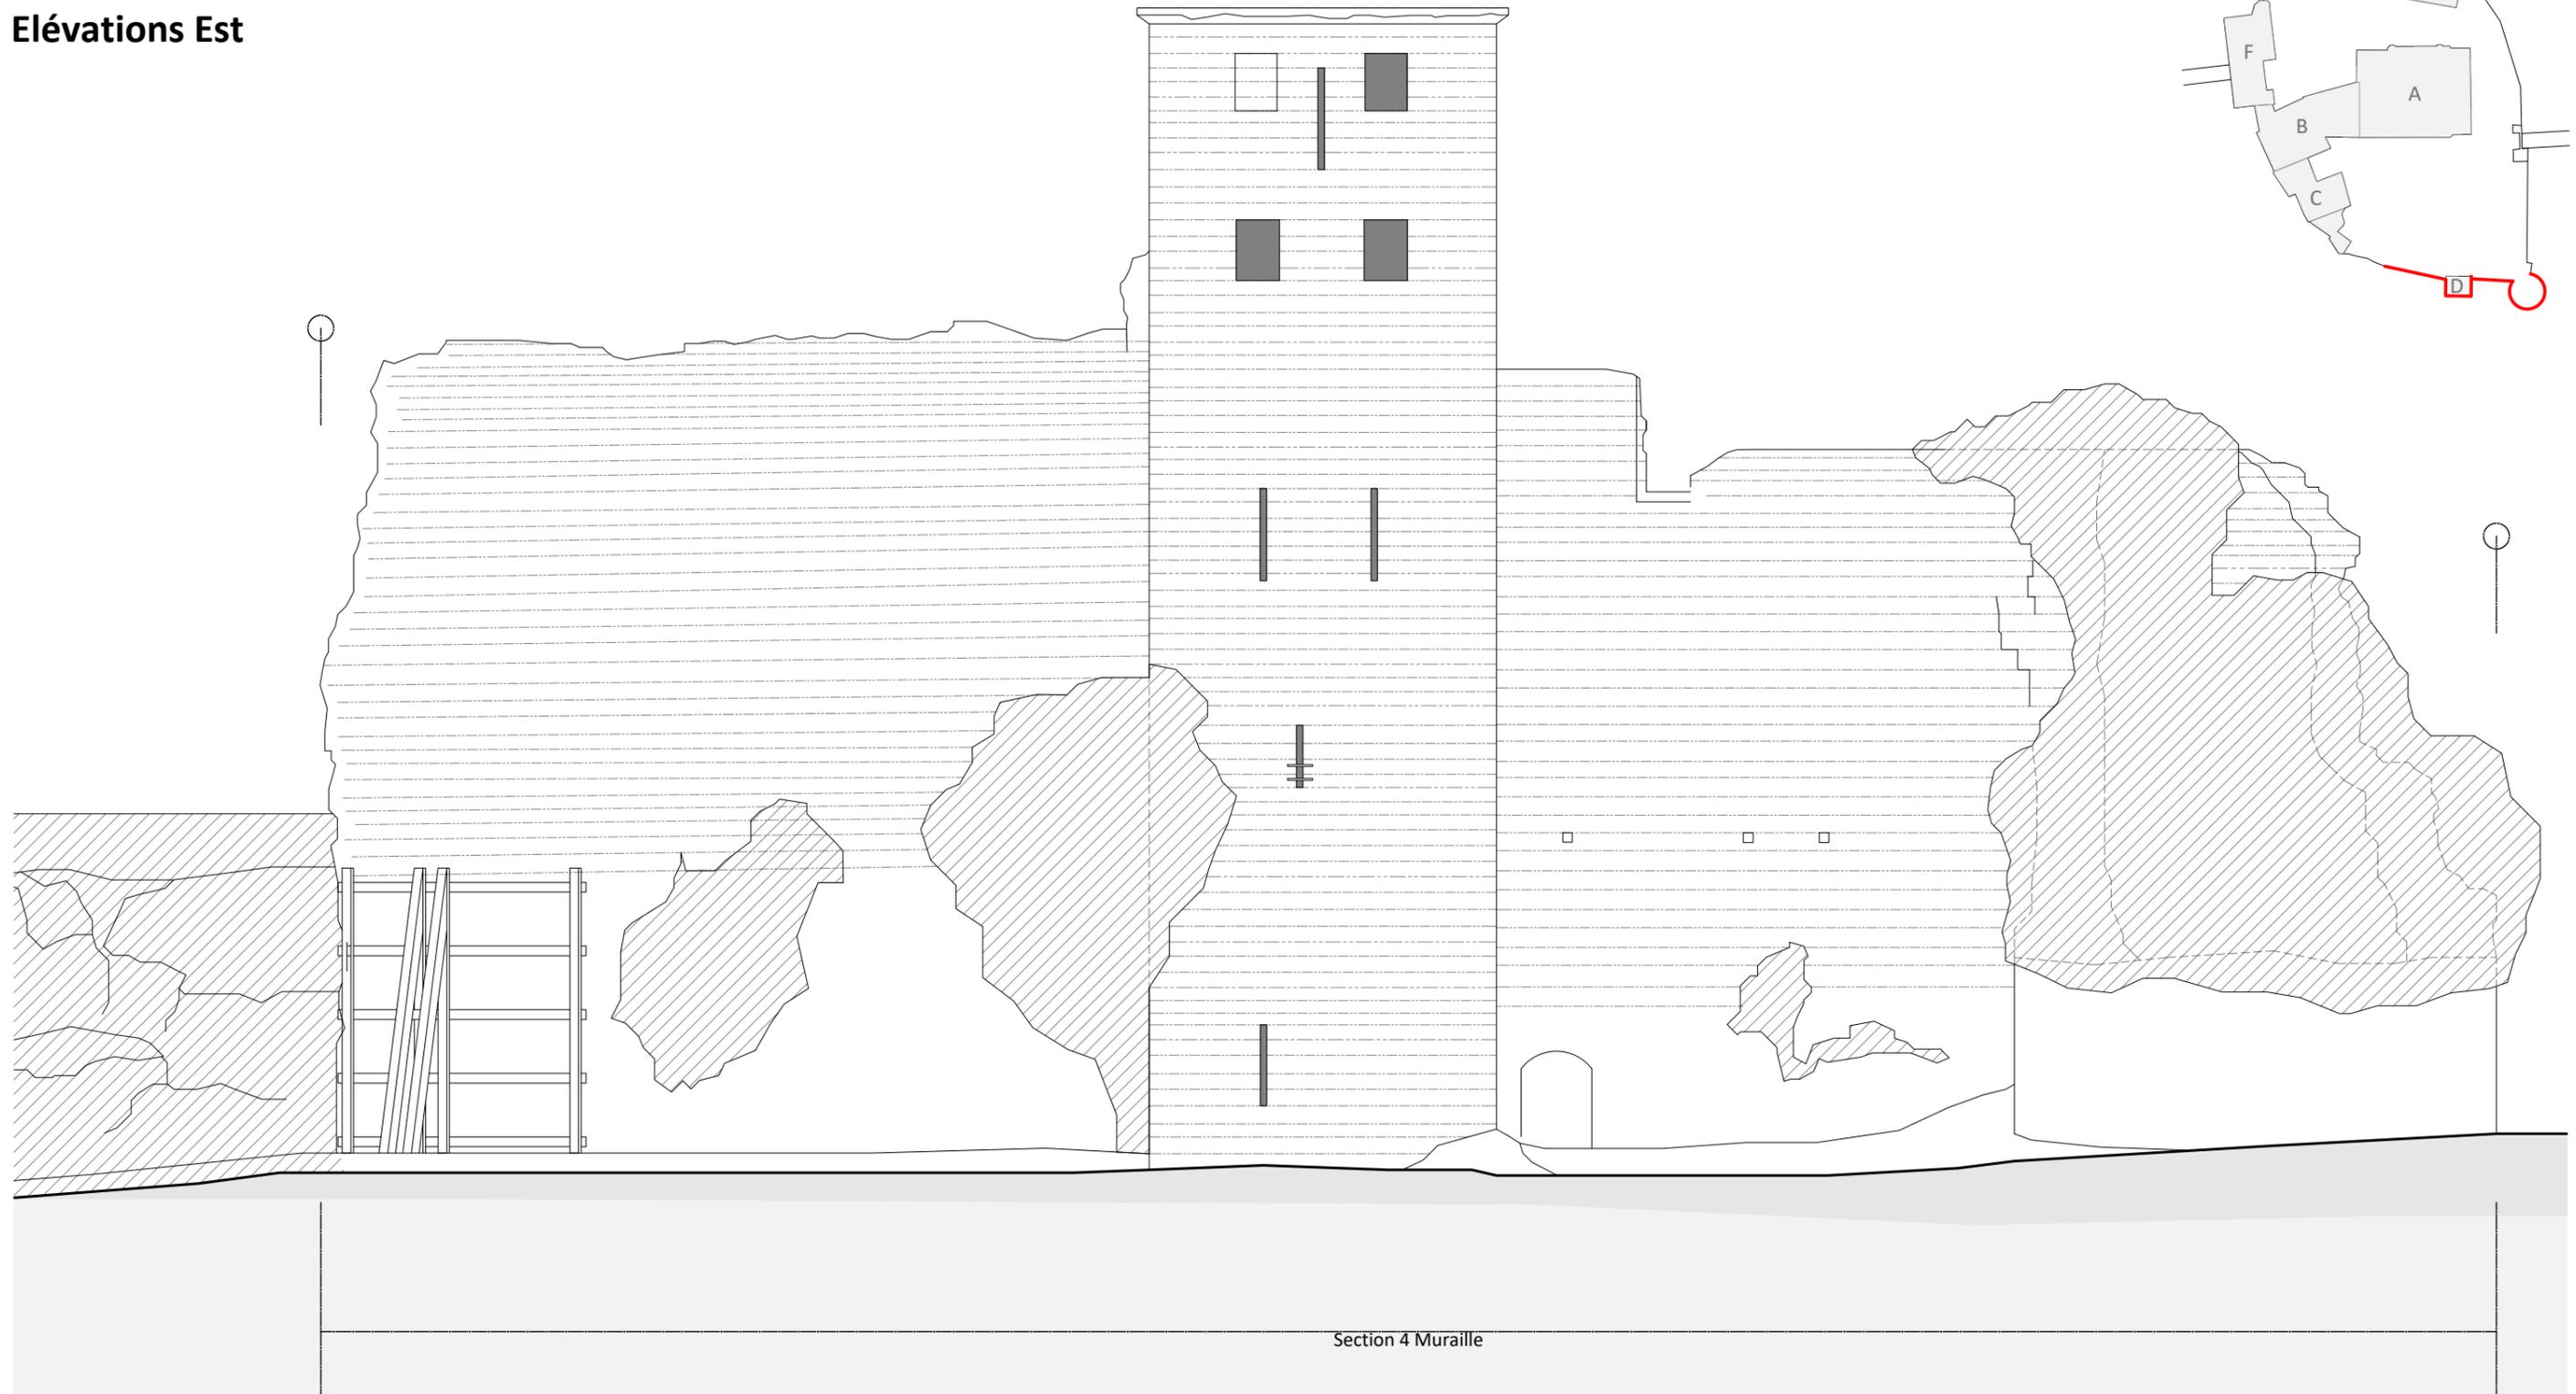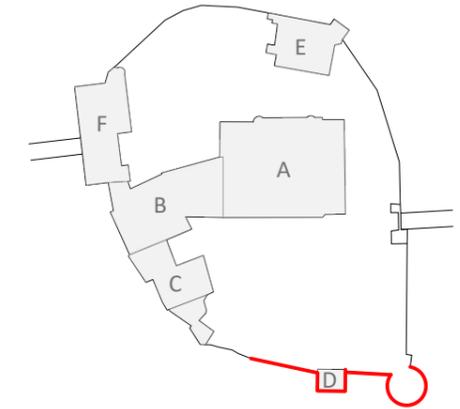

Maître d'oeuvre :
Atelier 27
Architectes du patrimoine
34. Place du Général de Gaulle 37 50 CHINON
T : 02.47.97.60.24 E : contact@atelier27.fr

Maître d'ouvrage :
Mr Gilles Colinet
Forteresse de BERRYE, 86120 BERRIE


Opération :
VIENNE- 86120 - BERRIE
Forteresse de BERRYE
Etudes préalable à la restauration de la forteresse

Echelle : **1:100e**
Date : **09/07/2021**
Fichier : **bry-dia-plans-ea.dwg**


Titre
DIA
Tour Carré Elévation Sud
Relevé des existants

N°
EA23

Chapelle (BAT E), Plan RDC bas

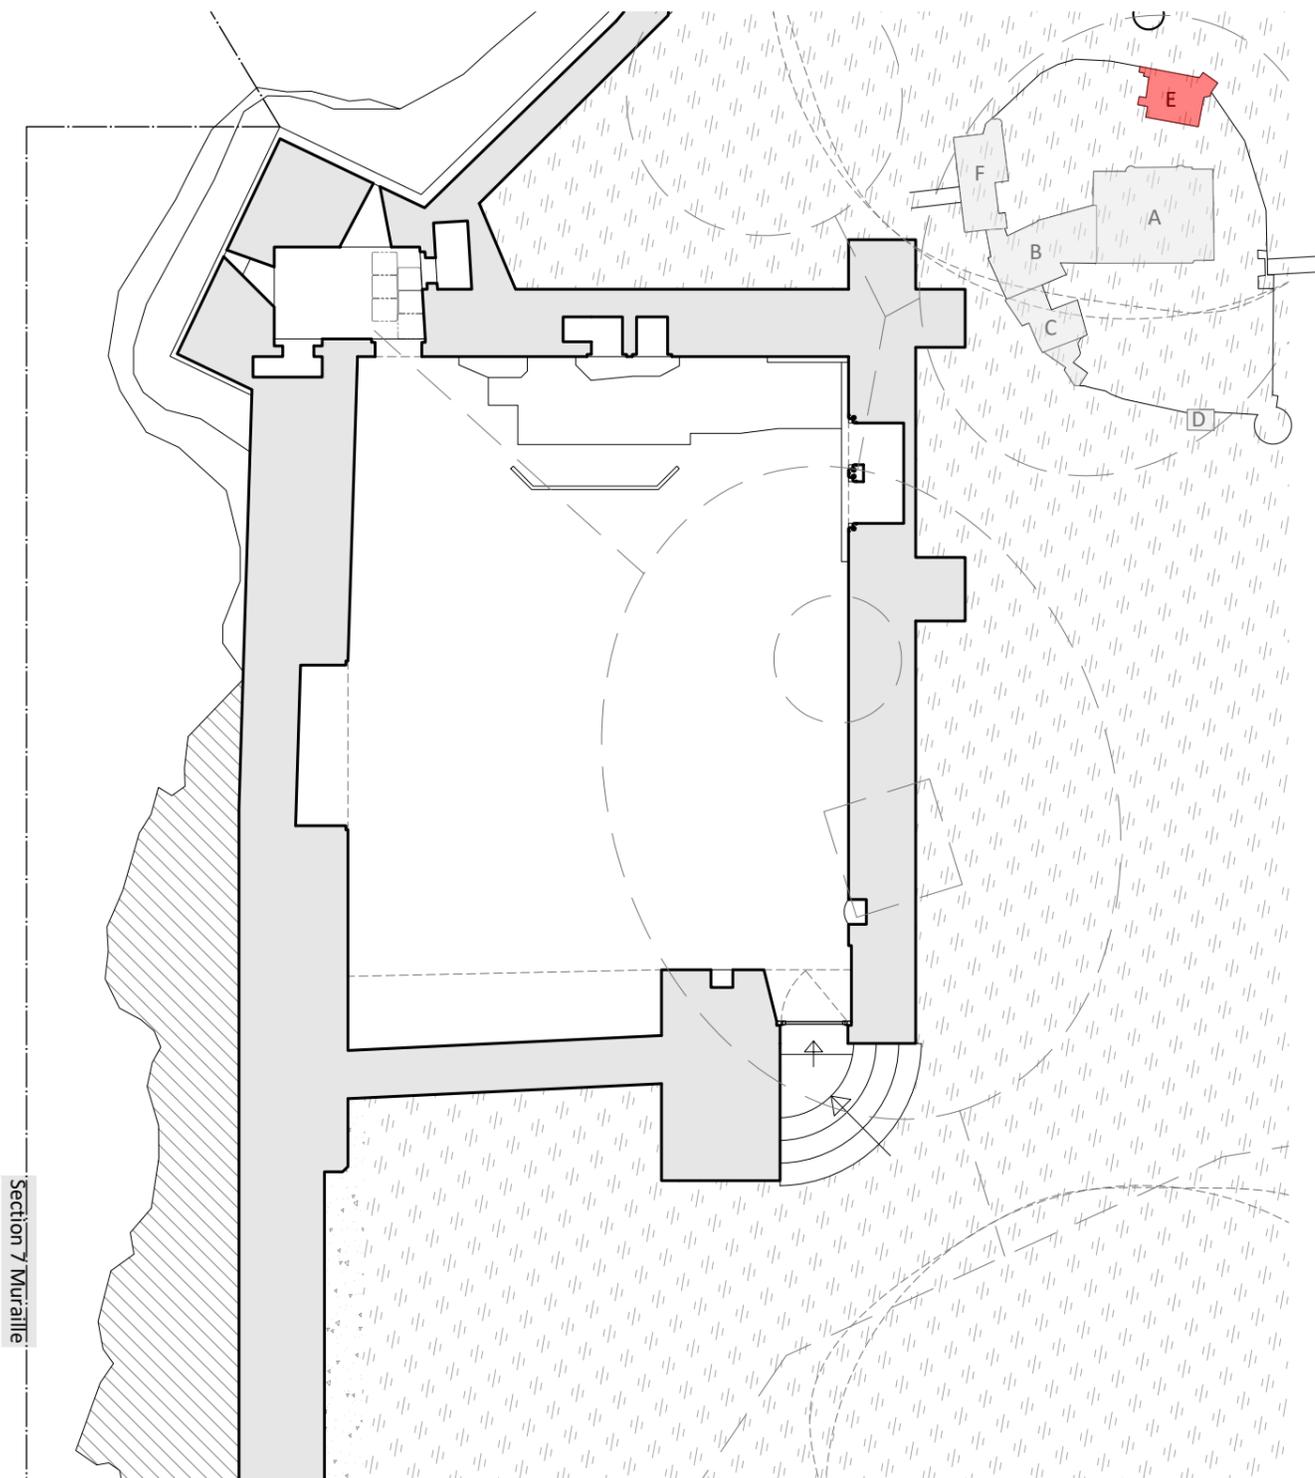

Chapelle (BAT E), Plan RDC haut

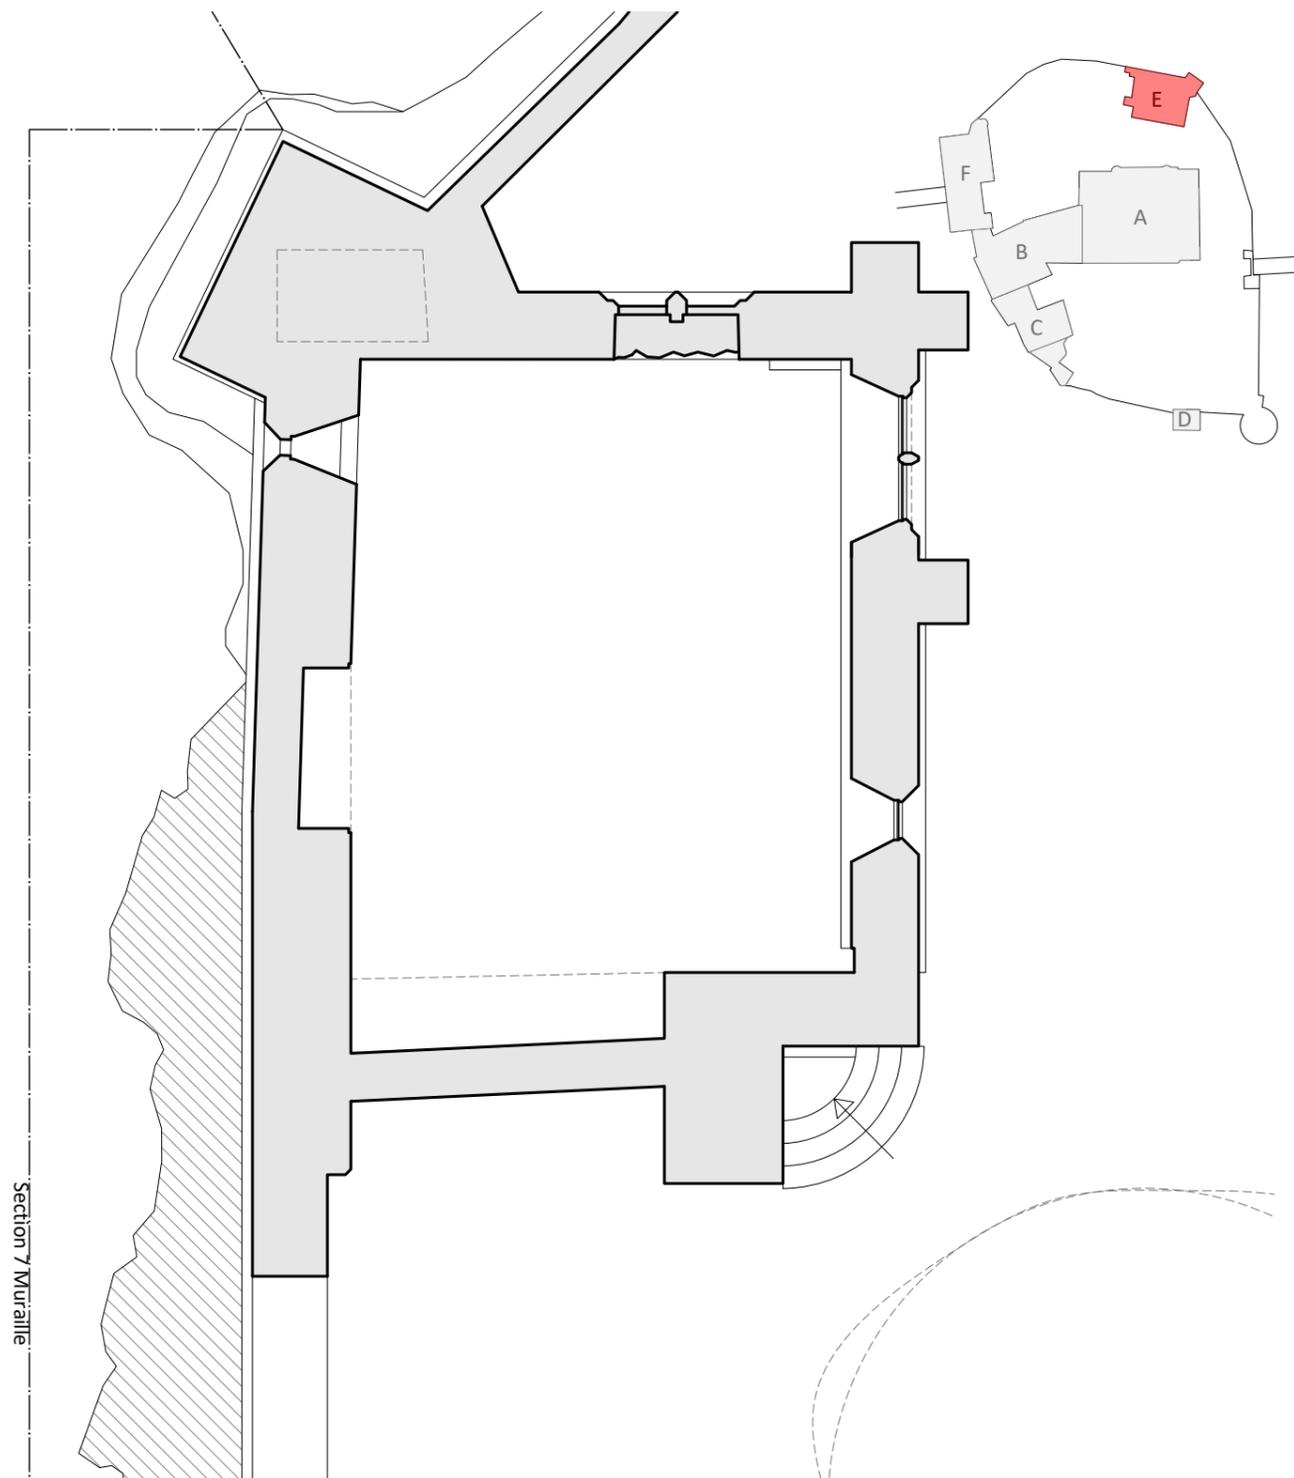

Section 7 Muraille

Section 7 Muraille



Maitre d'oeuvre :
Atelier 27
Architectes du patrimoine
 34. Place du Général de Gaulle 37 50 CHINON
 T : 02.47.97.60.24 E : contact@atelier27.fr

Maitre d'ouvrage :
Mr Gilles Colinet
 Forteresse de BERRYE, 86120 BERRYE


Opération :
VIENNE- 86120 - BERRIE
 Forteresse de BERRYE
 Etudes préalable à la restauration de la forteresse

Echelle : **1:100e**
 Date : **09/07/2021**
 Fichier : **bry-dia-plans-ea.dwg**


Titre
DIA
 Chapelle Plans Rdc bas et haut
 Relevé des existants

N°
EA24

Chapelle (BAT E), Plan de charpente

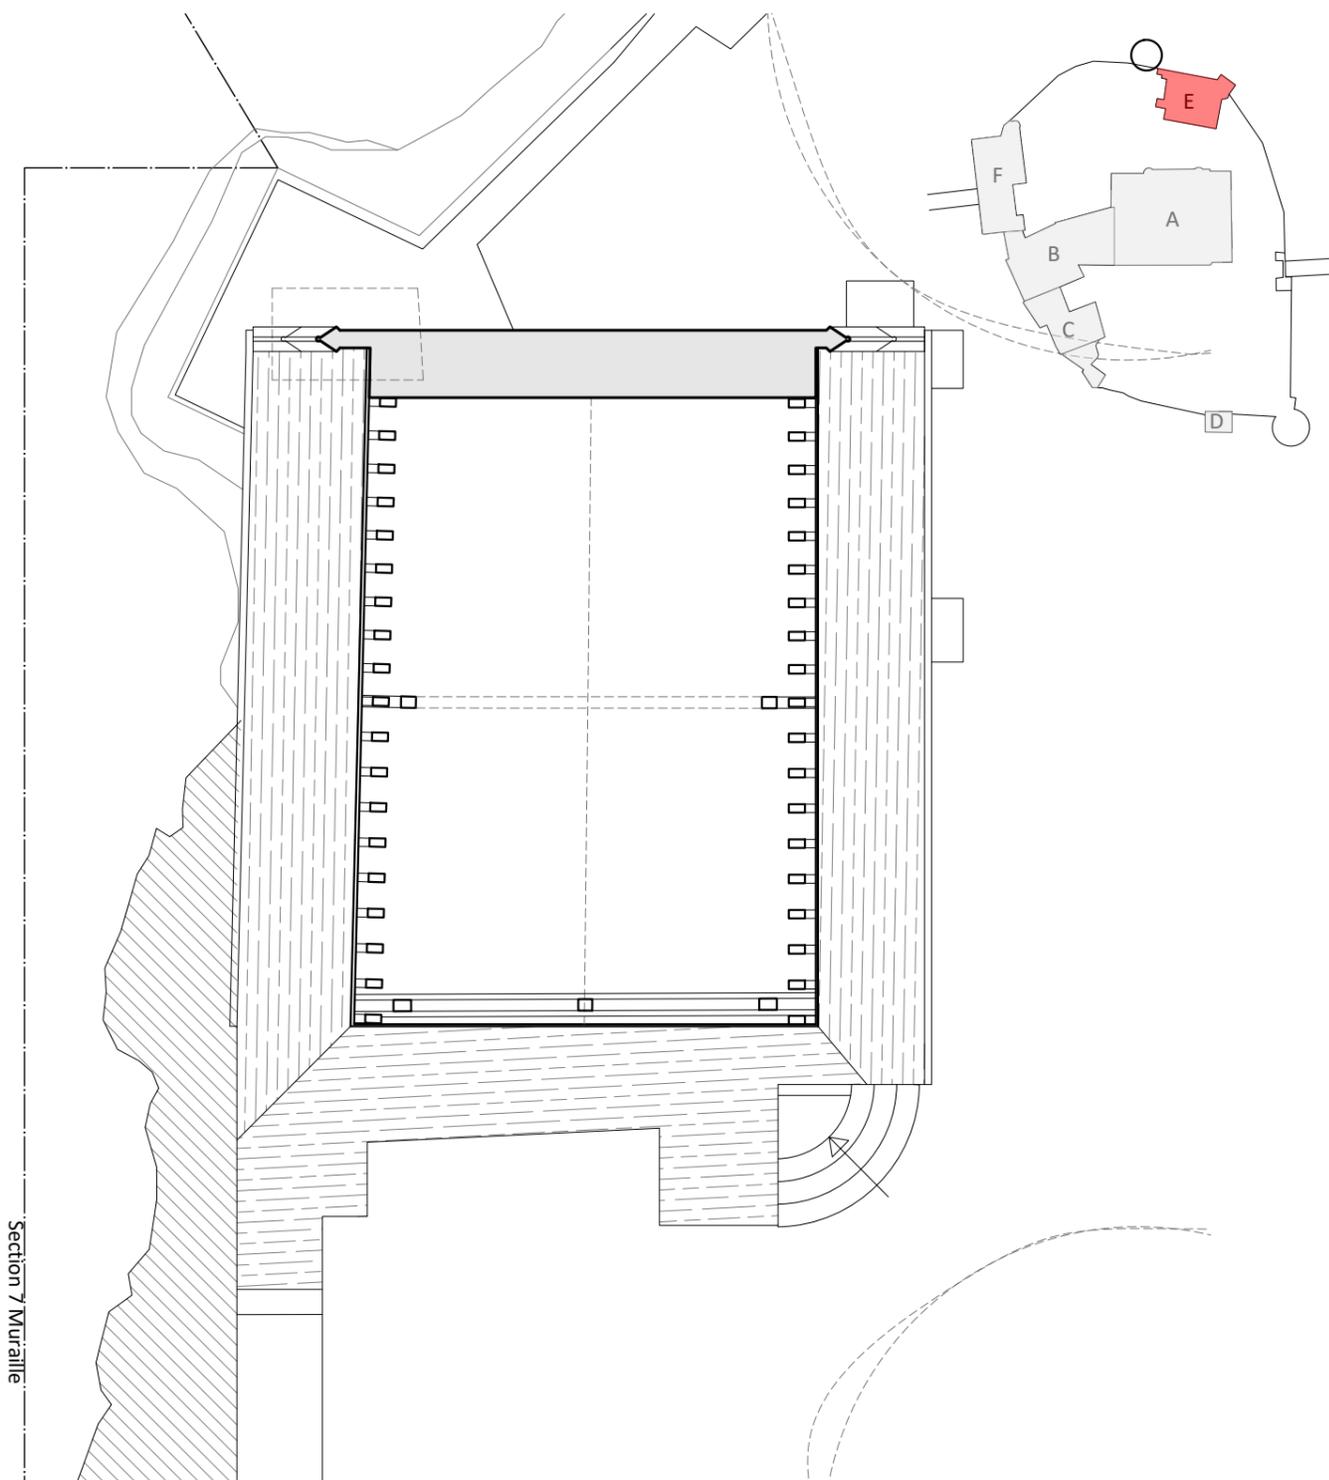

Chapelle (BAT E), Plan de toiture

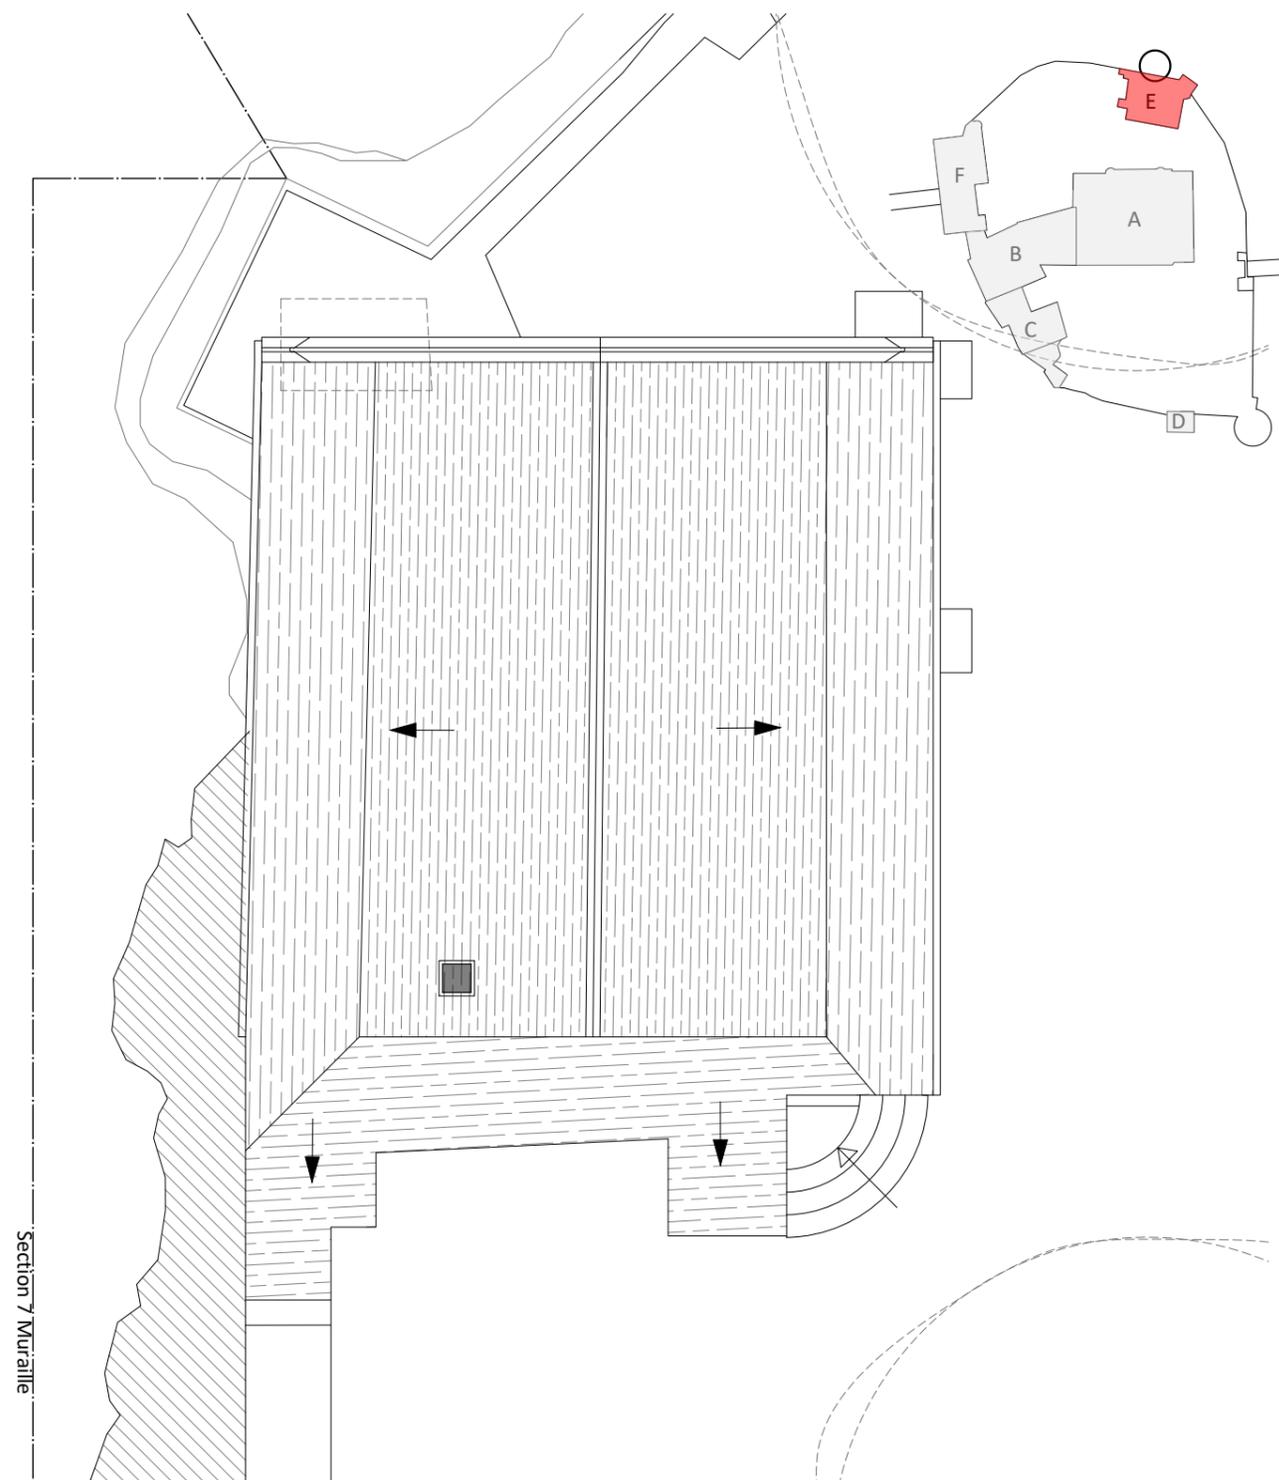

Maitre d'oeuvre :
Atelier 27
Architectes du patrimoine
 34. Place du Général de Gaulle 37 50 CHINON
 T : 02.47.97.60.24 E : contact@atelier27.fr





Maitre d'ouvrage :
Mr Gilles Colinet
 Forteresse de BERRYE, 86120 BERRYE

Opération :
VIENNE- 86120 - BERRYE
 Forteresse de BERRYE
 Etudes préalable à la restauration de la forteresse

Echelle : **1:100e**
 Date : **09/07/2021**
 Fichier : **bry-dia-plans-ea.dwg**

Titre
DIA
 Chapelle Plan toiture
 Relevé des existants

N°
EA25

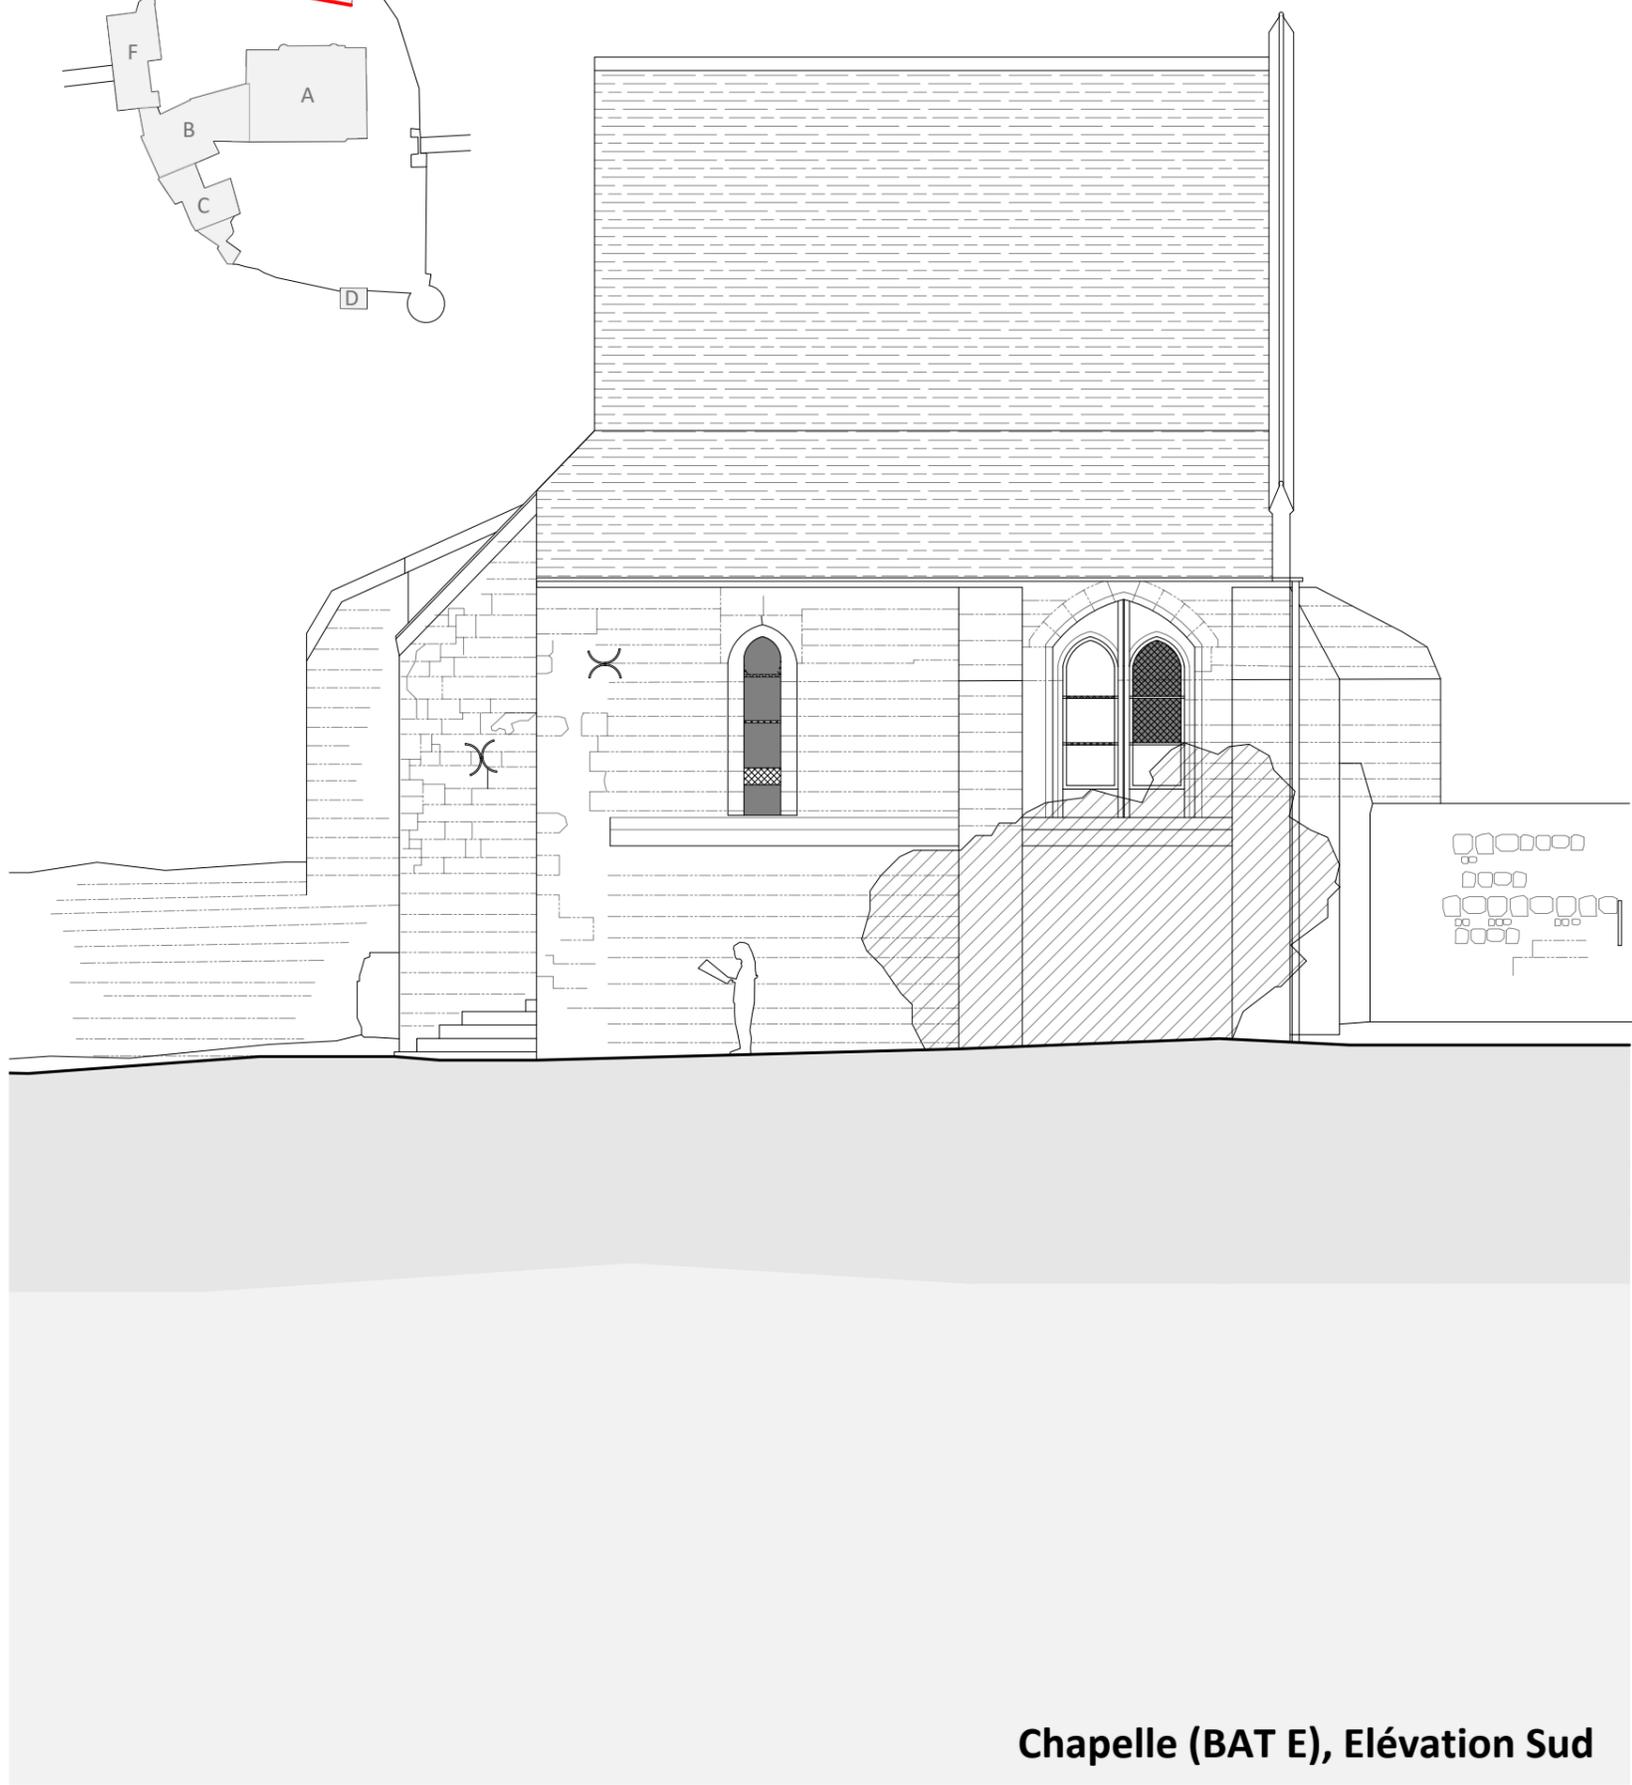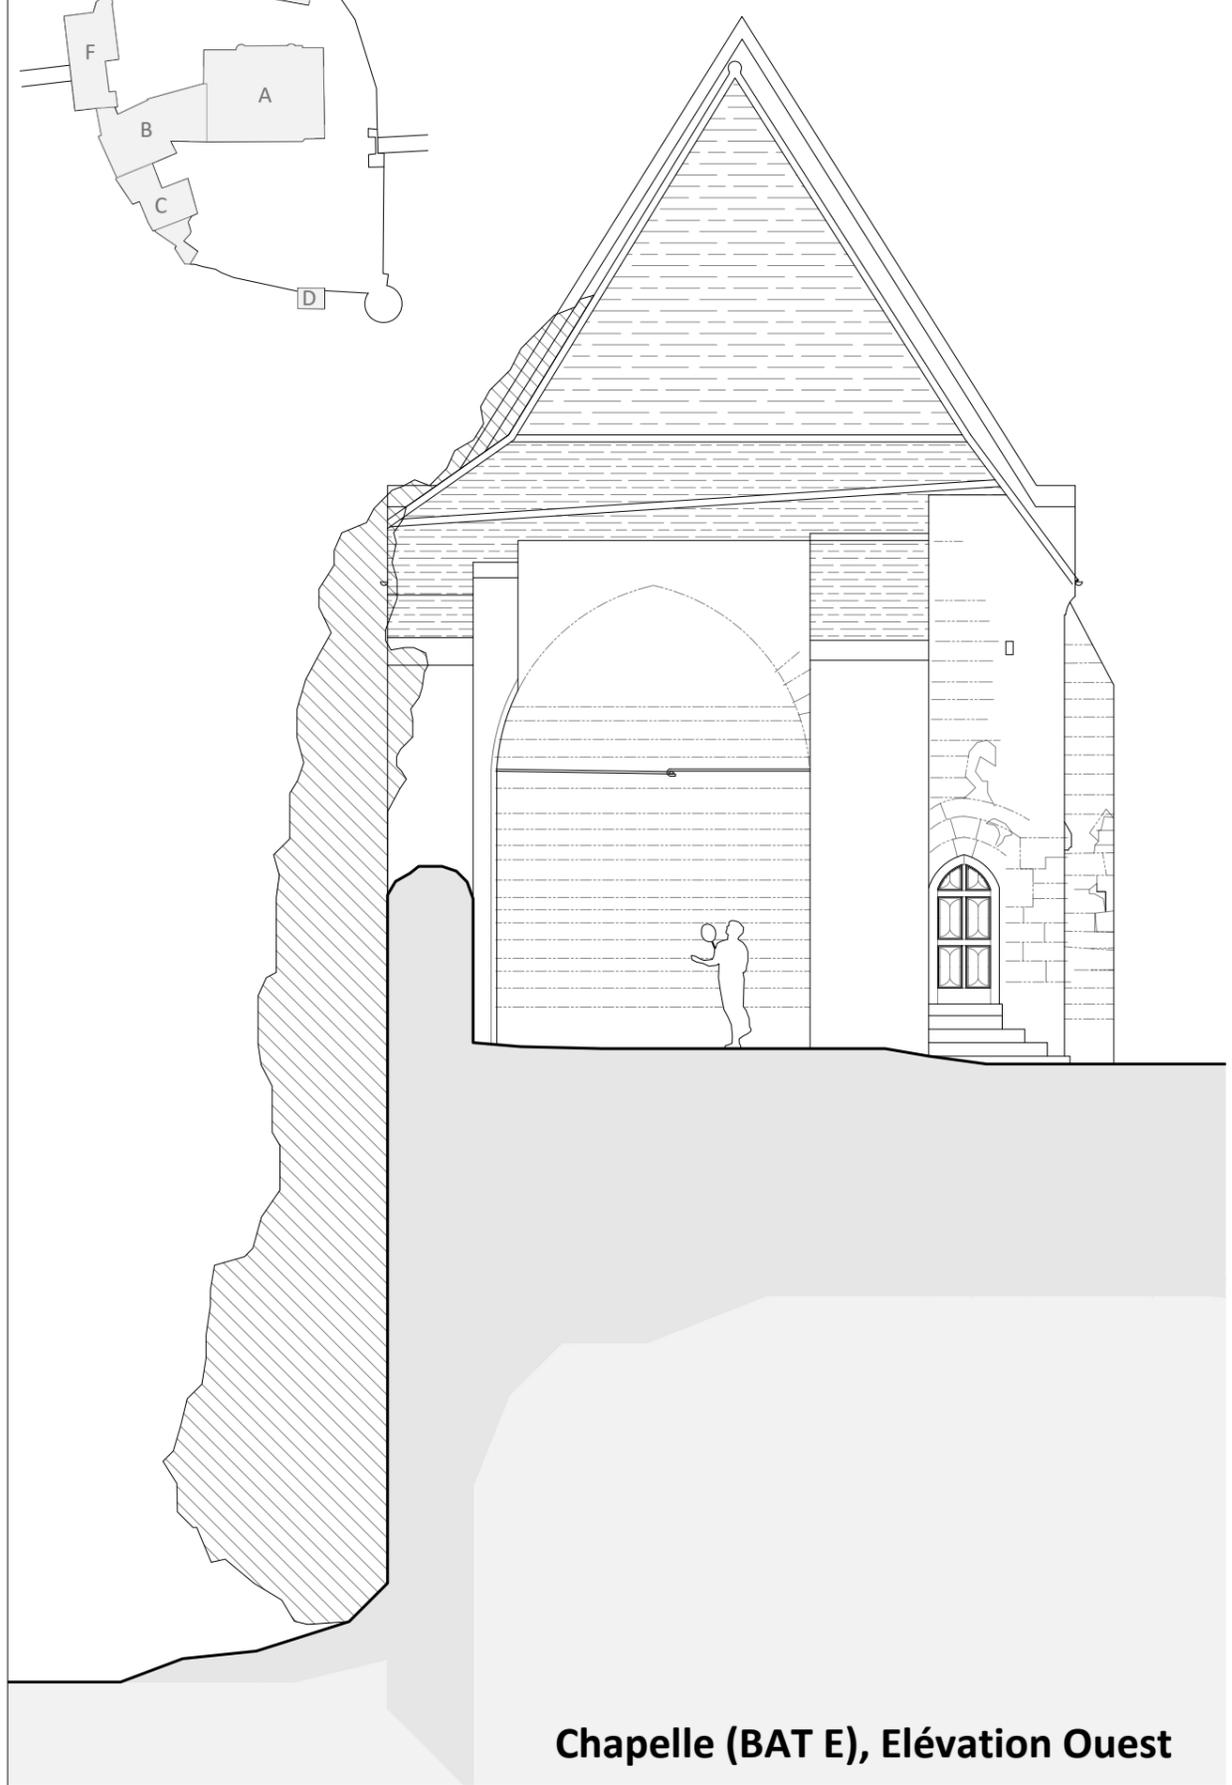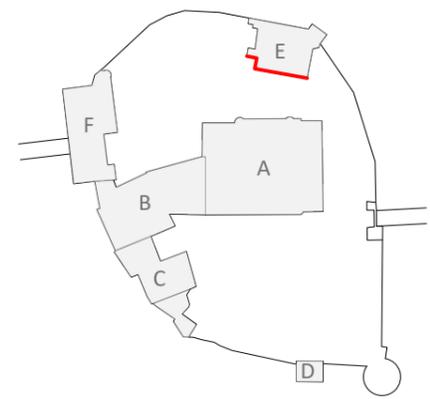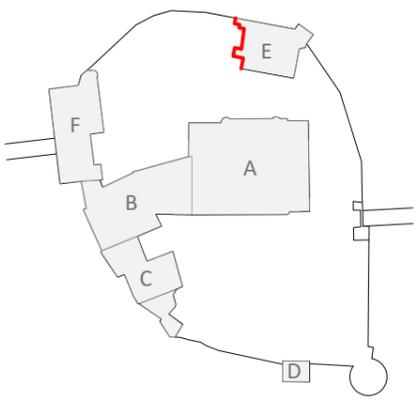

Chapelle (BAT E), Elévation Ouest

Chapelle (BAT E), Elévation Sud



Maître d'oeuvre :
Atelier 27
Architectes du patrimoine
34. Place du Général de Gaulle 37 50 CHINON
T : 02.47.97.60.24 E : contact@atelier27.fr


Maître d'ouvrage :
Mr Gilles Colinet
Forteresse de BERRYE, 86120 BERRIE

Opération :
VIENNE- 86120 - BERRIE
Forteresse de BERRYE
Etudes préalable à la restauration de la forteresse


Echelle :
1:100e
Date :
09/07/2021
Fichier :
bry-dia-plans-ea.dwg

Titre
DIA
Chapelle Elévations Ouest et Sud
Relevé des existants

N°
EA26

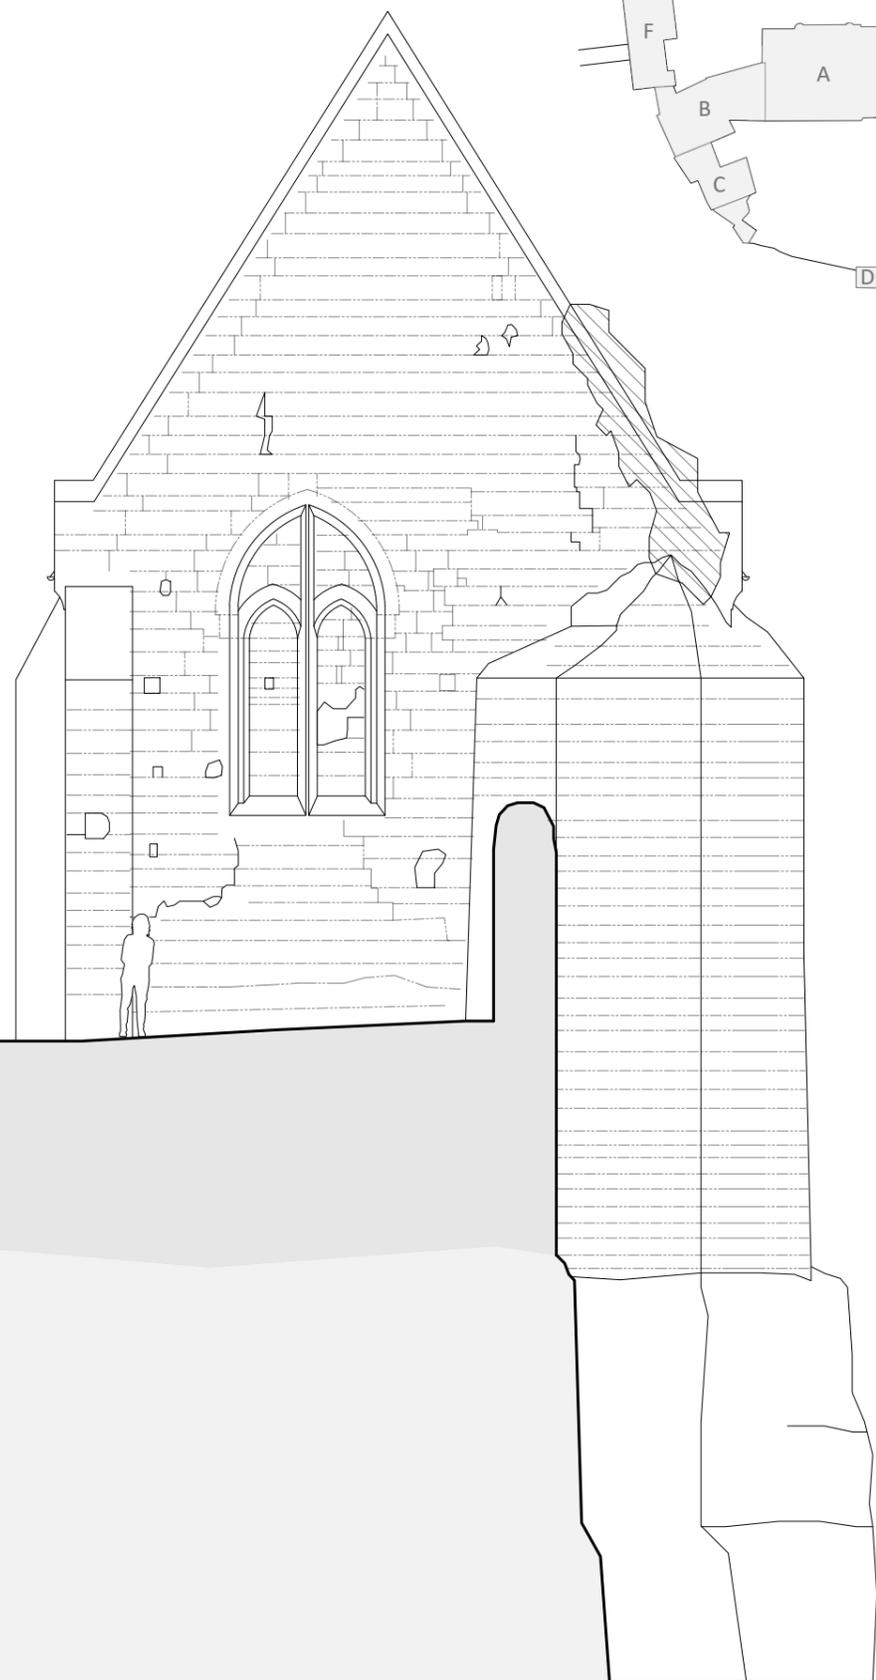

Chapelle (BAT E), Elévation Est

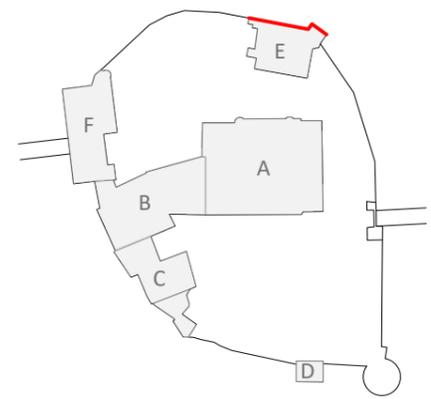

Chapelle (BAT E), Elévation Nord



Maitre d'oeuvre :
Atelier 27
Architectes du patrimoine
 34. Place du Général de Gaulle 37 50 CHINON
 T : 02.47.97.60.24 E : contact@atelier27.fr




Maitre d'ouvrage :
Mr Gilles Colinet
 Forteresse de BERRYE, 86120 BERRYE

Opération :
VIENNE- 86120 - BERRIE
 Forteresse de BERRYE
 Etudes préalable à la restauration de la forteresse

Echelle : **1:100e**
 Date : **09/07/2021**
 Fichier : **bry-dia-plans-ea.dwg**


Titre
DIA
 Chapelle Elévations Est et Nord
 Relevé des existants

N°
EA27

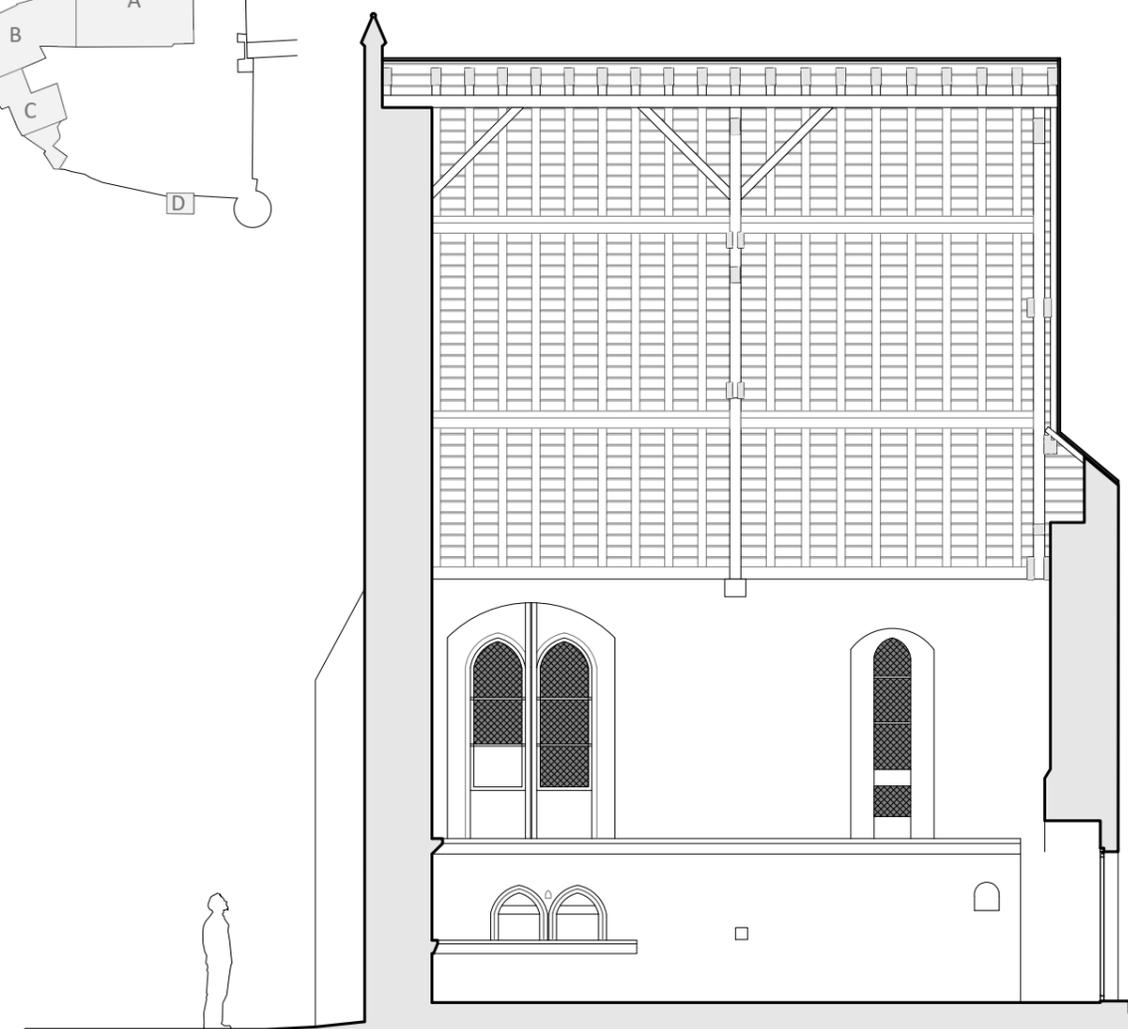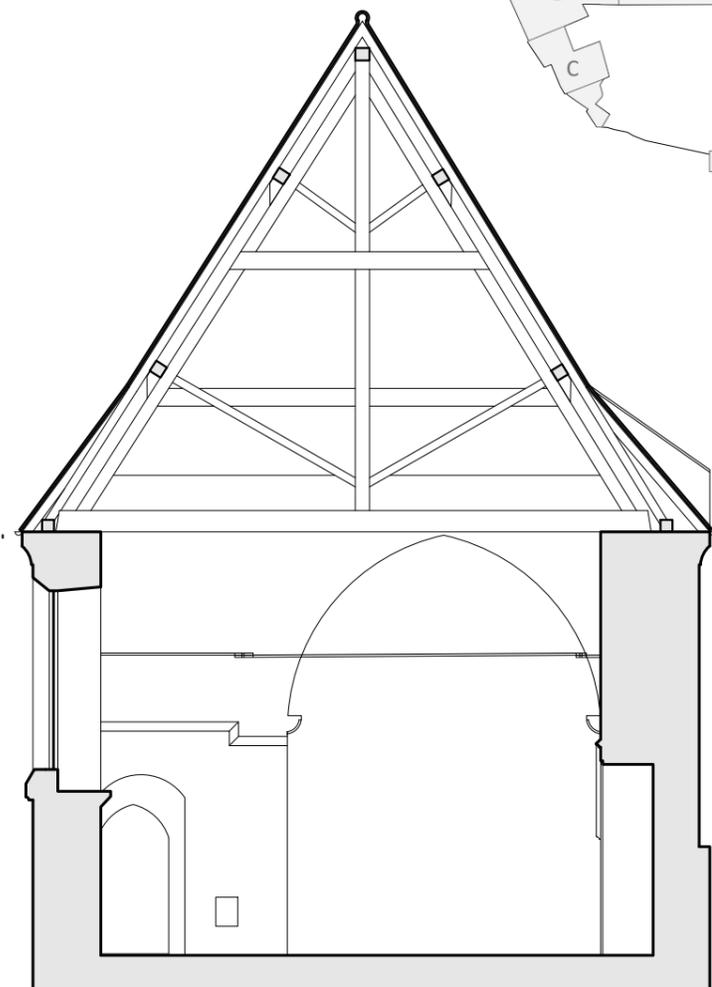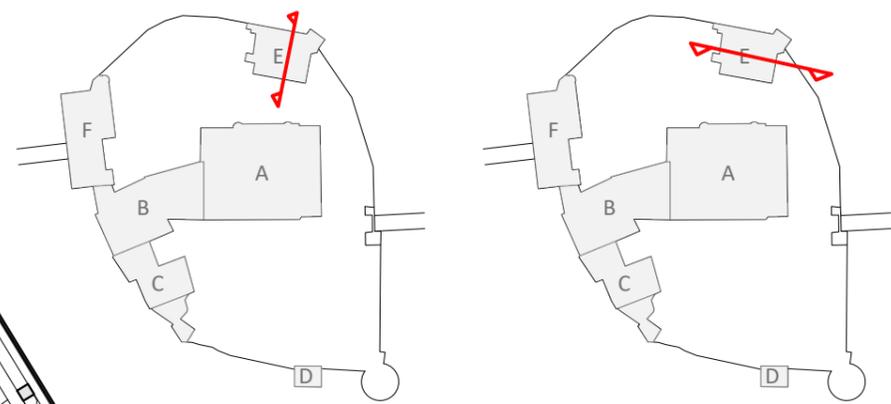

Chapelle (BAT E), Elévation intérieure Ouest

Chapelle (BAT E), Elévation intérieure Sud

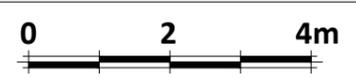

Maitre d'oeuvre :
Atelier 27
Architectes du patrimoine
 34. Place du Général de Gaulle 37 50 CHINON
 T : 02.47.97.60.24 E : contact@atelier27.fr




Maitre d'ouvrage :
Mr Gilles Colinet
 Forteresse de BERRYE, 86120 BERRYE

Opération :
VIENNE- 86120 - BERRIE
 Forteresse de BERRYE
 Etudes préalable à la restauration de la forteresse

Echelle :
1:100e
 Date : **09/07/2021**
 Fichier :
bry-dia-plans-ea.dwg

Titre
DIA
 Chapelle Elévation intérieures Ouest et Sud
 Relevé des existants

N°
EA28

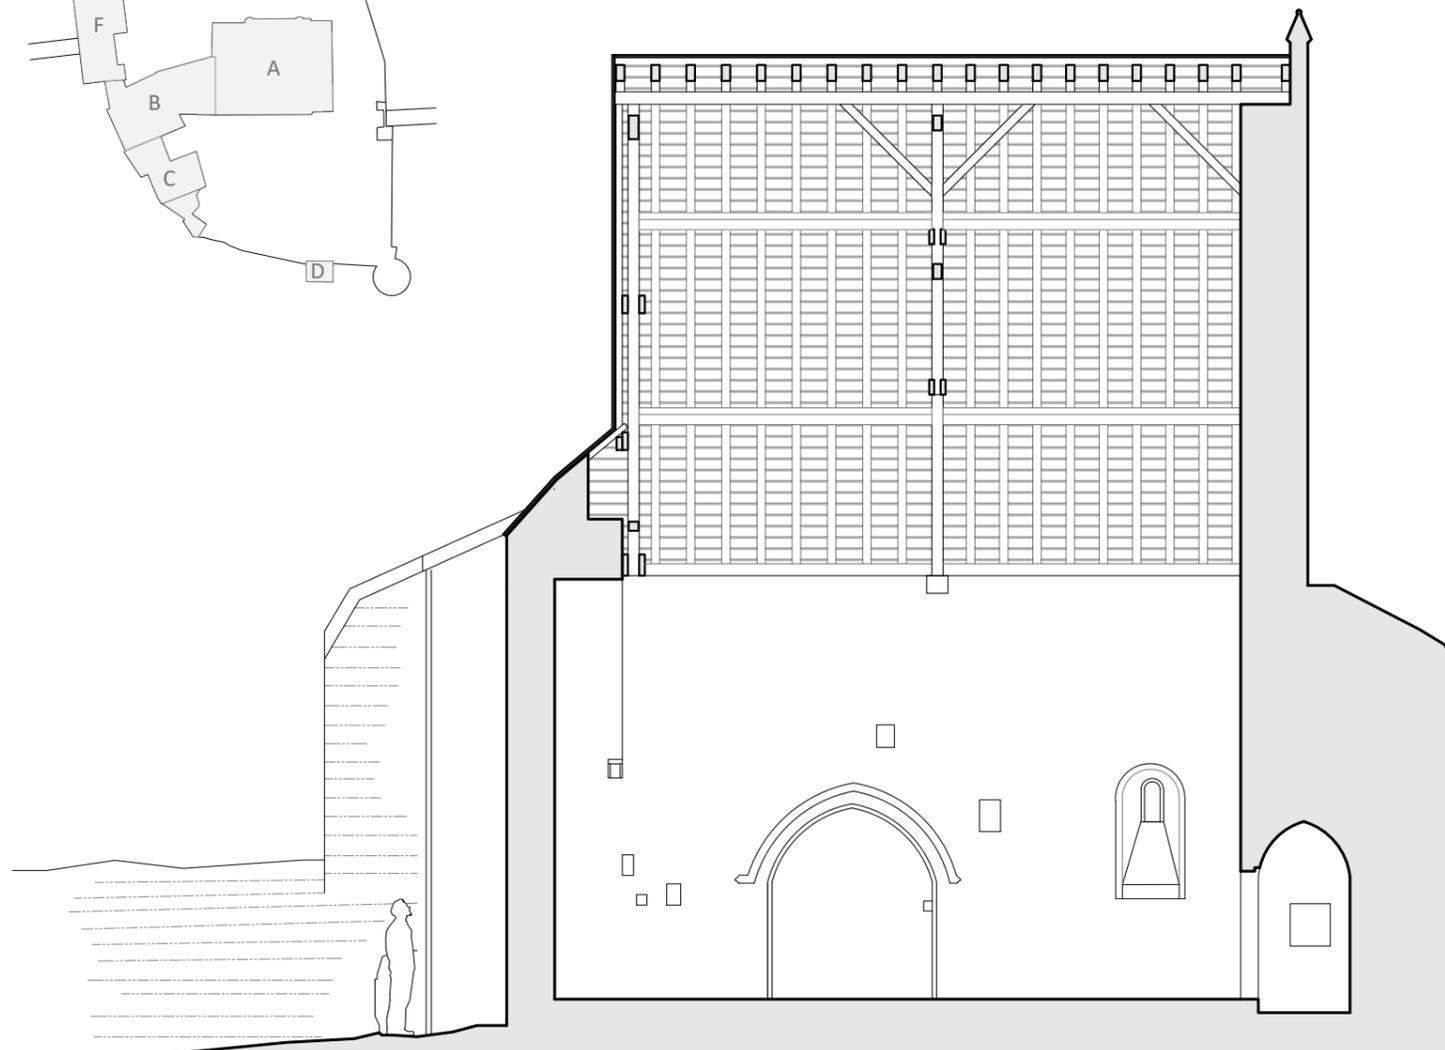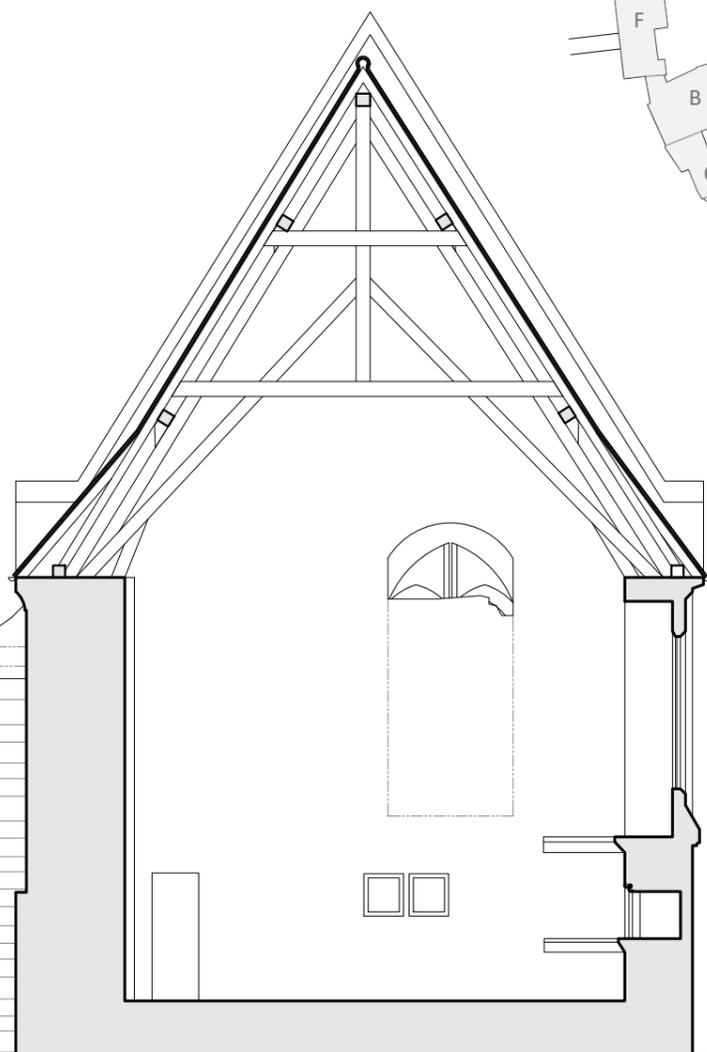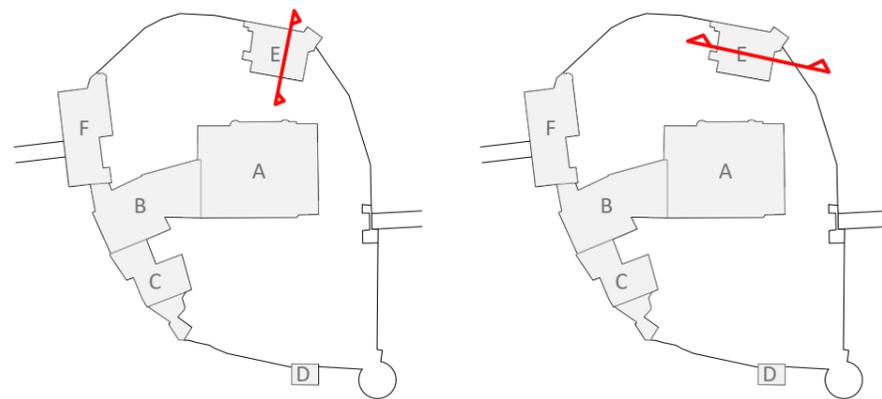

Chapelle (BAT E), Elévation intérieure Est

Chapelle (BAT E), Elévation intérieure Nord



Maitre d'oeuvre :
Atelier 27
Architectes du patrimoine
 34. Place du Général de Gaulle 37 50 CHINON
 T : 02.47.97.60.24 E : contact@atelier27.fr

Maitre d'ouvrage :
Mr Gilles Colinet
 Forteresse de BERRYE, 86120 BERRYE


Opération :
VIENNE- 86120 - BERRIE
 Forteresse de BERRYE
 Etudes préalable à la restauration de la forteresse

Echelle :
1:100e
 Date : **09/07/2021**
 Fichier :
bry-dia-plans-ea.dwg


Titre
DIA
 Chapelle Elévations intérieures Est et Nord
 Relevé des existants

N°
EA29

Castel Saint Martin (BAT F), plans de caves et RdC

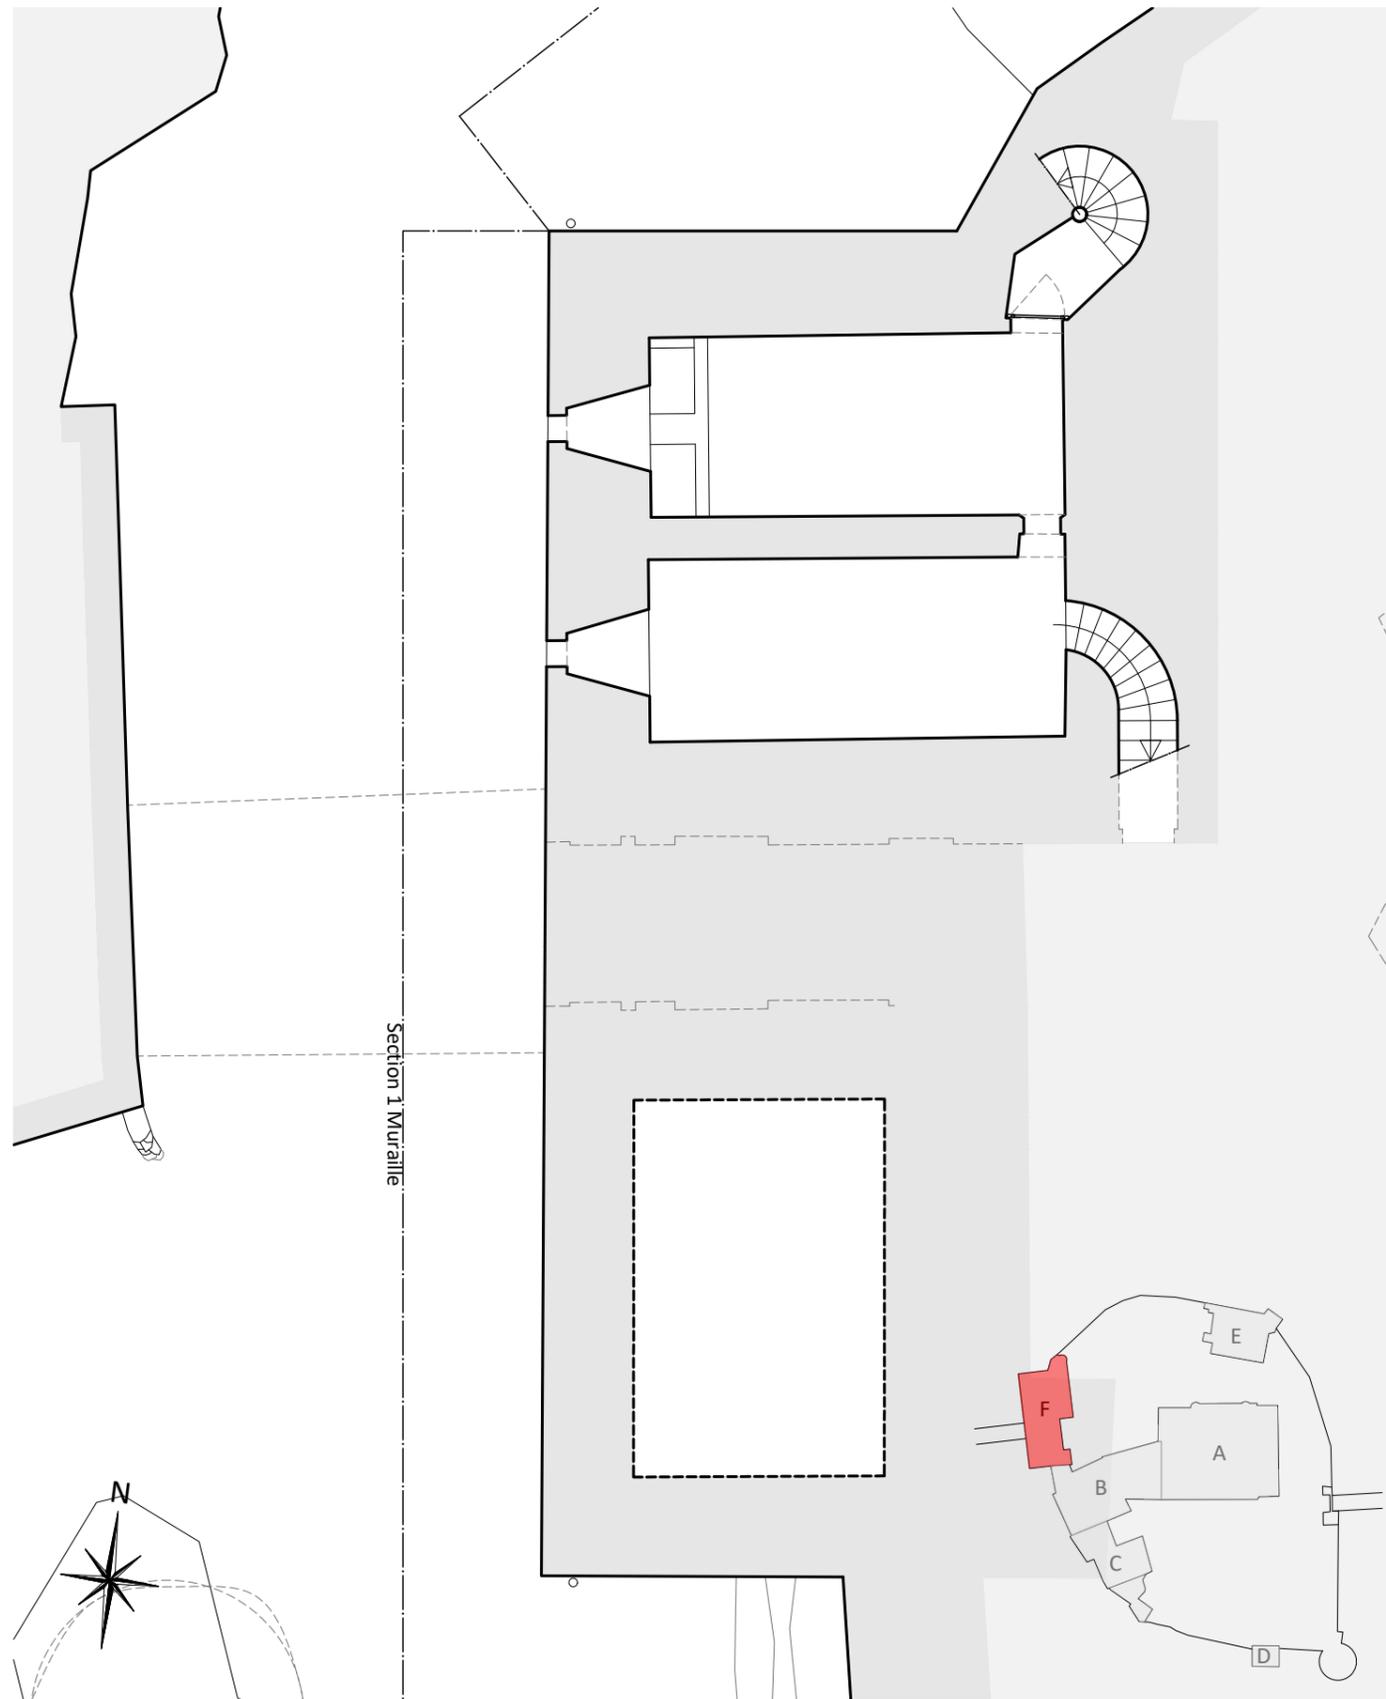

Plan de caves

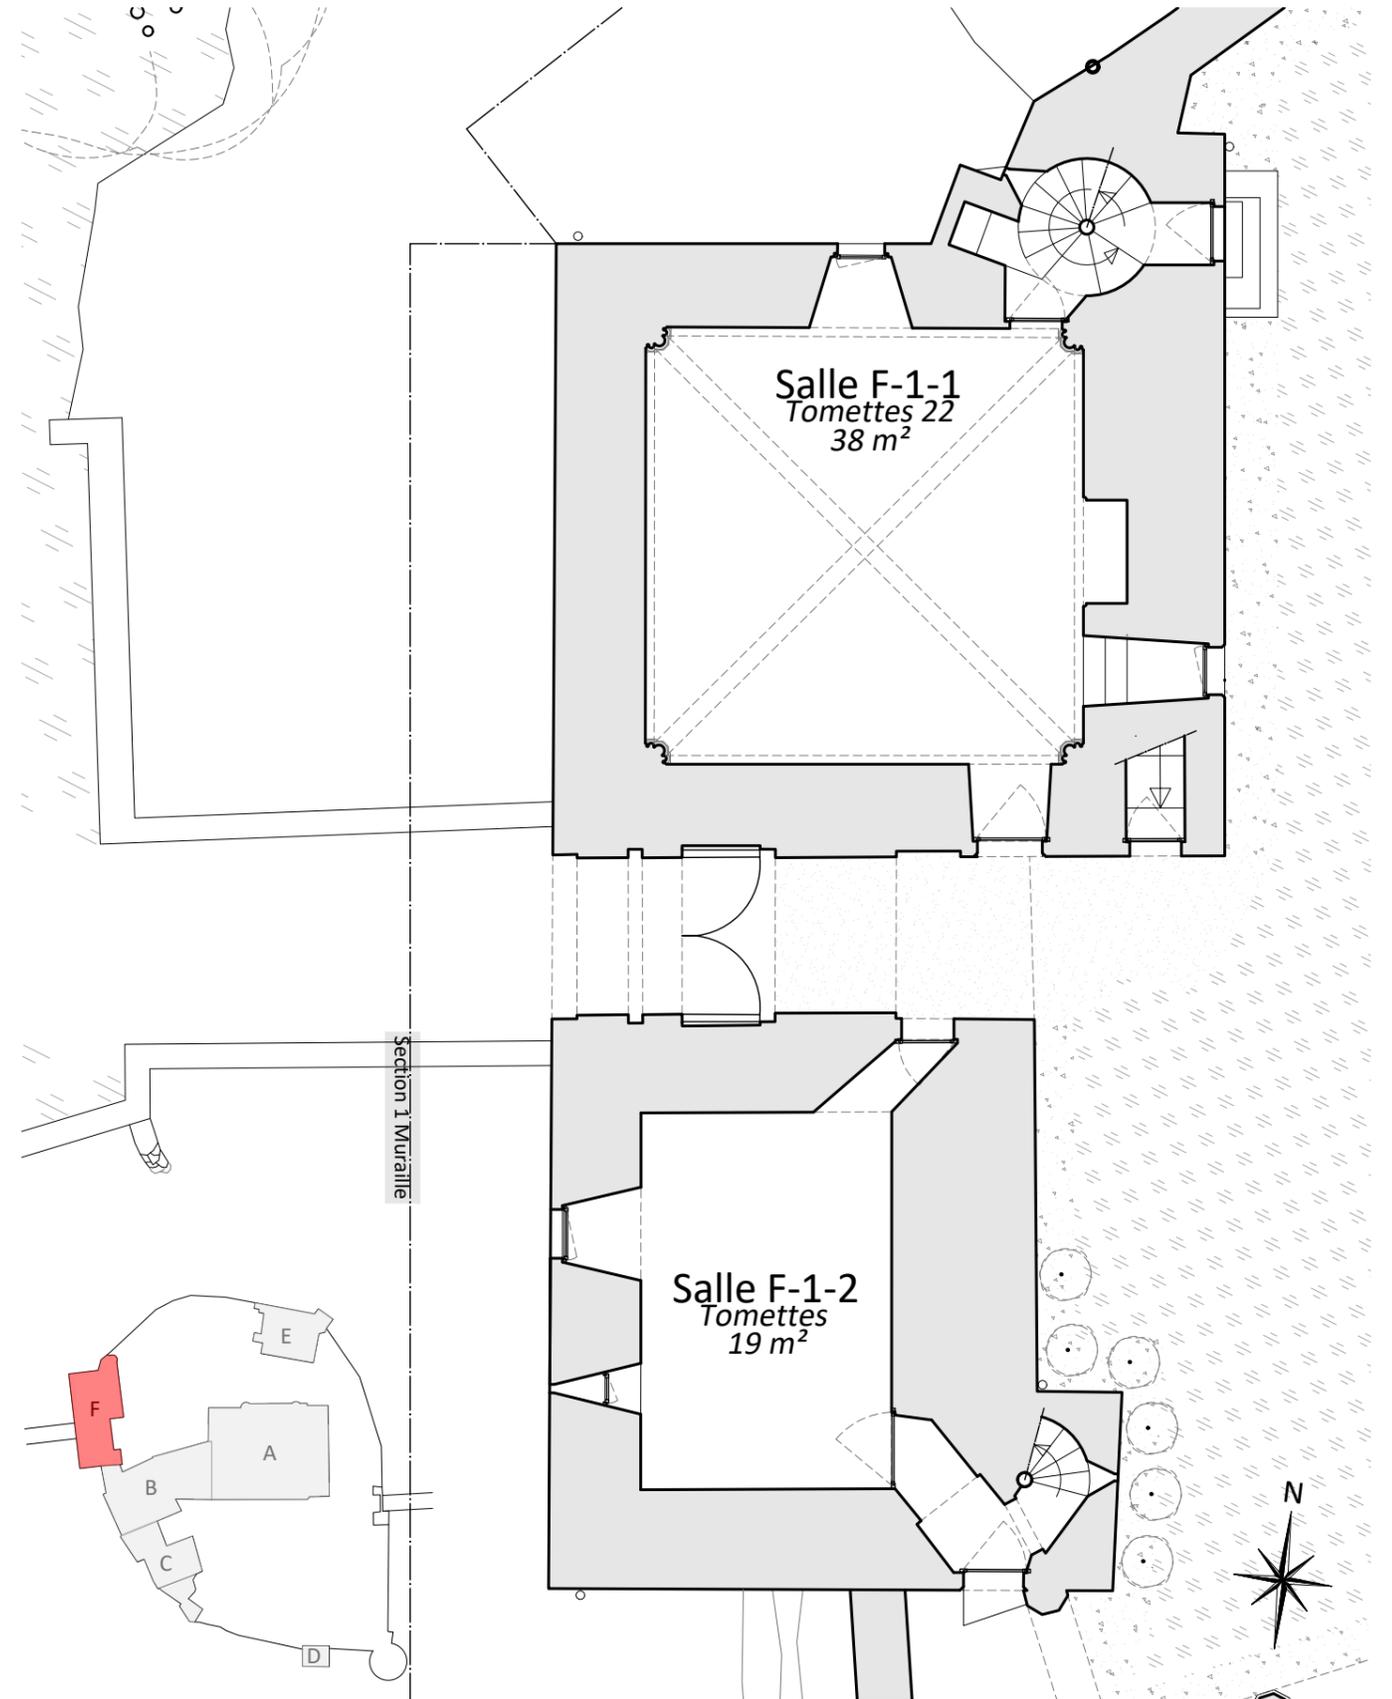

Plan de RdC



Maître d'oeuvre :
Atelier 27
Architectes du patrimoine
 34. Place du Général de Gaulle 37 50 CHINON
 T : 02.47.97.60.24 E : contact@atelier27.fr

Maître d'ouvrage :
Mr Gilles Colinet
 Forteresse de BERRYE, 86120 BERRYE


Opération :
VIENNE- 86120 - BERRYE
 Forteresse de BERRYE
 Etudes préalable à la restauration de la forteresse

Echelle : **1:100e**
 Date : **09/07/2021**
 Fichier : **bry-dia-plans-ea.dwg**


Titre
DIA
 CSM Caves et RDC
 Relevé des existants

N°
EA30

Castel Saint Martin (BAT F), plans R+1 et Combles

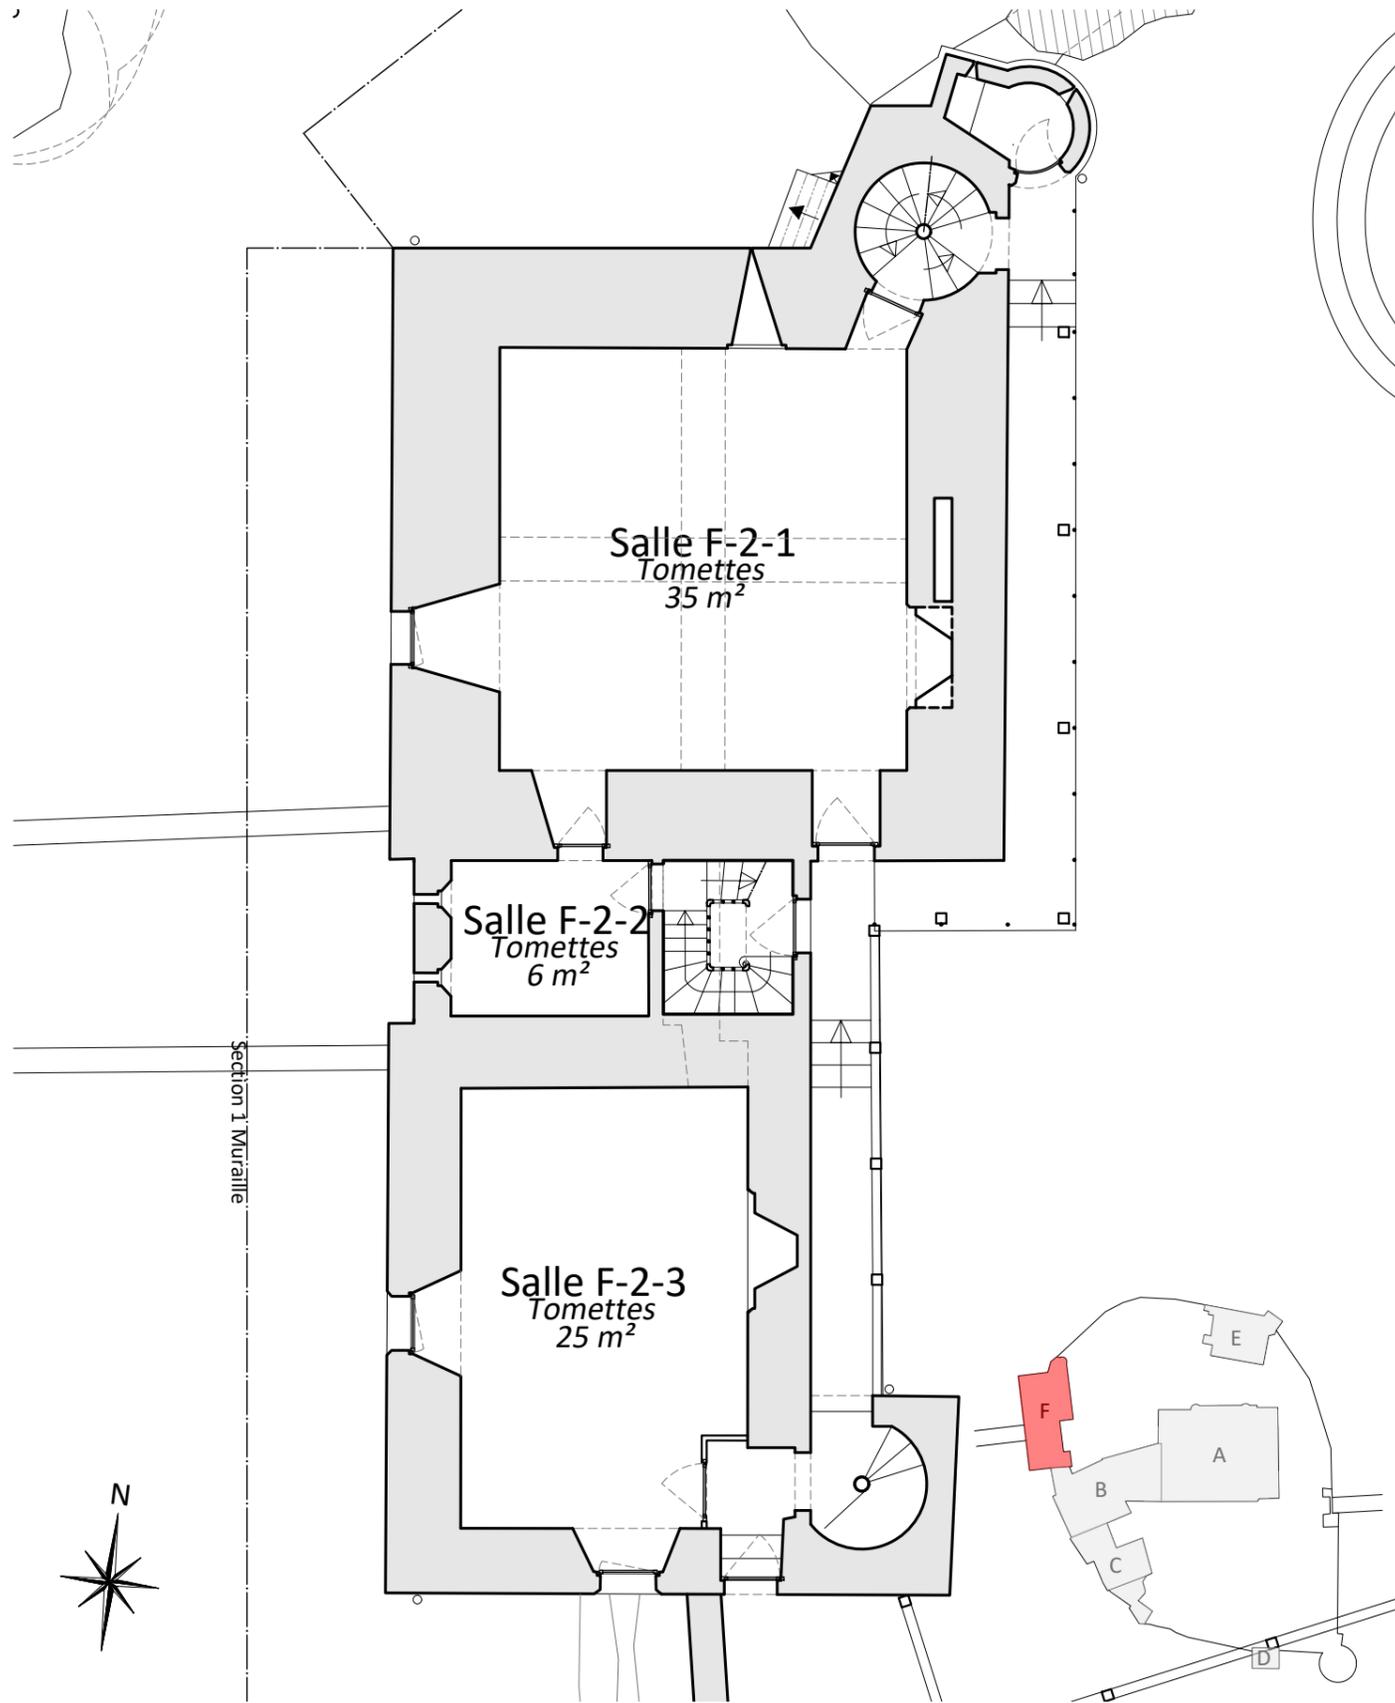

Plan de R+1

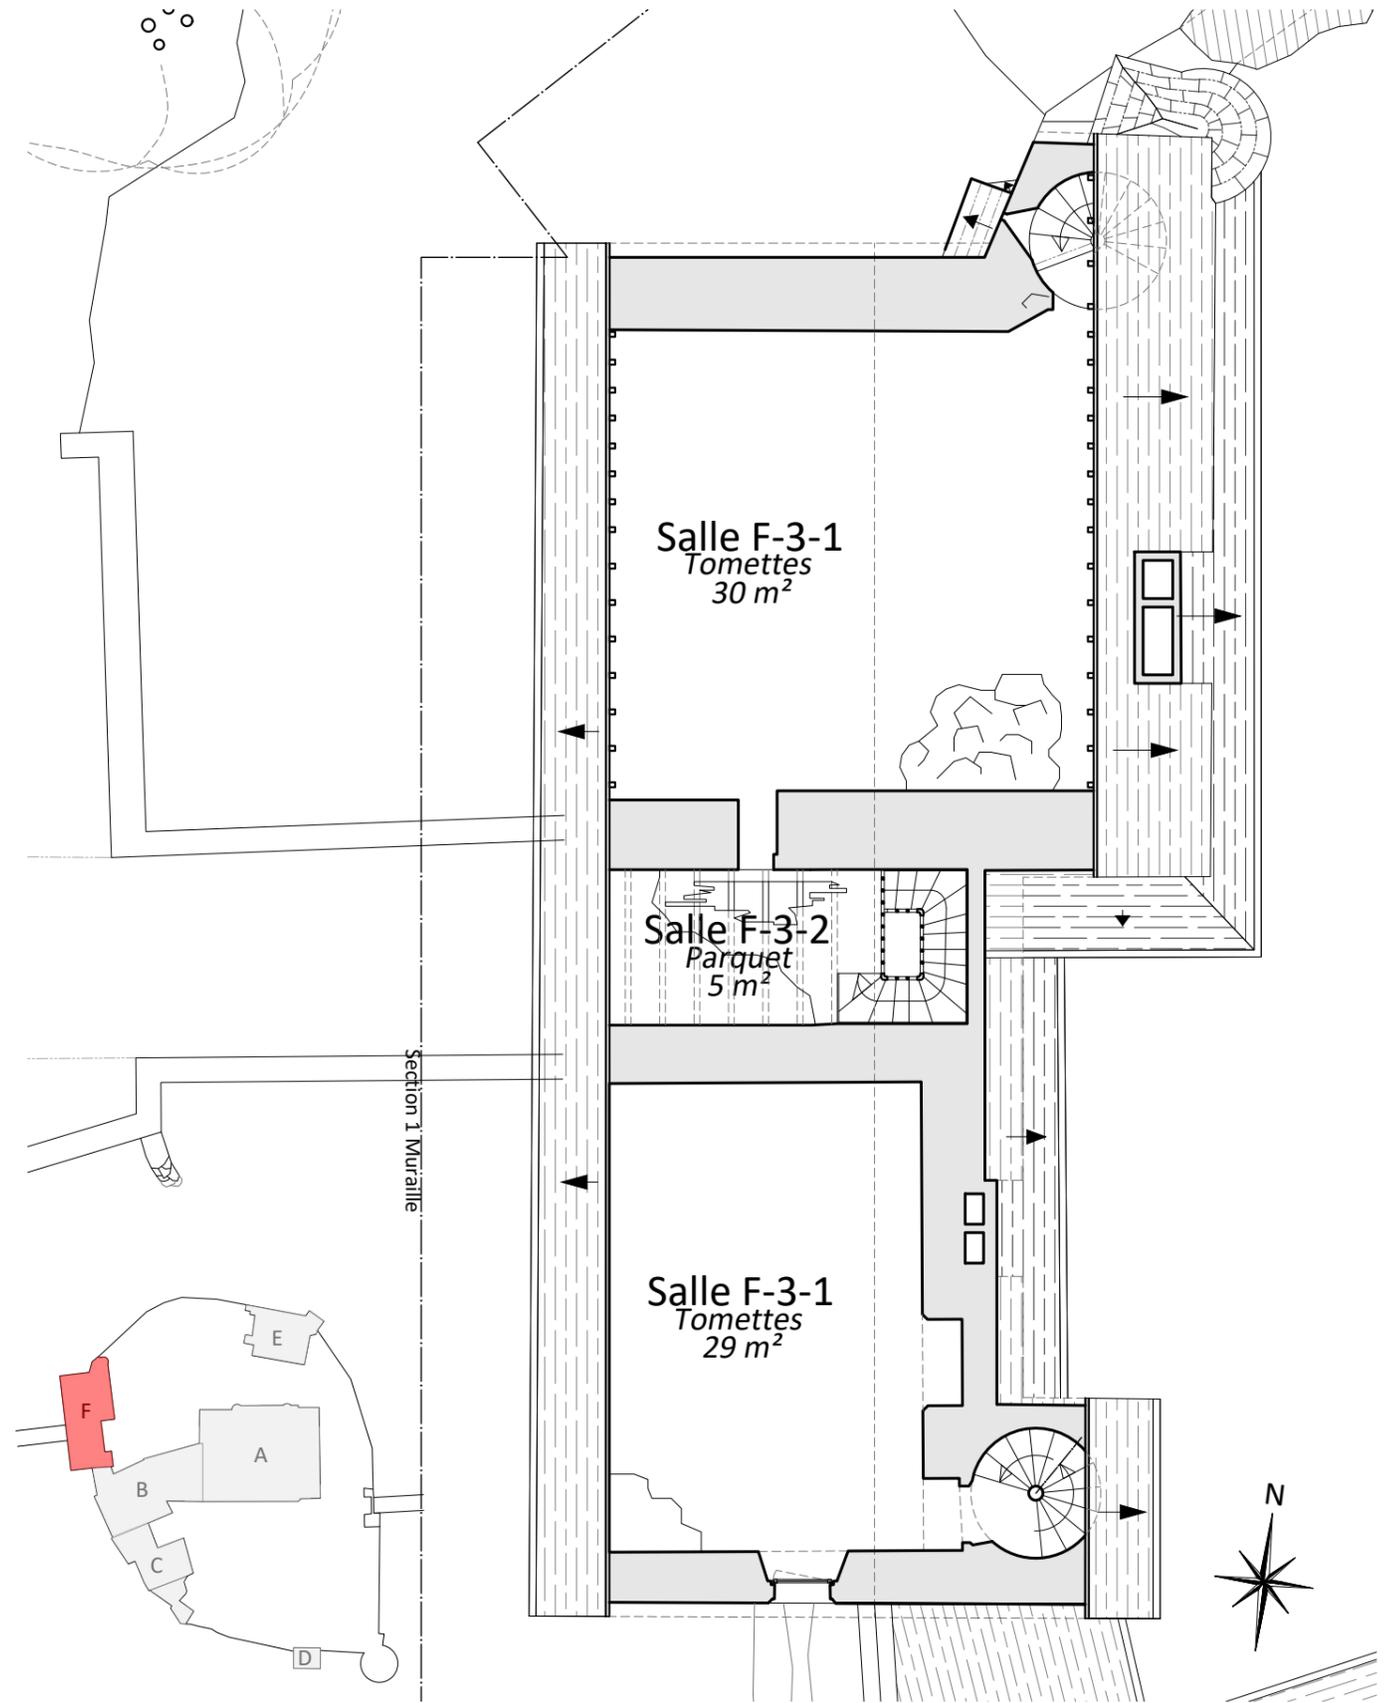

Plan de Combles



Maître d'oeuvre :
Atelier 27
Architectes du patrimoine
 34, Place du Général de Gaulle 37 50 CHINON
 T : 02.47.97.60.24 E : contact@atelier27.fr

Maître d'ouvrage :
Mr Gilles Colinet
 Forteresse de BERRYE, 86120 BERRYE


Opération :
VIENNE- 86120 - BERRIE
 Forteresse de BERRYE
 Etudes préalable à la restauration de la forteresse

Echelle : **1:100e**
 Date : **09/07/2021**
 Fichier : **bry-dia-plans-ea.dwg**

Titre
DIA
 CSM R+1 et COMBLES
 Relevé des existants

N°
EA31

Castel Saint Martin (BAT F), plans de toitures

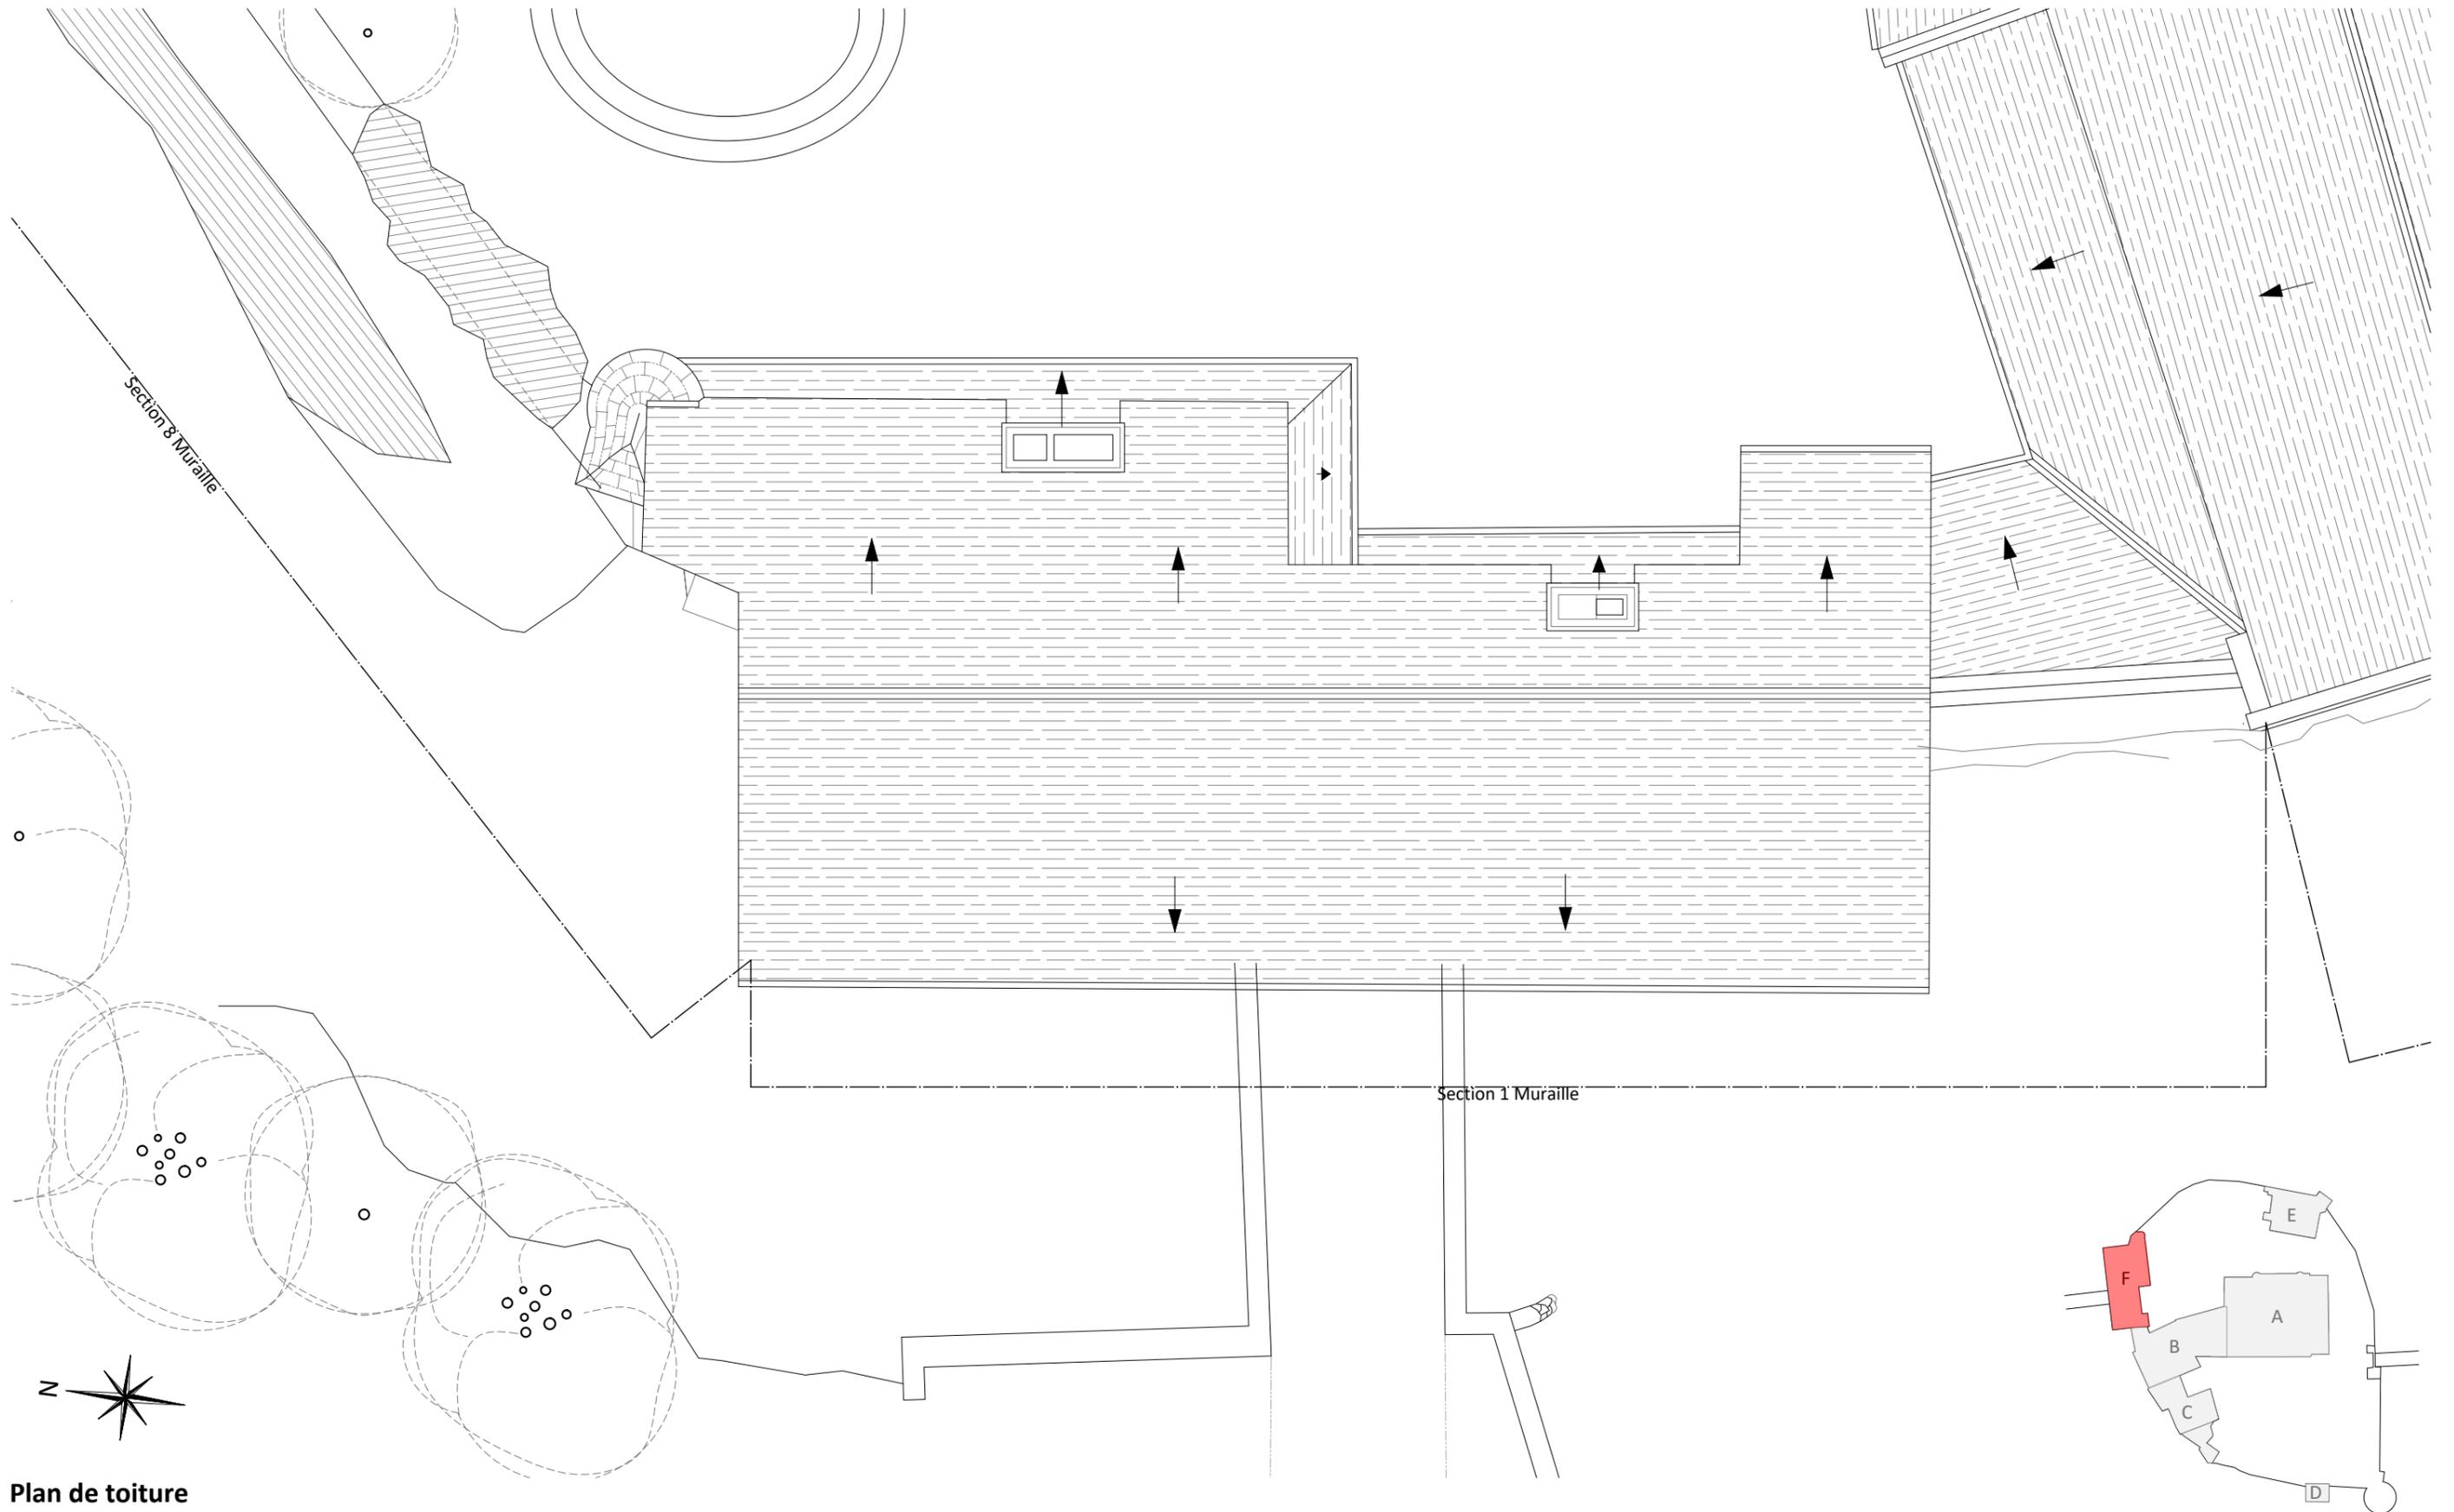

Plan de toiture



Maitre d'oeuvre :
Atelier 27
Architectes du patrimoine
 34. Place du Général de Gaulle 37 50 CHINON
 T : 02.47.97.60.24 E : contact@atelier27.fr

Maitre d'ouvrage :
Mr Gilles Colinet
 Forteresse de BERRYE, 86120 BERRYE



Opération :
VIENNE- 86120 - BERRIE
 Forteresse de BERRYE
 Etudes préalable à la restauration de la forteresse

Echelle : **1:100e**
 Date : **09/07/2021**
 Fichier : **bry-dia-plans-ea.dwg**

Titre
DIA
 CSM Toitures
 Relevé des existants

N°
EA32

Castel Saint Martin (BAT F), Coupe transversale

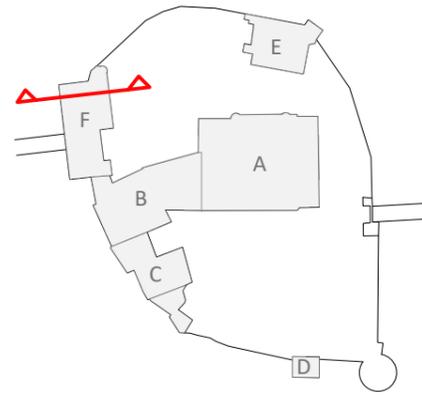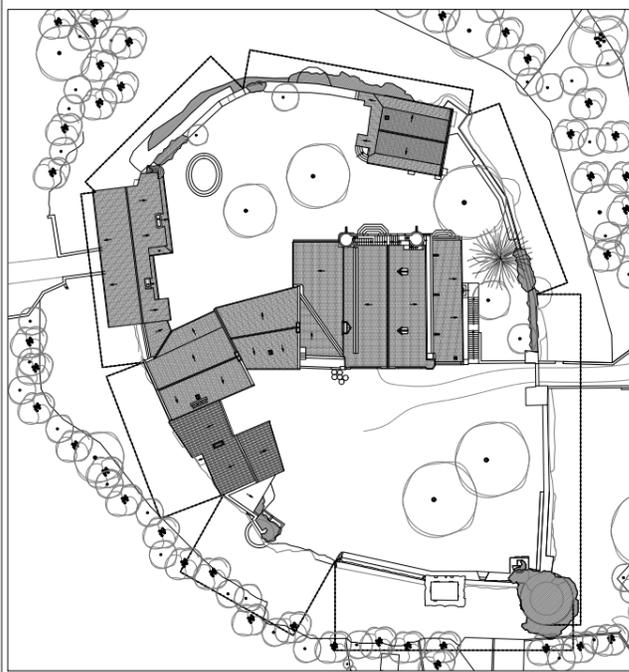

Maître d'oeuvre :
Atelier 27
Architectes du patrimoine
 34. Place du Général de Gaulle 37 50 CHINON
 T : 02.47.97.60.24 E : contact@atelier27.fr

Maître d'ouvrage :
Mr Gilles Colinet
 Forteresse de BERRYE, 86120 BERRYE



Opération :
VIENNE- 86120 - BERRIE
 Forteresse de BERRYE
 Etudes préalable à la restauration de la forteresse

Echelle : **1:100e**
 Date : **09/07/2021**
 Fichier : **bry-dia-plans-ea.dwg**

Titre
DIA
 CSM Coupe transversale
 Relevé des existants

N°
EA33

Castel Saint Martin (BAT F), Coupe longitudinale

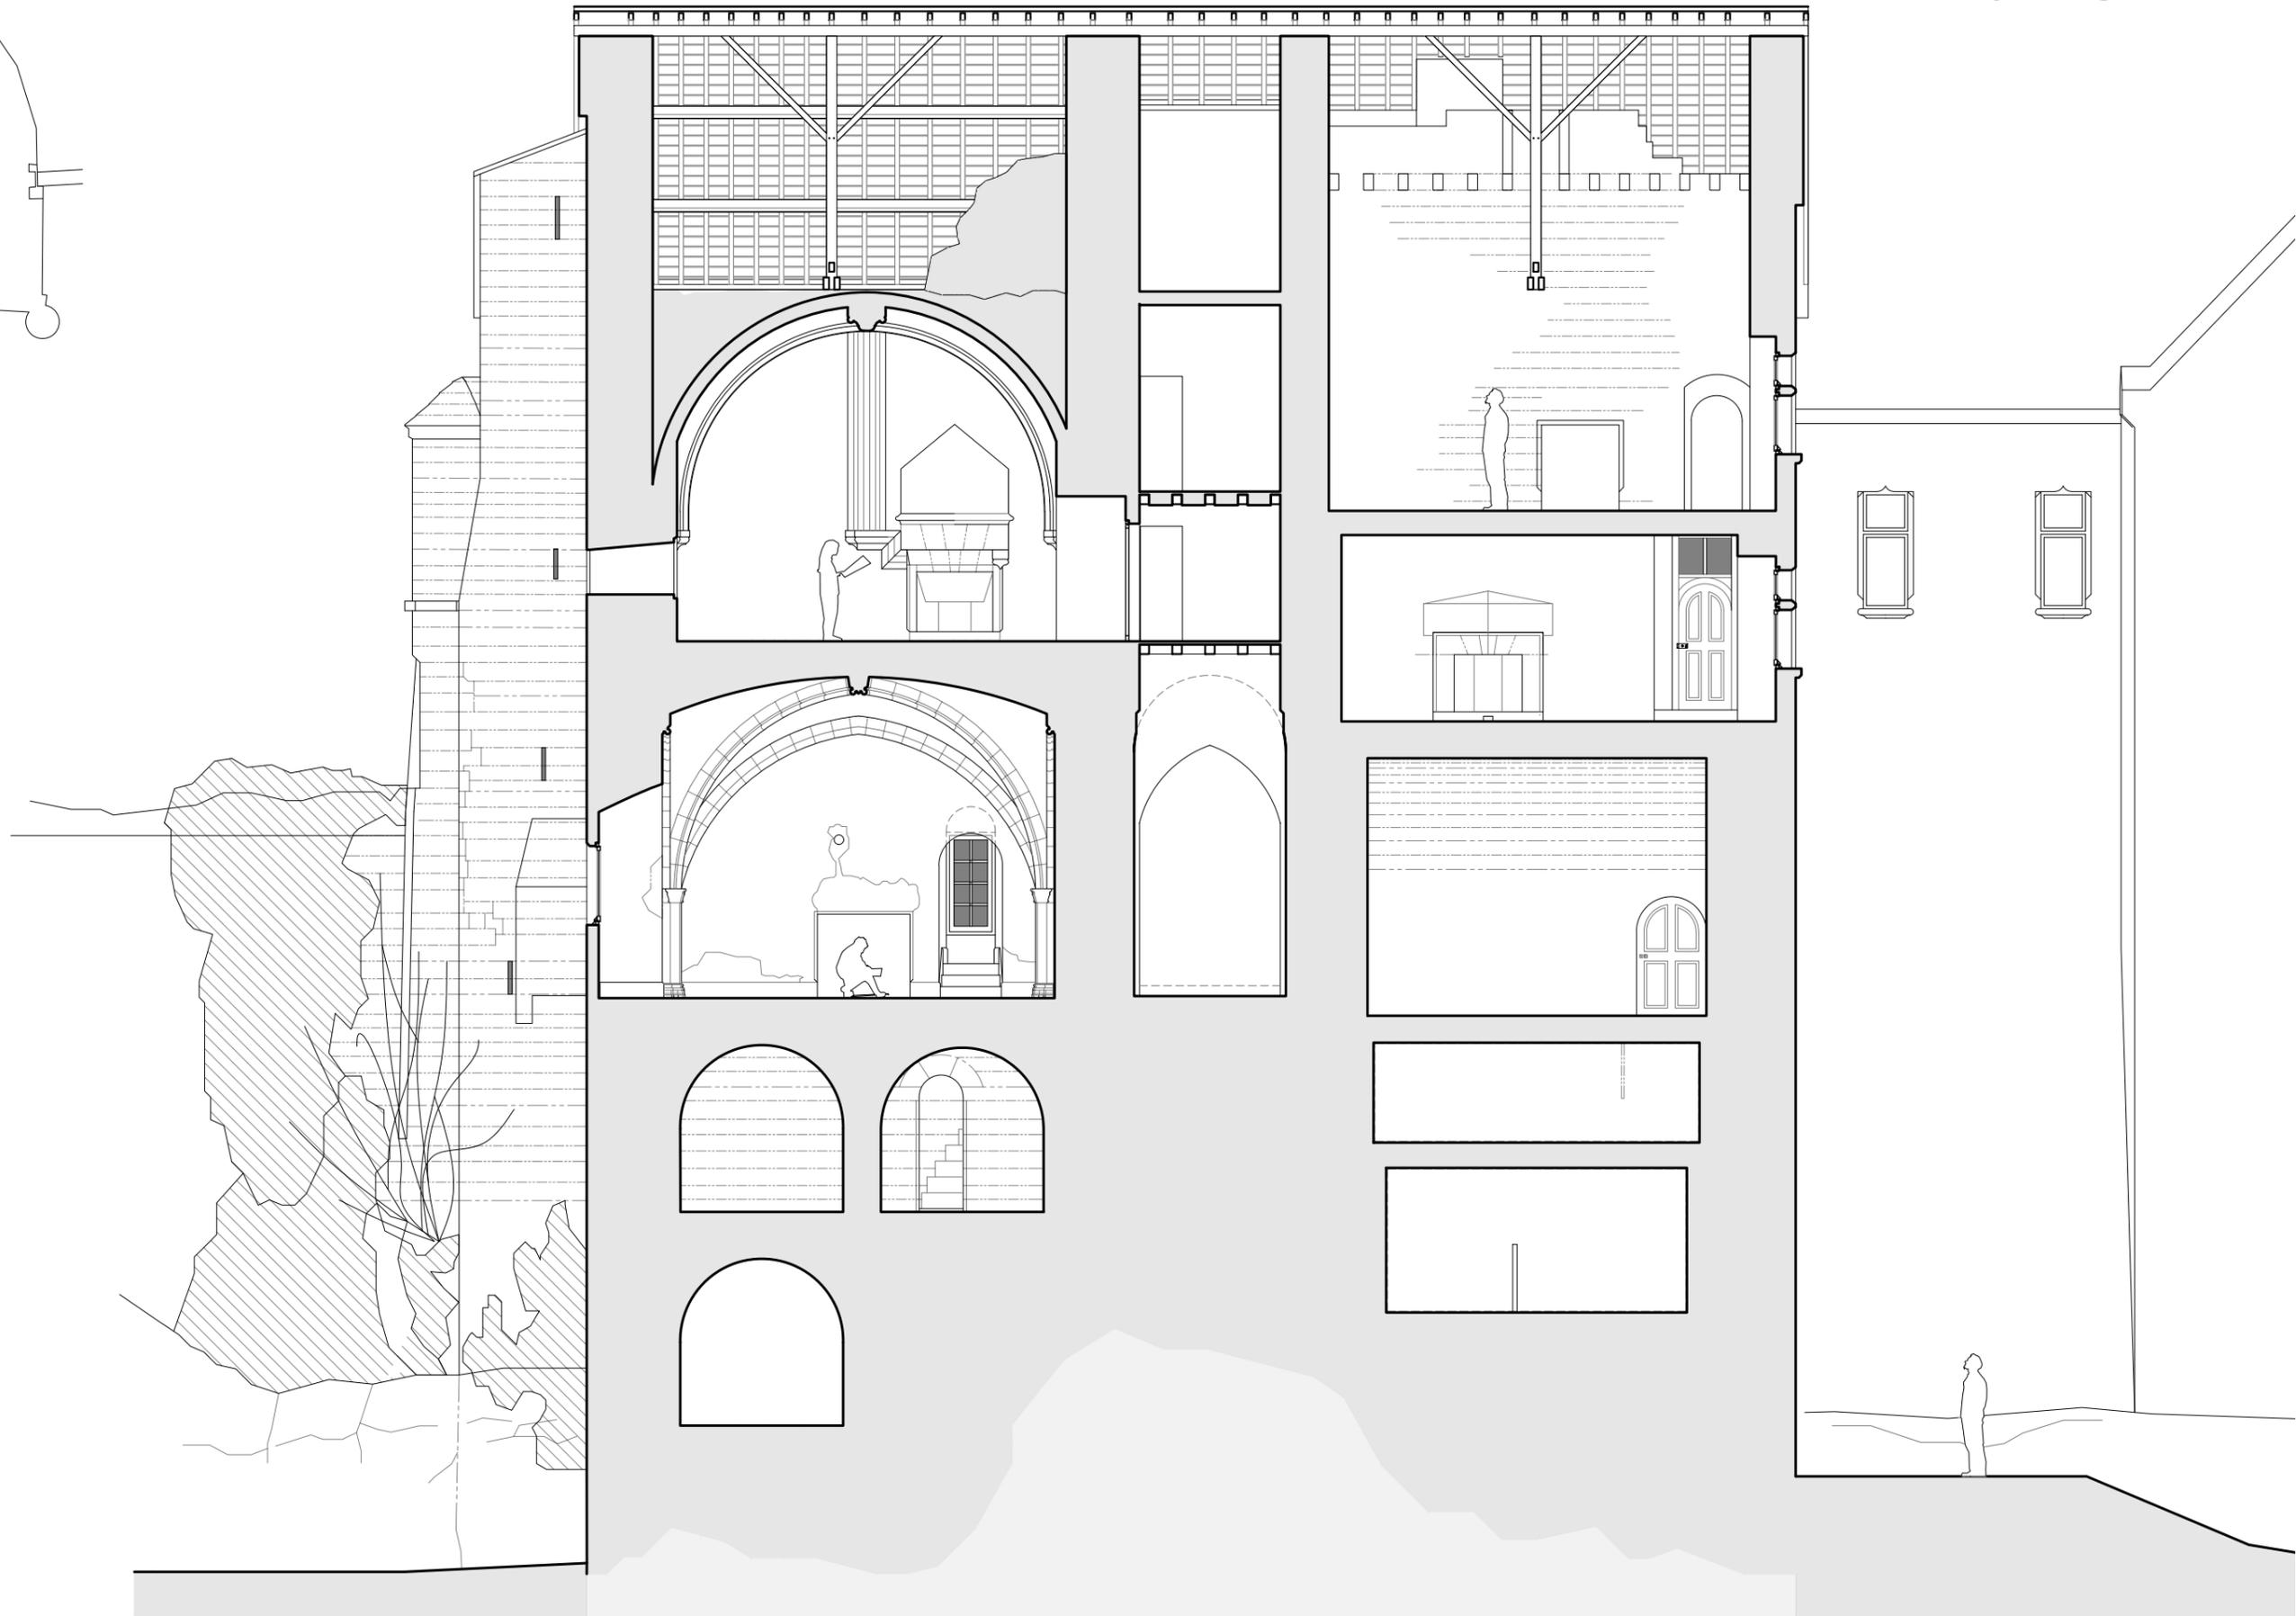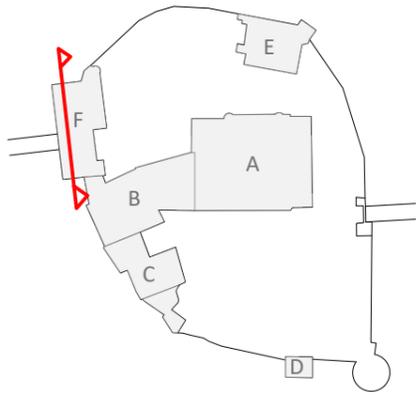

Maître d'oeuvre :
Atelier 27
Architectes du patrimoine
 34. Place du Général de Gaulle 37 50 CHINON
 T : 02.47.97.60.24 E : contact@atelier27.fr

Maître d'ouvrage :
Mr Gilles Colinet
 Forteresse de BERRYE, 86120 BERRYE



Opération :
VIENNE- 86120 - BERRYE
 Forteresse de BERRYE
 Etudes préalable à la restauration de la forteresse

Echelle : **1:100e**
 Date : **09/07/2021**
 Fichier : **bry-dia-plans-ea.dwg**

Titre
DIA
 CSM Coupe Coupe Longitudinale
 Relevé des existants

N°
EA34

Castel Saint Martin (BAT F), Elévation Ouest (Section 1 muraille)

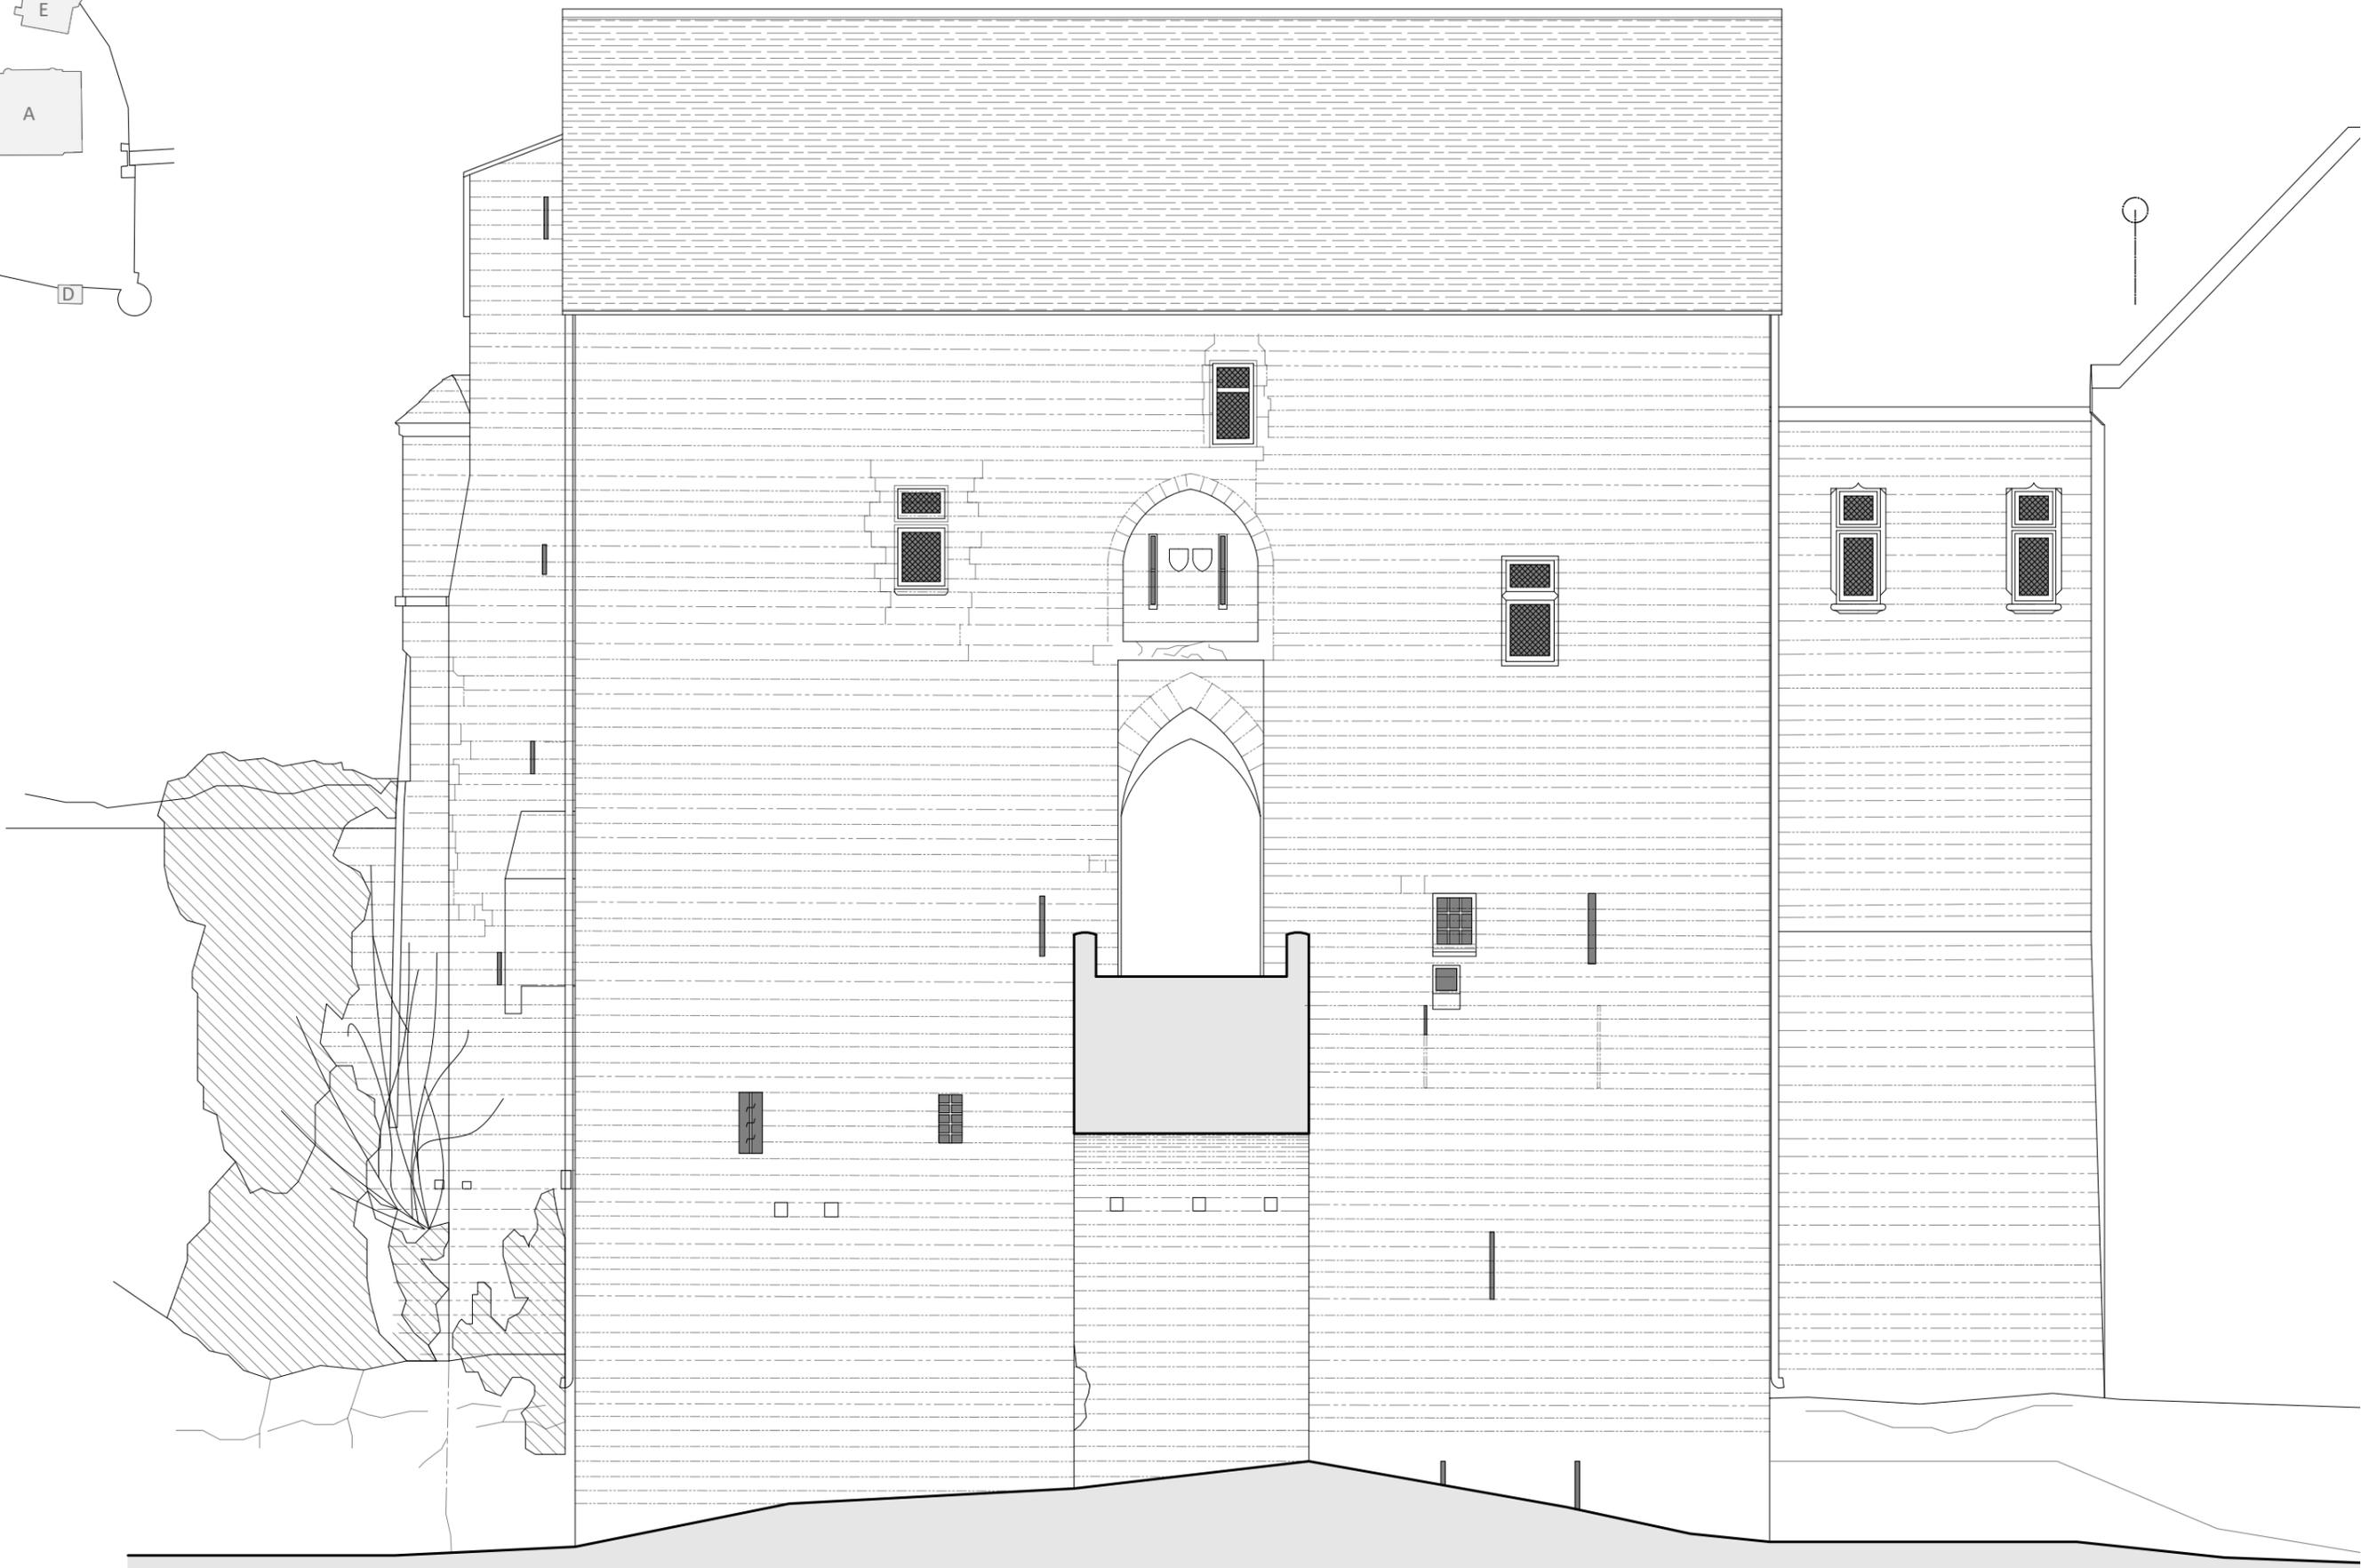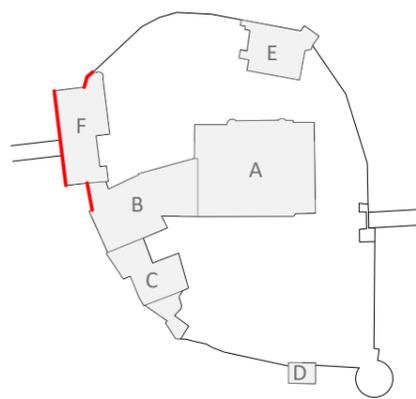

Maitre d'oeuvre :
Atelier 27
Architectes du patrimoine
 34. Place du Général de Gaulle 37 50 CHINON
 T : 02.47.97.60.24 E : contact@atelier27.fr

Maitre d'ouvrage :
Mr Gilles Colinet
 Forteresse de BERRYE, 86120 BERRYE




Opération :
VIENNE- 86120 - BERRYE
 Forteresse de BERRYE
 Etudes préalable à la restauration de la forteresse

Echelle : **1:100e**
 Date : **09/07/2021**
 Fichier : **bry-dia-plans-ea.dwg**

Titre
DIA
 CSM Elévation Ouest
 Relevé des existants

N°
EA35

Castel Saint Martin (BAT F), Elévation Nord

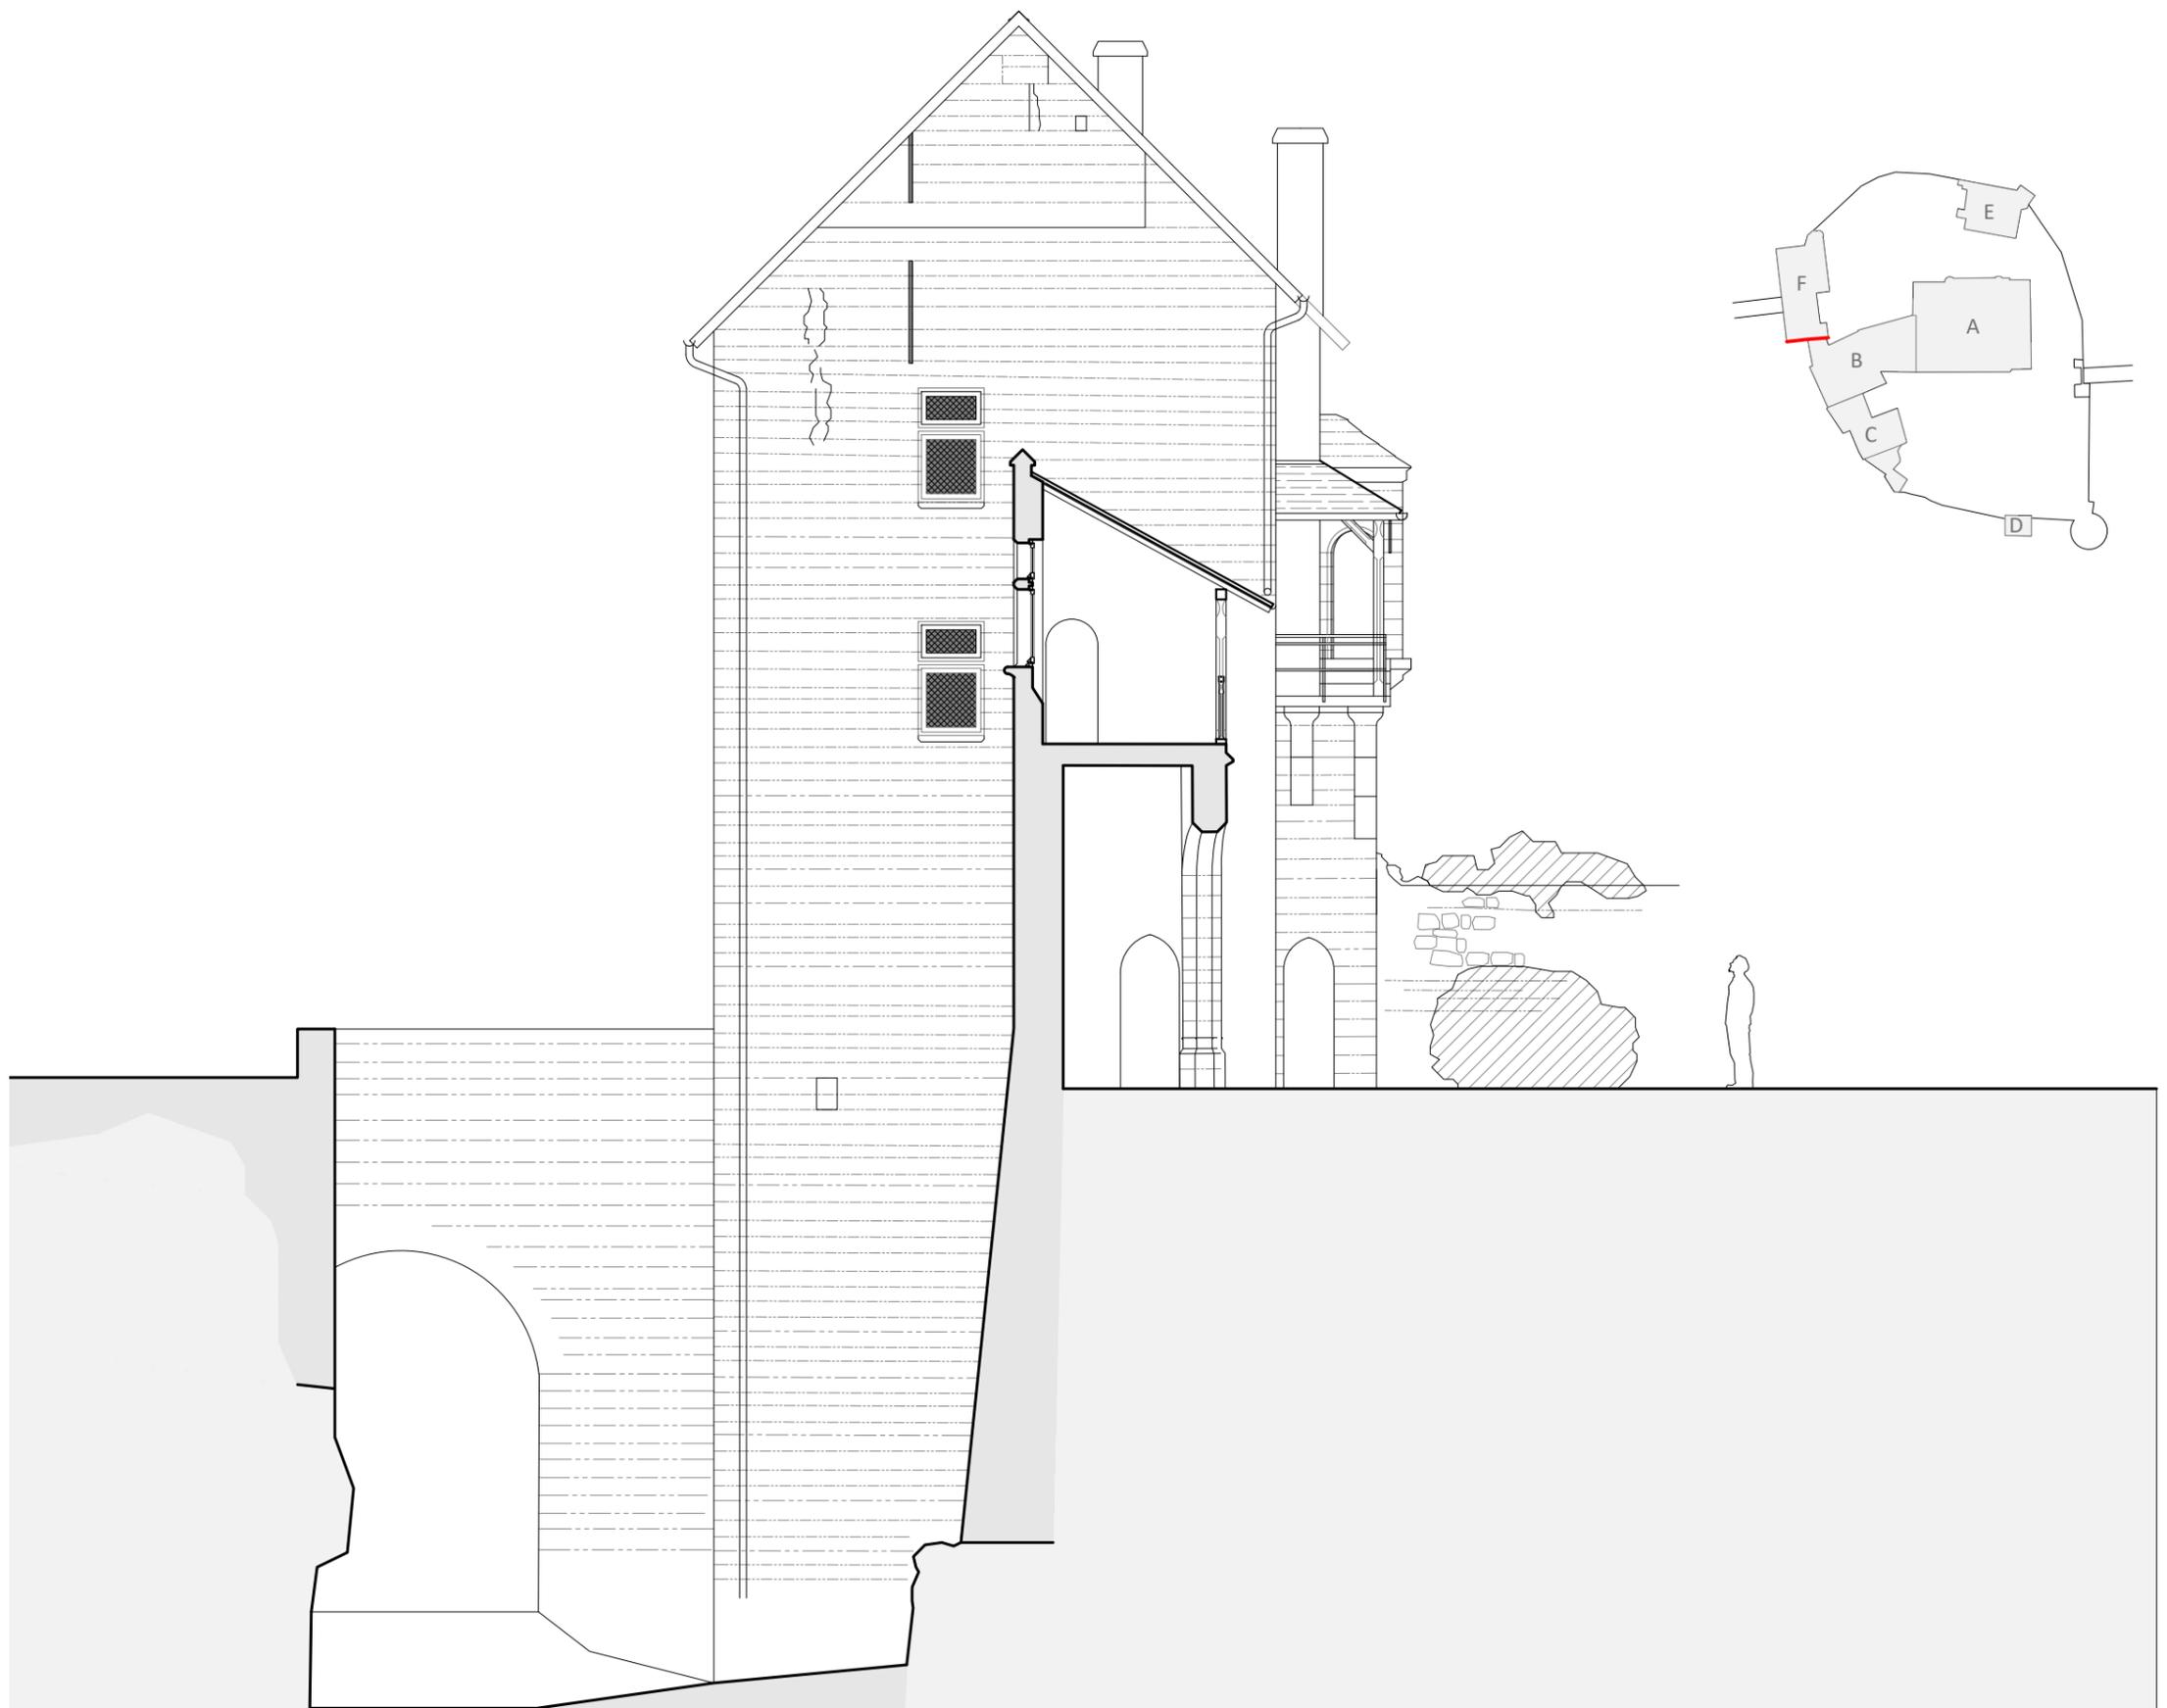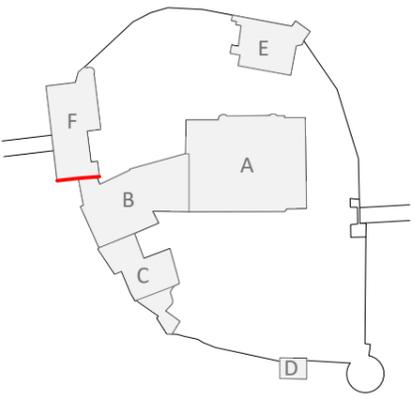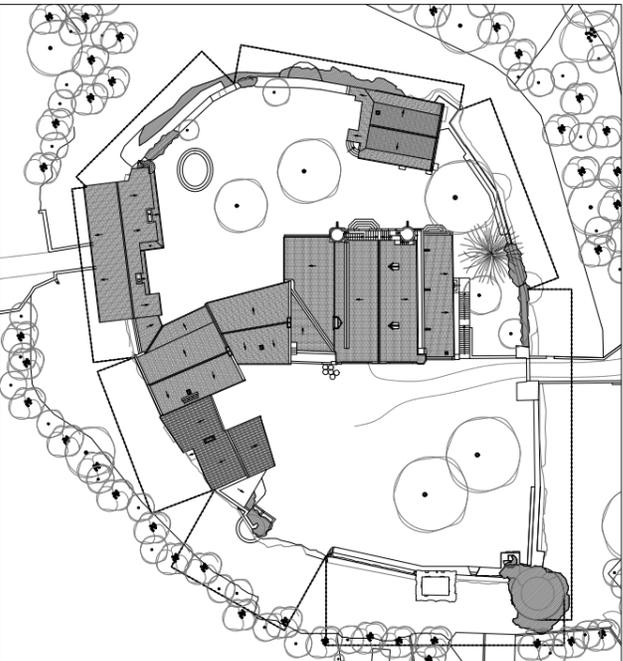

Maitre d'oeuvre :
Atelier 27
Architectes du patrimoine
 34. Place du Général de Gaulle 37 50 CHINON
 T : 02.47.97.60.24 E : contact@atelier27.fr

Maitre d'ouvrage :
Mr Gilles Colinet
 Forteresse de BERRYE, 86120 BERRIE

Opération :
VIENNE- 86120 - BERRIE
 Forteresse de BERRYE
 Etudes préalable à la restauration de la forteresse

Echelle : **1:100e**
 Date : **09/07/2021**
 Fichier : **bry-dia-plans-ea.dwg**

Titre
DIA
 CSM Elévation Sud
 Relevé des existants

N°
EA36

Castel Saint Martin (BAT F), Elévation Est



0 2 4m

Maître d'oeuvre :
Atelier 27
Architectes du patrimoine
34. Place du Général de Gaulle 37 50 CHINON
T : 02.47.97.60.24 E : contact@atelier27.fr

Maître d'ouvrage :
Mr Gilles Colinet
Forteresse de BERRYE, 86120 BERRIE



Opération :
VIENNE- 86120 - BERRIE
Forteresse de BERRYE
Etudes préalable à la restauration de la forteresse

Echelle : **1:100e**
Date : **09/07/2021**
Fichier : **bry-dia-plans-ea.dwg**

Titre
DIA
CSM Elévation Est
Relevé des existants

N°
EA37

Castel Saint Martin (BAT F), Elévation Nord

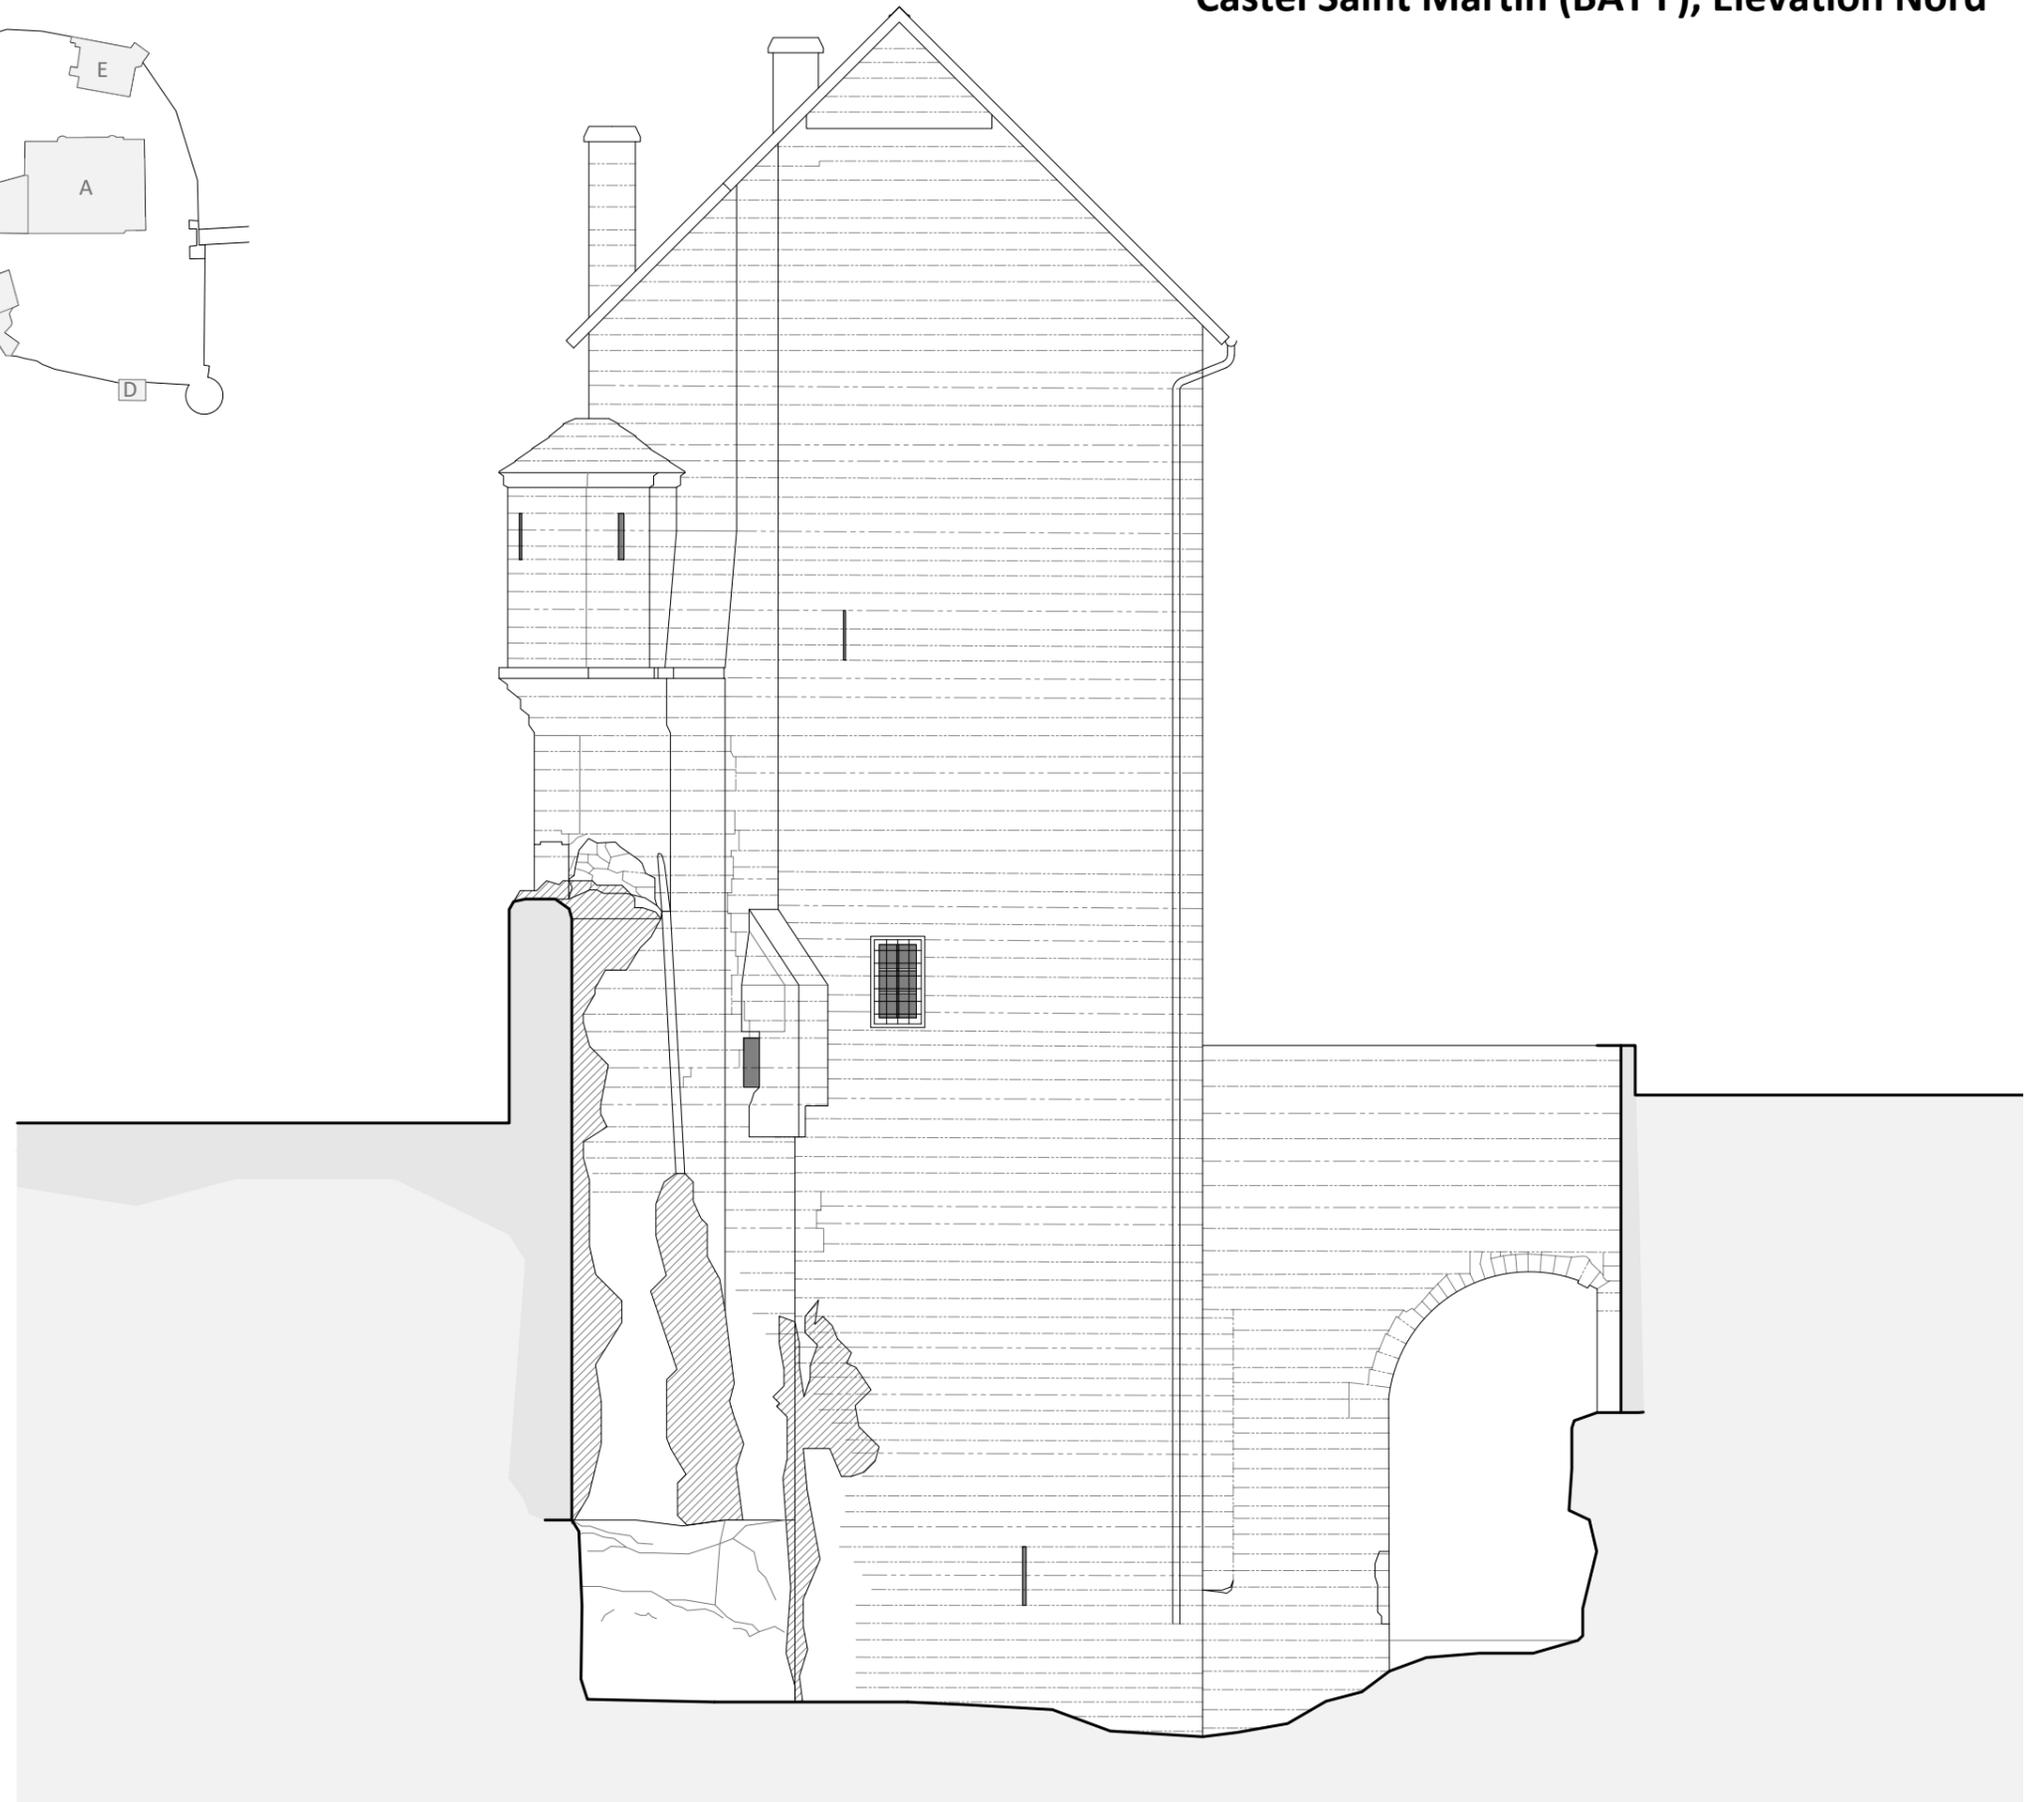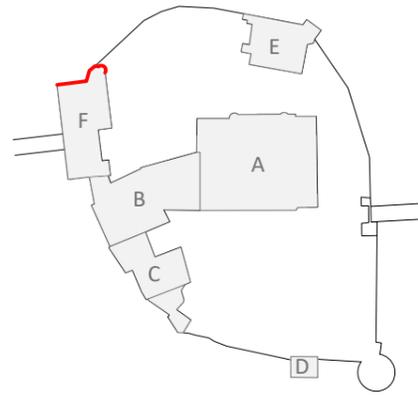

Maitre d'oeuvre :
Atelier 27
Architectes du patrimoine
34. Place du Général de Gaulle 37 50 CHINON
T : 02.47.97.60.24 E : contact@atelier27.fr

Maitre d'ouvrage :
Mr Gilles Colinet
Forteresse de BERRYE, 86120 BERRIE



Opération :
VIENNE- 86120 - BERRIE
Forteresse de BERRYE
Etudes préalable à la restauration de la forteresse

Echelle : **1:100e**
Date : **09/07/2021**
Fichier : **bry-dia-plans-ea.dwg**

Titre
DIA
CSM Elévation Nord
Relevé des existants

N°
EA38

Douves (Bat G), Section 1

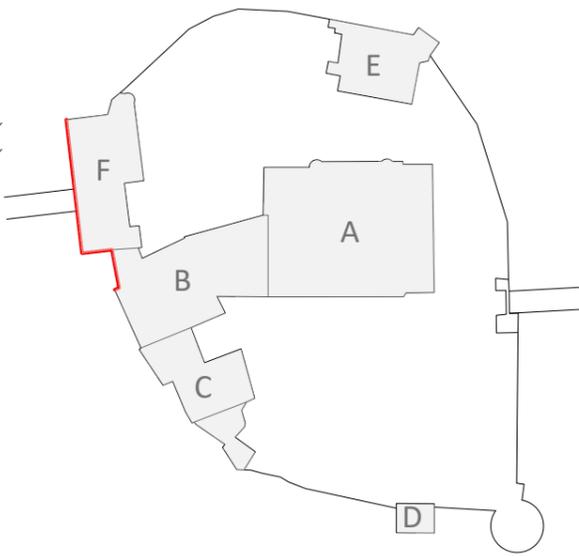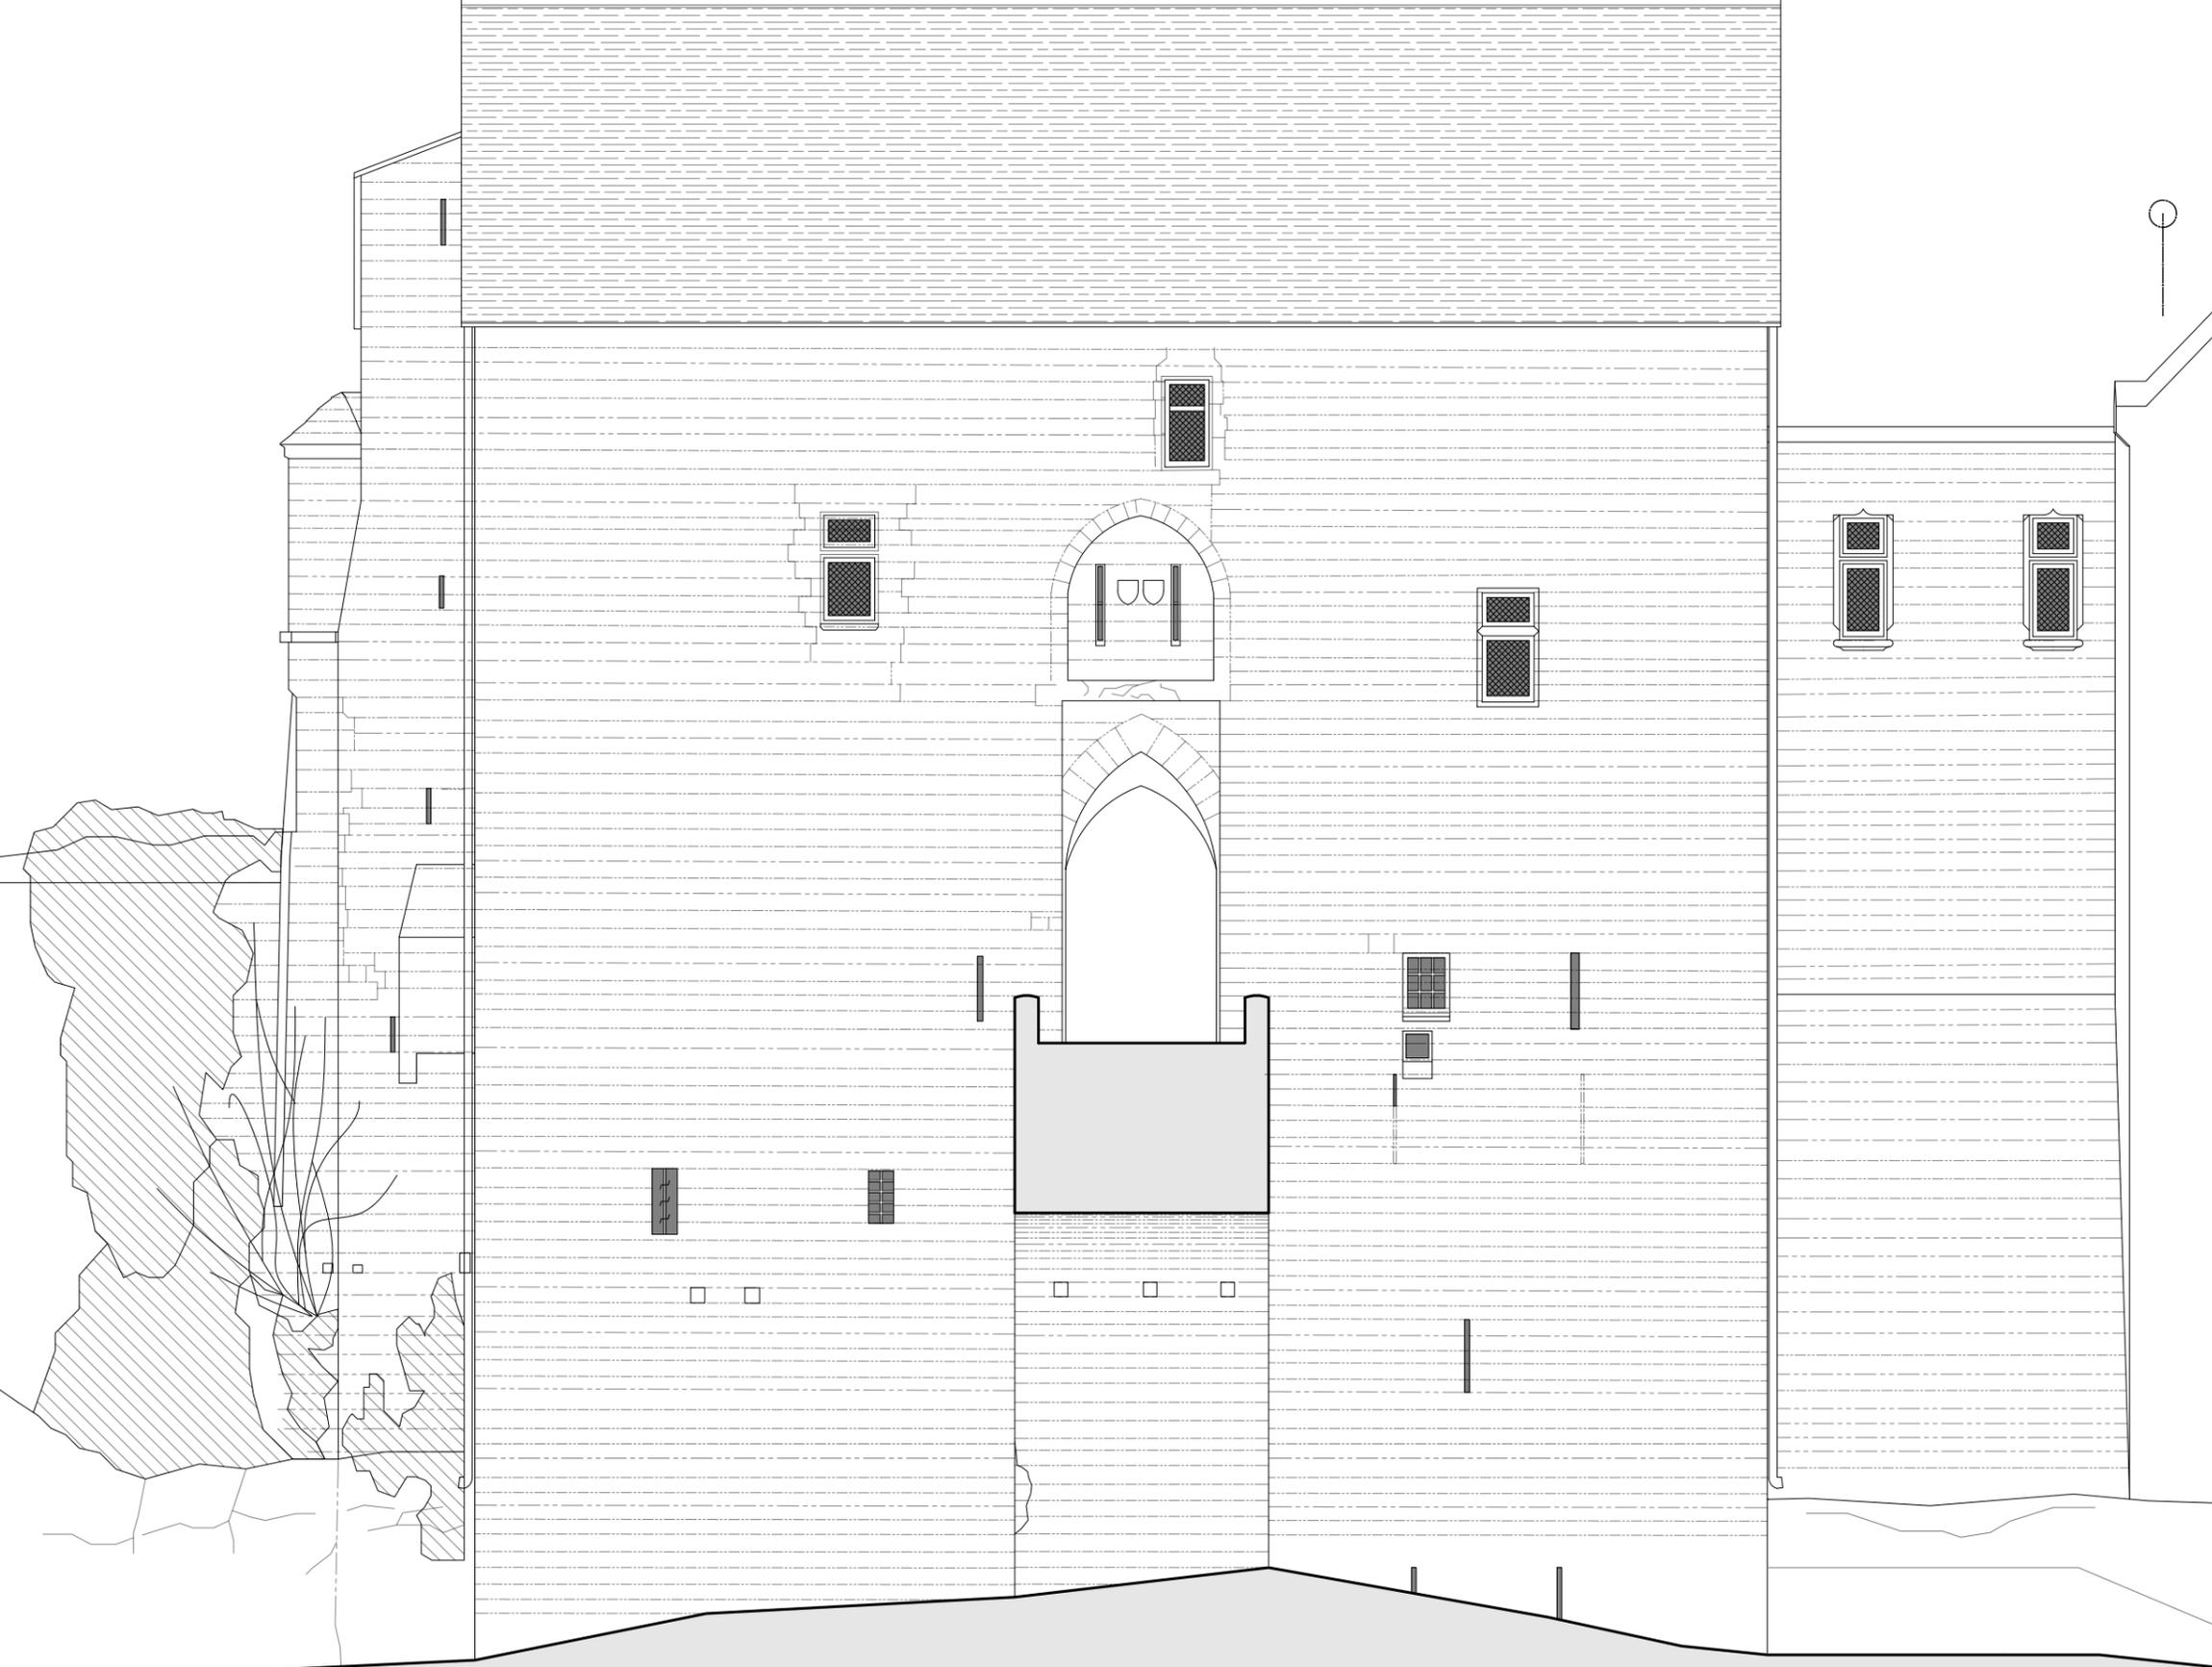

Maître d'oeuvre :
Atelier 27
Architectes du patrimoine
 34. Place du Général de Gaulle 37 50 CHINON
 T : 02.47.97.60.24 E : contact@atelier27.fr

Maître d'ouvrage :
Mr Gilles Colinet
 Forteresse de BERRYE, 86120 BERRIE


Opération :
VIENNE- 86120 - BERRIE
 Forteresse de BERRYE
 Etudes préalable à la restauration de la forteresse

Echelle : **1:100e**
 Date : **09/07/2021**
 Fichier : **bry-dia-plans-ea.dwg**

Titre
DIA
 Enceinte S1
 Relevé des existants

N°
EA39

Douves (Bat G), Section 2

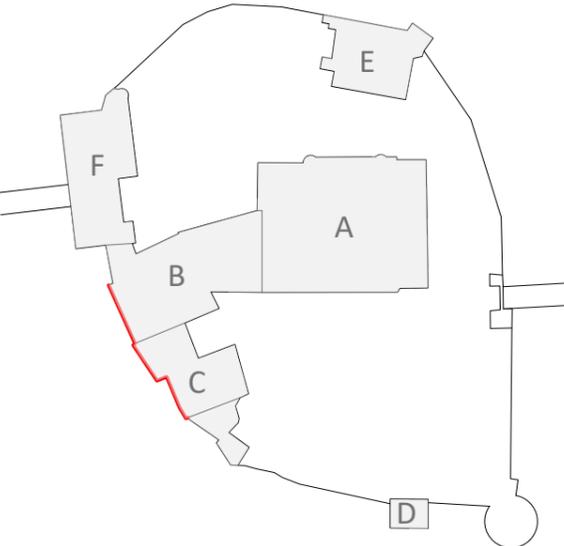

Maitre d'oeuvre :
Atelier 27
Architectes du patrimoine
 34. Place du Général de Gaulle 37 50 CHINON
 T : 02.47.97.60.24 E : contact@atelier27.fr

Maitre d'ouvrage :
Mr Gilles Colinet
 Forteresse de BERRYE, 86120 BERRIE


Opération :
VIENNE- 86120 - BERRIE
 Forteresse de BERRYE
 Etudes préalable à la restauration de la forteresse

Echelle : **1:100e**
 Date : **09/07/2021**
 Fichier : **bry-dia-plans-ea.dwg**

Titre
DIA
 Enceinte S2
 Relevé des existants

N°
EA40

Douves (Bat G), Section 3

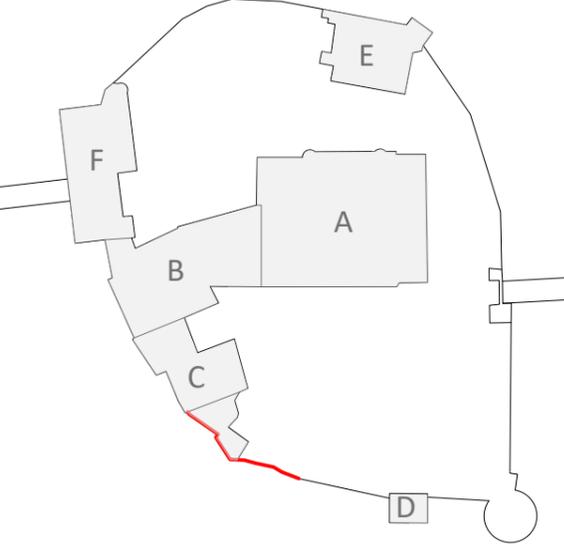

Section 3 Muraille



Maître d'oeuvre :
Atelier 27
Architectes du patrimoine
 34, Place du Général de Gaulle 37 50 CHINON
 T : 02.47.97.60.24 E : contact@atelier27.fr



Maître d'ouvrage :
Mr Gilles Colinet
 Forteresse de BERRYE, 86120 BERRIE

Opération :
VIENNE- 86120 - BERRIE
 Forteresse de BERRYE
 Etudes préalable à la restauration de la forteresse

Echelle : **1:100e**
 Date : **09/07/2021**
 Fichier : **bry-dia-plans-ea.dwg**

Titre
DIA
 Enceinte S3
 Relevé des existants

N°
EA41

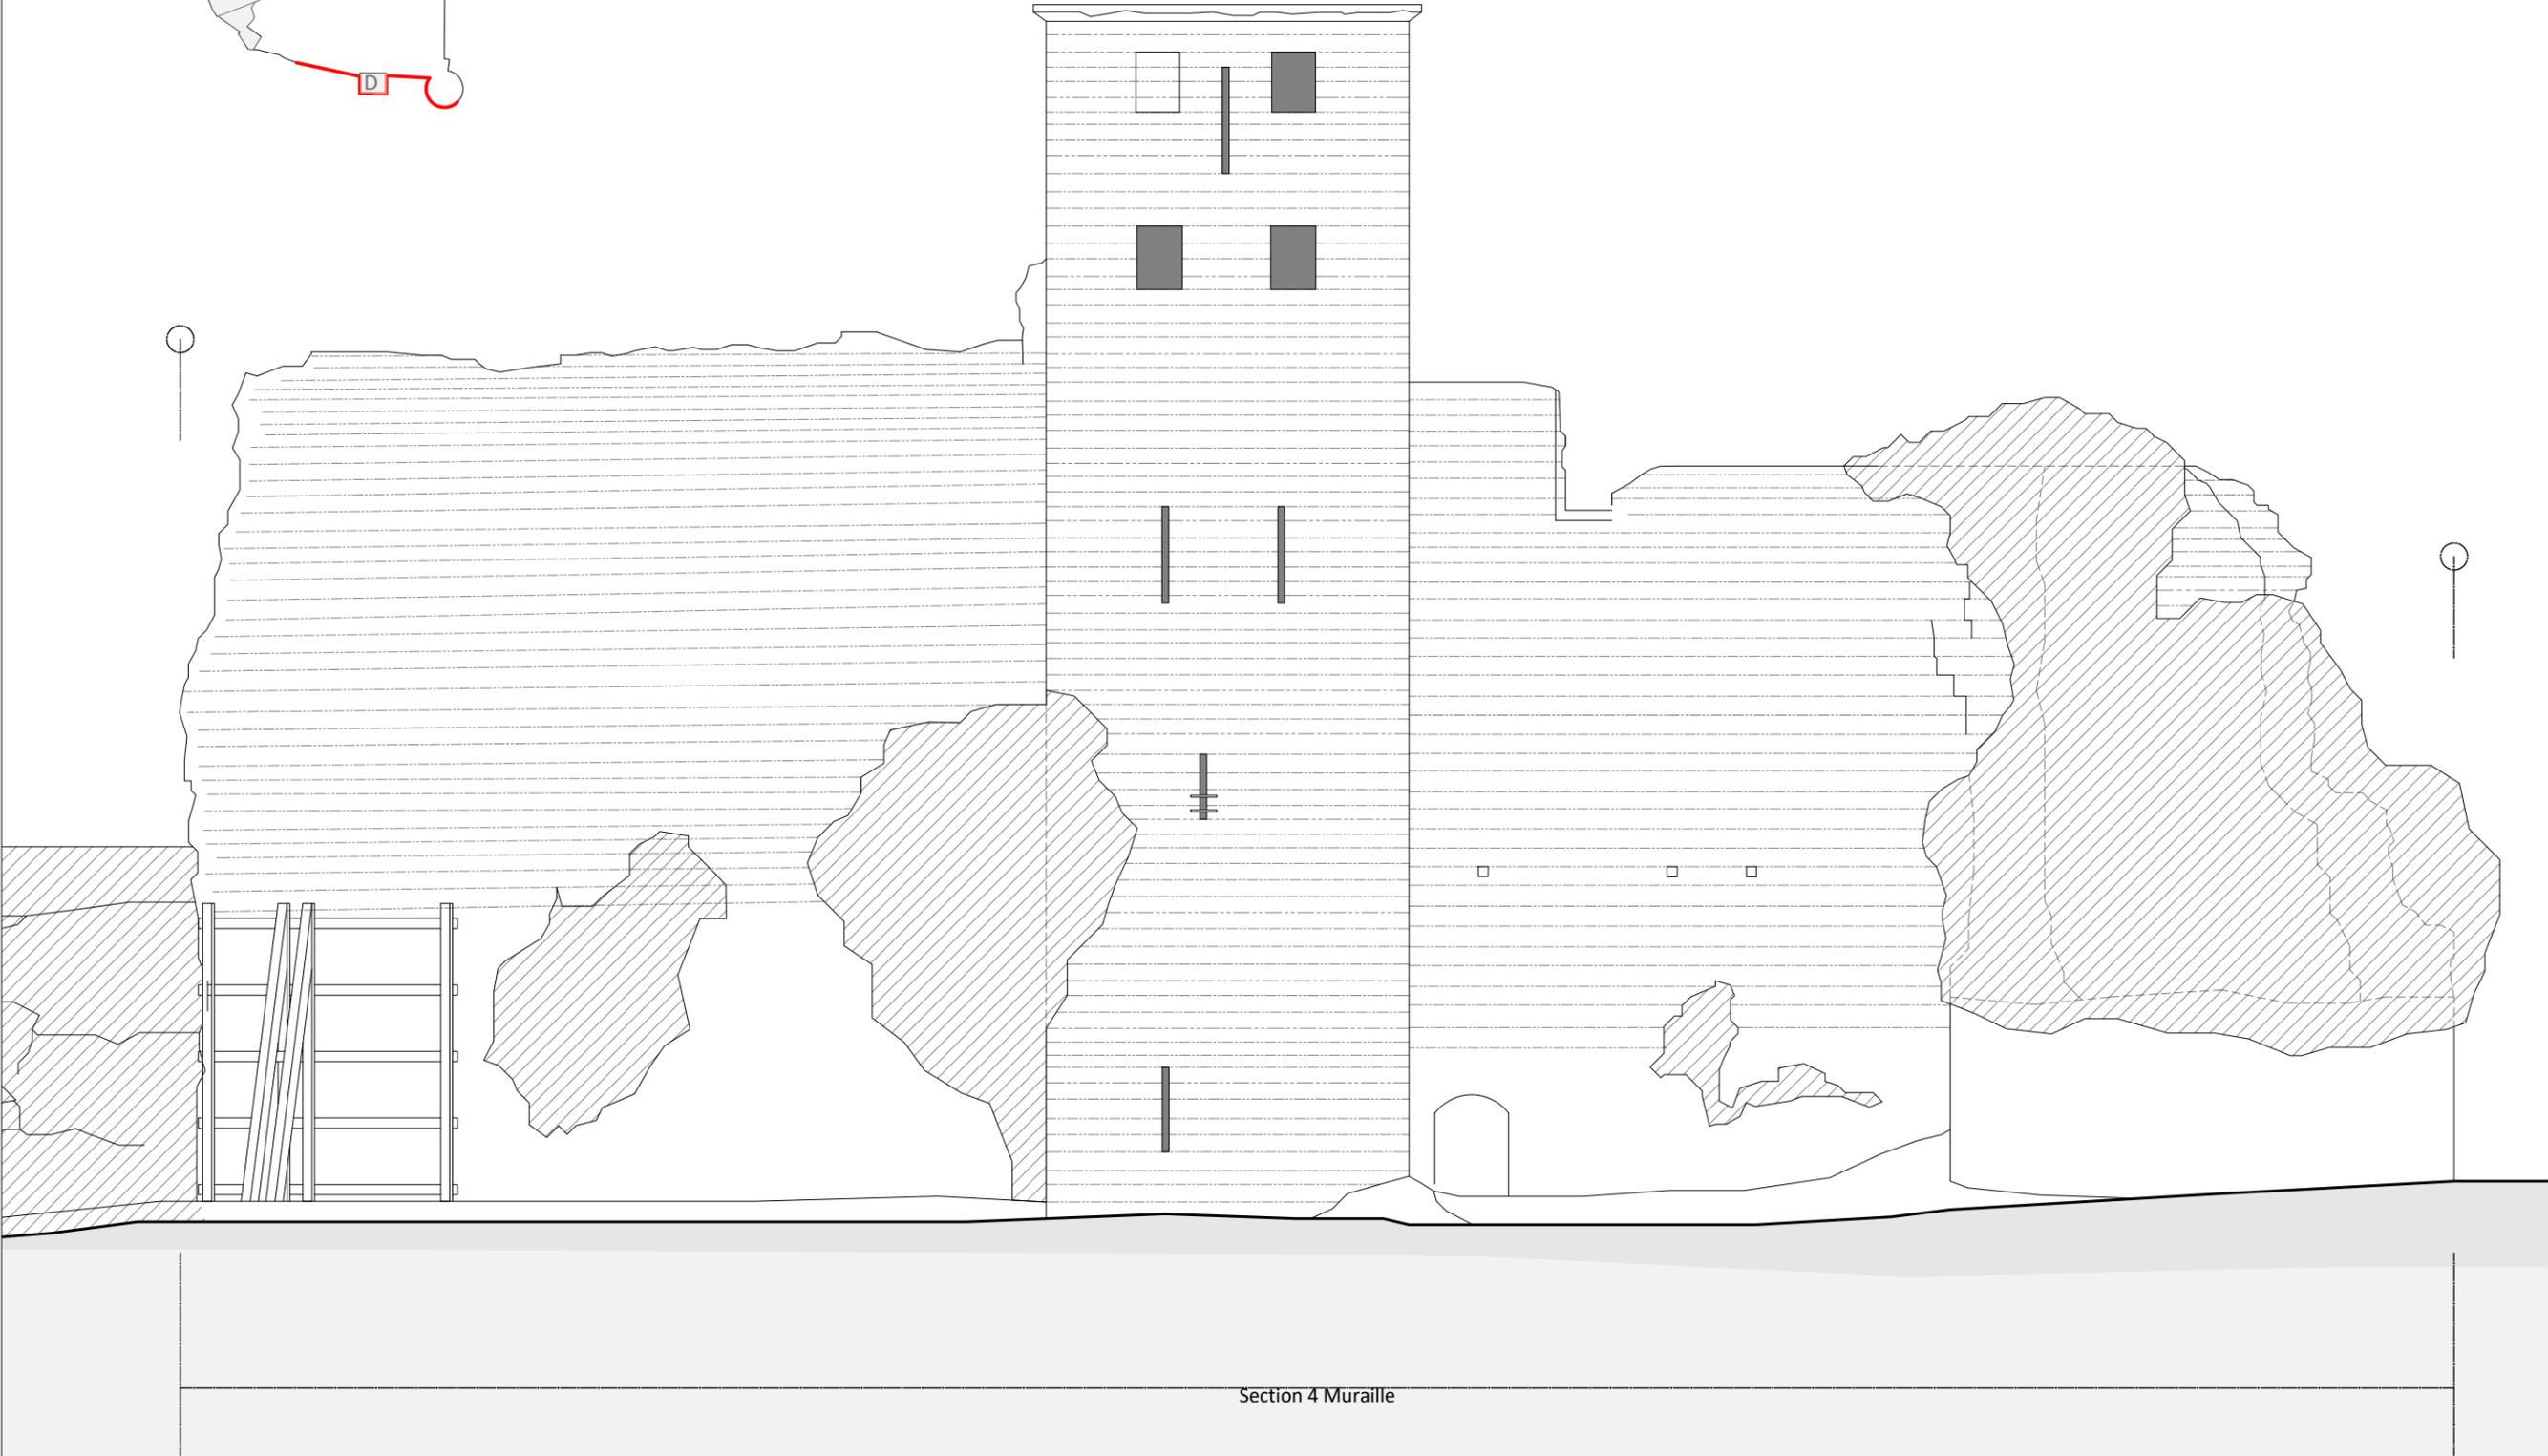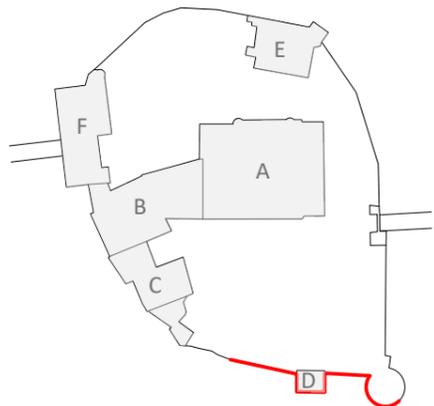

Section 4 Muraille



Maitre d'oeuvre :
Atelier 27
Architectes du patrimoine
34. Place du Général de Gaulle 37 50 CHINON
T : 02.47.97.60.24 E : contact@atelier27.fr



Maitre d'ouvrage :
Mr Gilles Colinet
Forteresse de BERRYE, 86120 BERRYE

Opération :
VIENNE- 86120 - BERRIE
Forteresse de BERRYE
Etudes préalable à la restauration de la forteresse

Echelle : **1:100e**
Date : **09/07/2021**
Fichier : **bry-dia-plans-ea.dwg**

Titre
DIA
Enceinte S4
Relevé des existants

N°
EA42

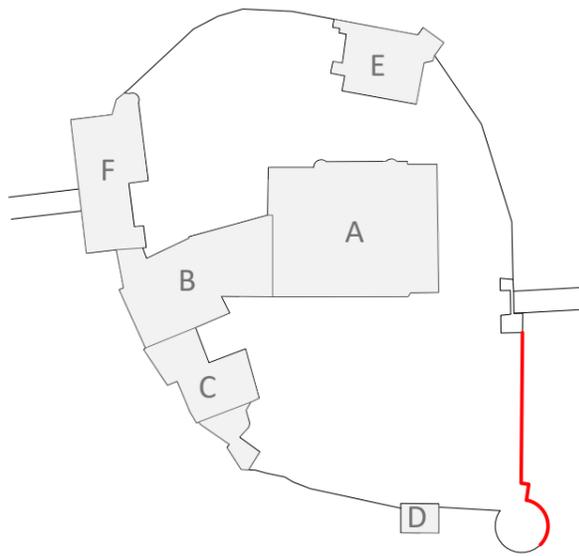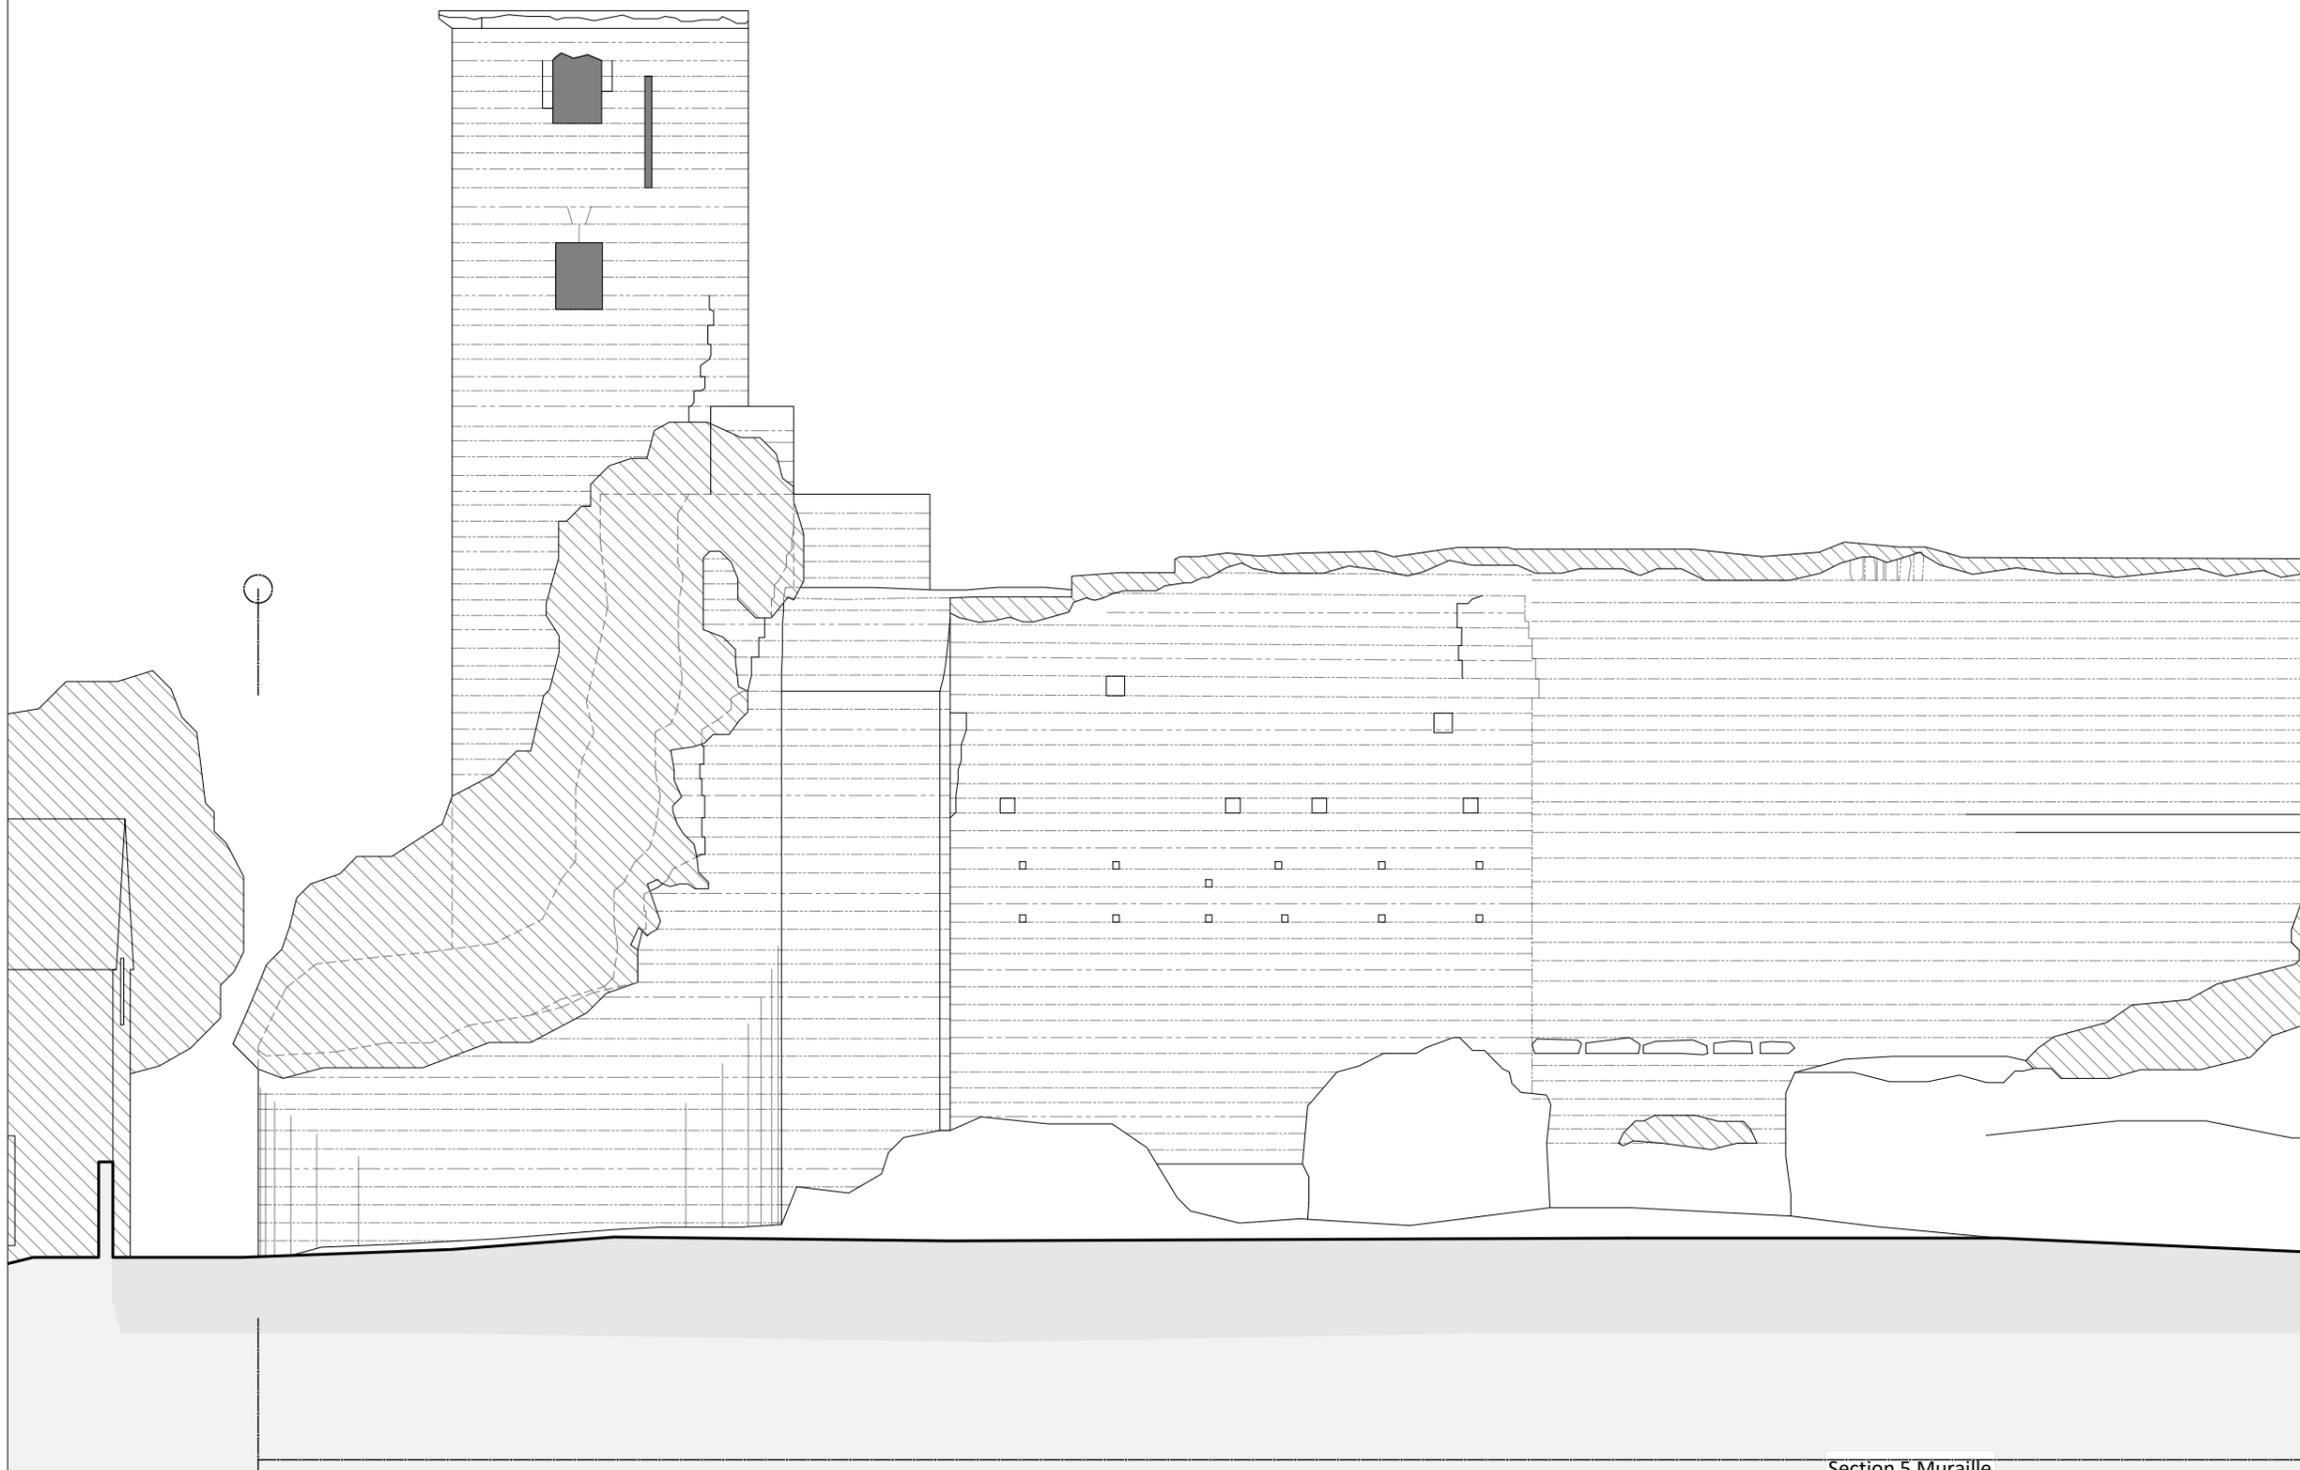

Section 5 Muraille



Maitre d'oeuvre :
Atelier 27
Architectes du patrimoine
 34. Place du Général de Gaulle 37 50 CHINON
 T : 02.47.97.60.24 E : contact@atelier27.fr

Maitre d'ouvrage :
Mr Gilles Colinet
 Forteresse de BERRYE, 86120 BERRIE



Opération :
VIENNE- 86120 - BERRIE
 Forteresse de BERRYE
 Etudes préalable à la restauration de la forteresse

Echelle : **1:100e**
 Date : **09/07/2021**
 Fichier : **bry-dia-plans-ea.dwg**

Titre
DIA
 Enceinte S5
 Relevé des existants

N°
EA43

Douves (Bat G), Section 5b

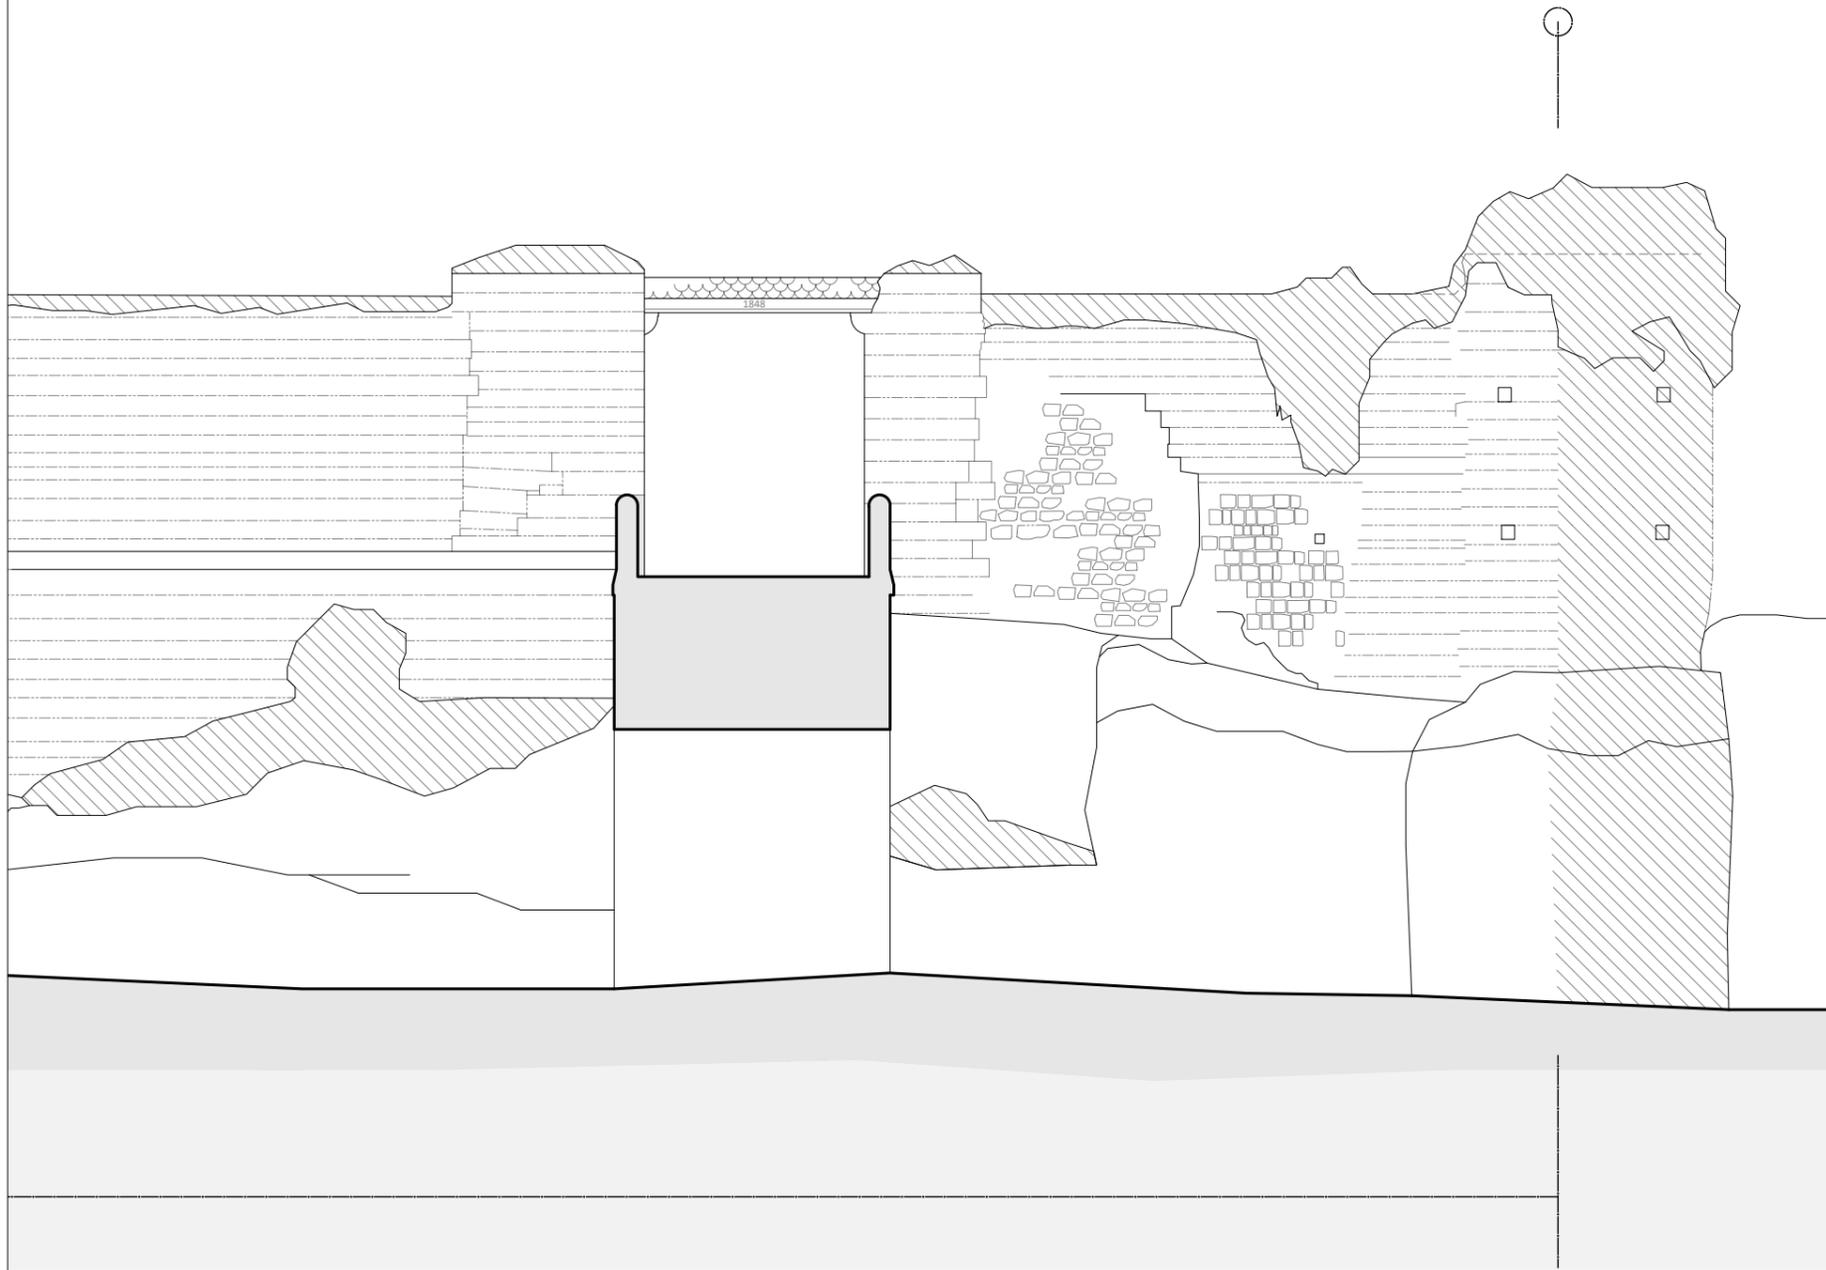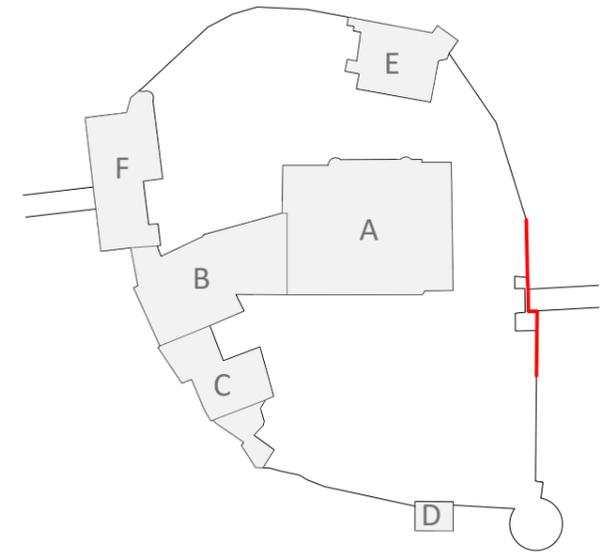

Maître d'oeuvre :
Atelier 27
Architectes du patrimoine
34. Place du Général de Gaulle 37 50 CHINON
T : 02.47.97.60.24 E : contact@atelier27.fr

Maître d'ouvrage :
Mr Gilles Colinet
Forteresse de BERRYE, 86120 BERRIE



Opération :
VIENNE- 86120 - BERRIE
Forteresse de BERRYE
Etudes préalable à la restauration de la forteresse

Echelle : **1:100e**
Date : **09/07/2021**
Fichier : **bry-dia-plans-ea.dwg**

Titre
DIA
Enceinte S5b
Relevé des existants

N°
EA44

Douves (Bat G), Section 6

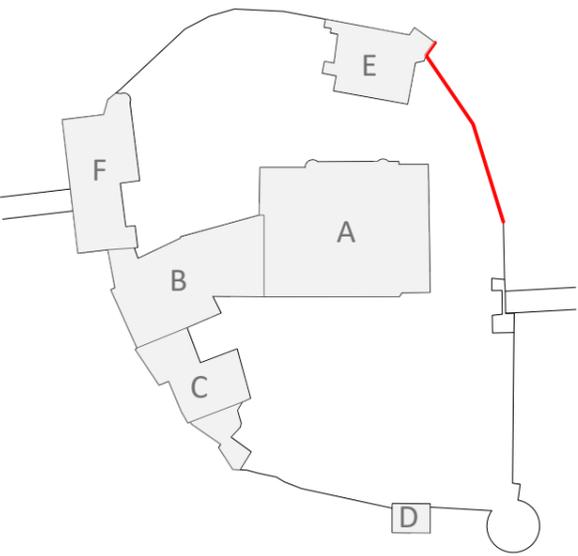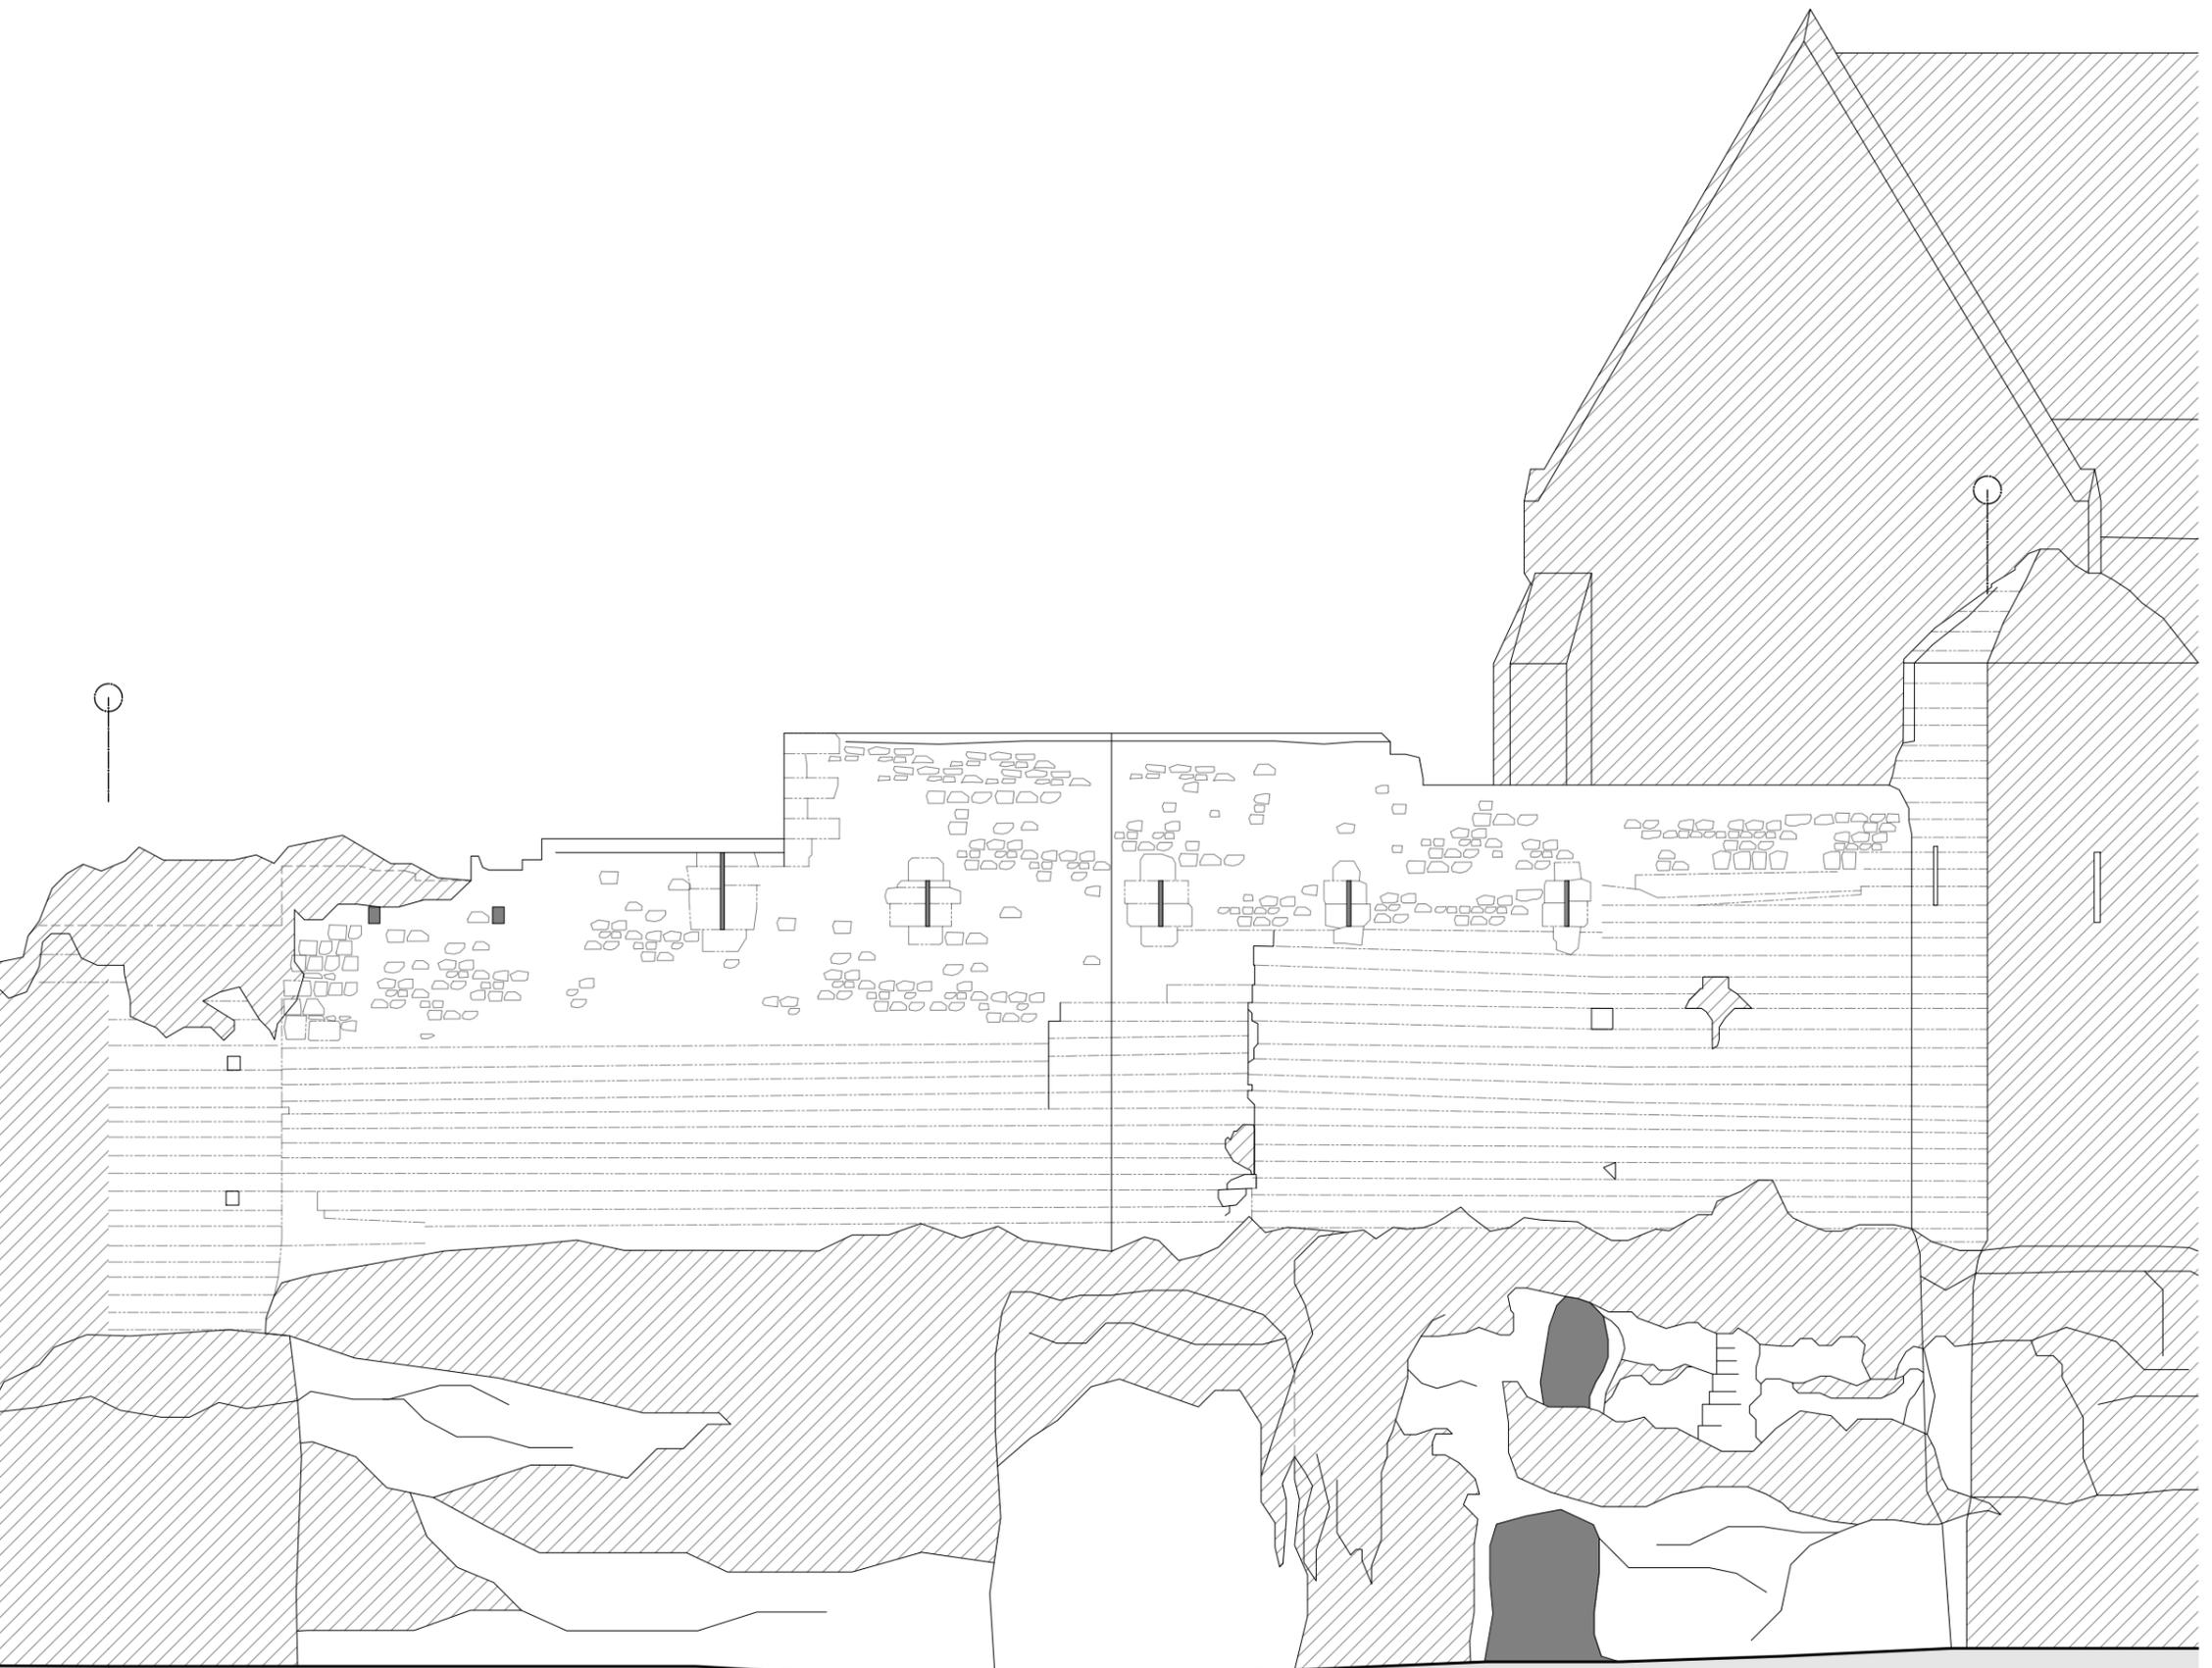

Maitre d'oeuvre :
Atelier 27
Architectes du patrimoine
 34. Place du Général de Gaulle 37 50 CHINON
 T : 02.47.97.60.24 E : contact@atelier27.fr

Maitre d'ouvrage :
Mr Gilles Colinet
 Forteresse de BERRYE, 86120 BERRIE


Opération :
VIENNE- 86120 - BERRIE
 Forteresse de BERRYE
 Etudes préalable à la restauration de la forteresse

Echelle : **1:100e**
 Date : **09/07/2021**
 Fichier : **bry-dia-plans-ea.dwg**

Titre
DIA
 Enceinte S6
 Relevé des existants

N°
EA45

Douves (Bat G), Section 7

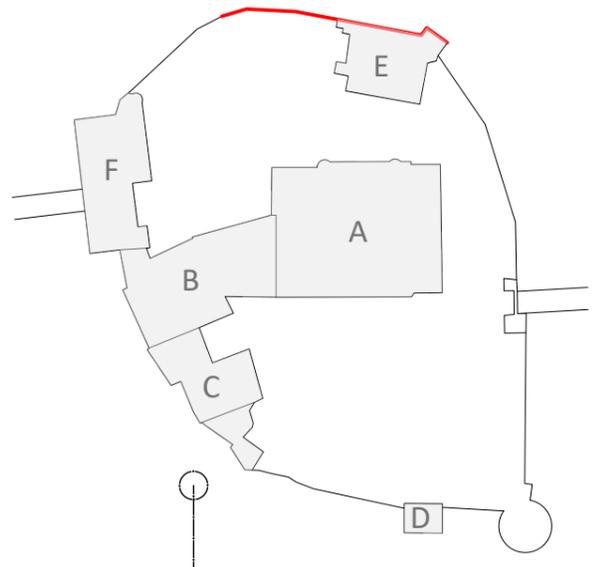

Maitre d'oeuvre :
Atelier 27
Architectes du patrimoine
 34. Place du Général de Gaulle 37 50 CHINON
 T : 02.47.97.60.24 E : contact@atelier27.fr

Maitre d'ouvrage :
Mr Gilles Colinet
 Forteresse de BERRYE, 86120 BERRIE


Opération :
VIENNE- 86120 - BERRIE
Forteresse de BERRYE
 Etudes préalable à la restauration de la forteresse

Echelle : **1:100e**
 Date : **09/07/2021**
 Fichier : **bry-dia-plans-ea.dwg**

Titre
DIA
Enceinte S7
 Relevé des existants

N°
EA46

Enceinte (Bat G), Section 8

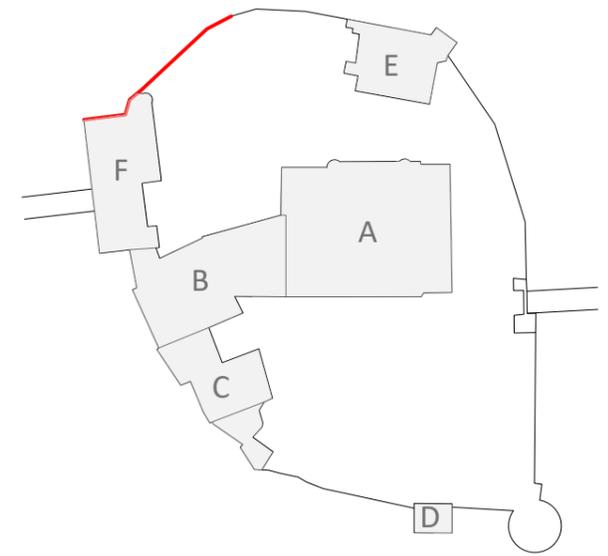

Maitre d'oeuvre :
Atelier 27
Architectes du patrimoine
 34. Place du Général de Gaulle 37 50 CHINON
 T : 02.47.97.60.24 E : contact@atelier27.fr

Maitre d'ouvrage :
Mr Gilles Colinet
 Forteresse de BERRYE, 86120 BERRYE

Opération :
VIENNE- 86120 - BERRIE
 Forteresse de BERRYE
 Etudes préalable à la restauration de la forteresse

Echelle : **1:100e**
 Date : **09/07/2021**
 Fichier : **bry-dia-plans-ea.dwg**

Titre
DIA
 Enceinte S8
 Relevé des existants

N°
EA47